IV/64/59.

Somogy Megyei Múzeum
NA – 1588
Néprajzi adattár

Somogy Megyei Múzeum
NA – 1588.
Néprajzi adattár

GYŰJTŐ: SMTANÁCS TERVEZŐ VÁLL.

GYŰJTÉS IDEJE: 1973.

TART.: SZENNA, ÁRPÁD U. 85.

NÉPI TÜRELM. DOKUMENTÁCIÓ

6 lap, 9 rajz, 10 fotó

FÖLDRAJZI MUTATÓ: SZENNA

SZAKMUTATÓ: X. 2.
XXXIV.

PAPÍRIPARI VÁLLALAT

KISKUNHALASI GYÁRA

LELTÁROMÁS

ÁTVEZETVE AZ EGYS. LTK. 2404 – es TÉTELE ALÓL.

2404

IV/64/59

Somogy Megyei Múzeum
NA - 1588
Néprajzi adattár

Somogy megyei Tanácsi Tervező Vállalat
Kaposvár, Rákóczi tér 12/a.
Telefon: 14-12o.

Jelzőszám: 10021

KÖLZETLAP

A Szenna, Árpád u.85.szám alatti müemlékjellegü, népi lakóépület felmérési tervdokumentációjához.

Felmérte: L. SZABÓ TÜNDE
.....
/: L.Szabó Tünde :/

Sási János
.....
/: Sási János :/

Varga Tiborné
.....
/: Varga Tiborné :/

Irodavezető: Kampis
.....
/: Kampis Miklós :/

Főmérnök: Móring
.....
/: Móring Ede :/

Igazgató: Szigetvári
.....
/: Szigetvári György :/

A dokumentáció lapszáma: ..6..db gépelt lap.
..8..db fénymásolt lap.
összesen: ..14..db lap.

Kaposvár, 1973. augusztus 15.

Somogy megyei Tanácsi Tervező Vállalat
Kaposvár, Rákóczi tér 12/a.
Telefon: 14-12o.

Jelzőszám: loo21

T A R T A L O M J E G Y Z É K

A Szenna, Árpád u.85.szám alatti műemlékjellegű, népi lakóépület felmérési tervdokumentációjához.

1./ Külzetlap
2./ Tartalomjegyzék
3./ Műszaki leírás
4./ Fényképjegyzék
5./ Mellékletek

É - o	Átnézeti helyszinrajz	1:2ooo
É - 1	Helyszinrajz	1:5oo
É - 2	Alaprajz	1:5o
É - 3	Metszet	1:5o
É - 4	D-K-i homlokzat	1:5o
É - 5	D-Ny-i homlokzat	1:5o
É - 6	É-Ny-i homlokzat	1:5o
É - 7	É-K-i homlokzat	1:5o
É - 8	Részletek	1:1o

Fényképfelvételek .

KAPOSVÁR

Somogy megyei Tanácsi Tervező Vállalat
Kaposvár, Rákóczi tér 12/a.
Telefon: 14-12o.

Jelzőszám: 10021

MŰSZAKI LEIRÁS

A Szenna, Árpád u.85.szám alatti müemlékjellegü, népi lakóépület felmérési tervdokumentációjához.

1./ Története:

Épitési idejét a szoba mestergerendájára vésett dátum jelzi: 1878.
Az épület az Árpád utca legutolsó telkén áll, a község belterületi határán.
Jelenlegi tulajdonosa:, és kezelője: özv.KOCZVÁN JÁNOSNÉ; az épületet 1972-ben vásárolta SÁTOR DEZSŐTŐL. HRSZ:5
Az ORSZÁGOS MÜEMLÉKI FELÜGYELŐSÉG a lakóházat 1972-ben MÜEMLÉKJELLEGÜVÉ nyilvánitotta.-
In situ megőrzése különösen fontos, mint a szennai népi épitészet egyik jellegzetes, szép példánya. A tervezett SZENNAI NÉPRAJZI GYÜJTEMÉNY telepitett házai mellett, eredeti helyén megmaradó kis számu épületek egyike.

2./ Az épület leirása:

A lakóház DK-ÉNY hossztengelyü, kétoldalt kontyolt nyeregtetős épület. Fő homlokzata a község főutcája, illetve a DEREGÉNYI patak fele néz. Oldal és előtornácos; három helyiségből áll. A szoba, konyha és kamra helyiségek mindegyike a tornácról nyilik.

Eredetileg füstöskonyhás volt, de tüzelő berendezése hiányzik.
Szép, faragott tornácoszlopaival a jellegzetes szennai talpasházak egyike.
Faszerkezete: favázas, talpgerenda alapzatu, sárral tapasztott ugynevezett "FÜCSKERAKÁSOS" fal.
Tetőszerkezete: két végén kontyolt, u.n. csonkakontyos nyeregtető, torokgerendás fedélszék, zsupszalma fedéssel.
Padlóburkolat: laptégla és döngölt agyag.
Födém: mestergerendás pórfödém.
Nyilászárók: nagyrészt eredetiek, ablakok között néhányat átcseréltek nagyobbra.
Az épület északnyugati végén nagyméretü téglából készült fallal van megerősitve.- Az eredeti előtornácon lévő padlásfeljáratot megszüntették, bedeszkázták, helyette a kamrából közelithető meg a padlástér.

3./ Az épület állapota:

A lakóház a zsupfedés kivételével kielégitő állapotban van kisebb javitások és karbantartási munkák elvégzése szükséges.
A tetőhéjazat több helyen beázik, különösen a csonkakontynál. /lásd fényképfelvételeket/
A deszka oromfal alsó részén eredetileg hiányosan volt fürészelt csipkézet, sajnos ma már teljesen hiányzik.

4./ Belső berendezés:

Eredeti tüzelőberendezése és a szoba szemeskályhája ma már nem található meg.
Berendezési tárgyai már nem eredetiek.

5./ Az épület környezete:

Az épület az Árpád utca északnyugati oldalán helyezkedik el. Az utca keleti oldalán lévő Devegényi patak mederrendezése megoldatlan; a községrendezés távlati tervében szerepel.
Az épület melletti 83.sz. lakóház is azonos kiképzésü, de müszakilag olyan rossz állapotban van, hogy nem lehet már helyreállitani.
A 85.sz. ház telkén melléképület a disznóól kivételével nincsen. Az előző tulajdonos bontotta el a régi gazdasági épületeket.
A telken még földpince és egy kerekes kut helyezkedik el. Kerités erősen rongálódott, ugyancsak a téglajárda is felujitásra szorul.

6./ A felmérés körülményei:

A felmérést három személy végezte, meleg, napos időben. Mérési eszközök: 5o m-es acél mérőszalag, 2 m-es összecsukható mérőléc és az épületről készült fényképfelvételek.-

Somogy megyei Tanácsi Tervező Vállalat
Kaposvár, Rákóczi tér 12/a.
Telefon: 14-12o.

FÉNYKÉPJEGYZÉK

A Szenna, Árpád u.85.szám alatti müemlékjellegü népi lakóépület felmérési dokumentációjához.

1./ Keleti homlokzat /utcai/
2./ Távlati kép dél felől.
3./ Utcakép
4./ Távlati kép észak felől
5./ Előtornác
6./ Oldaltornác
7./ Távlati kép a kert felől
8./ Távlati kép a kert felől
9./ Tornác részlet
lo./ Évszám a mestergerendán

2404
IV/64/60.
Somogy Megyei Múzeum
NA-1588
Néprajzi adattár

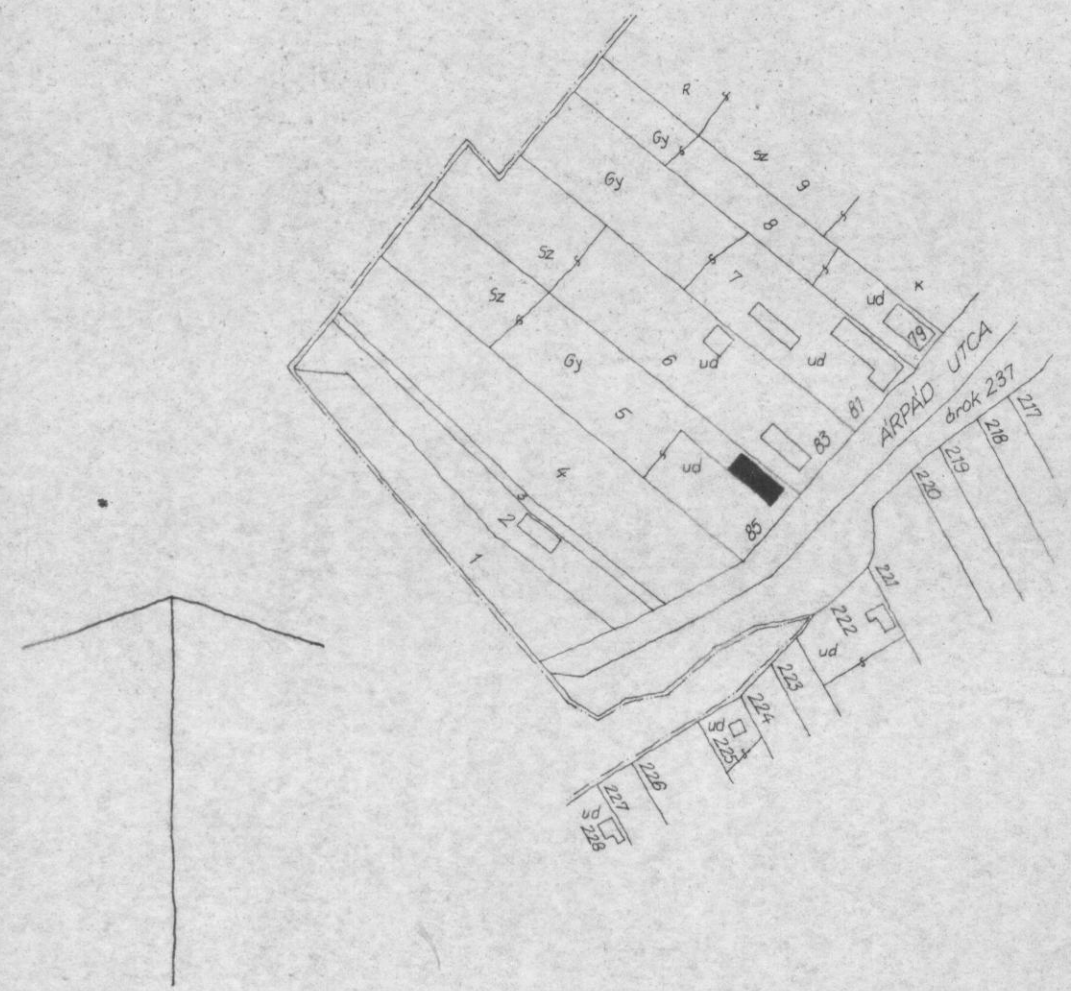
R
Gy
Gy
Sz
Sz
Gy
ud
ud
ud

2404

IV/64/61

Somogy Megyei Múzeum
NA-1588
Néprajzi adattár

SOMOGY MEGYEI TANÁCSI TERVEZŐ VÁLLALAT

E 1

	NÉPI JELLEGŰ LAKÓHÁZ	MJ	
	ÁRPÁD U. 85	0,16 m²	1:500
	HELYSZINRAJZ	10021	
		— MF	1973. VIII.

Vargo Tiborné Sósi J. Szabó T. Kampis M. Möring E. Szigetvári Gy.

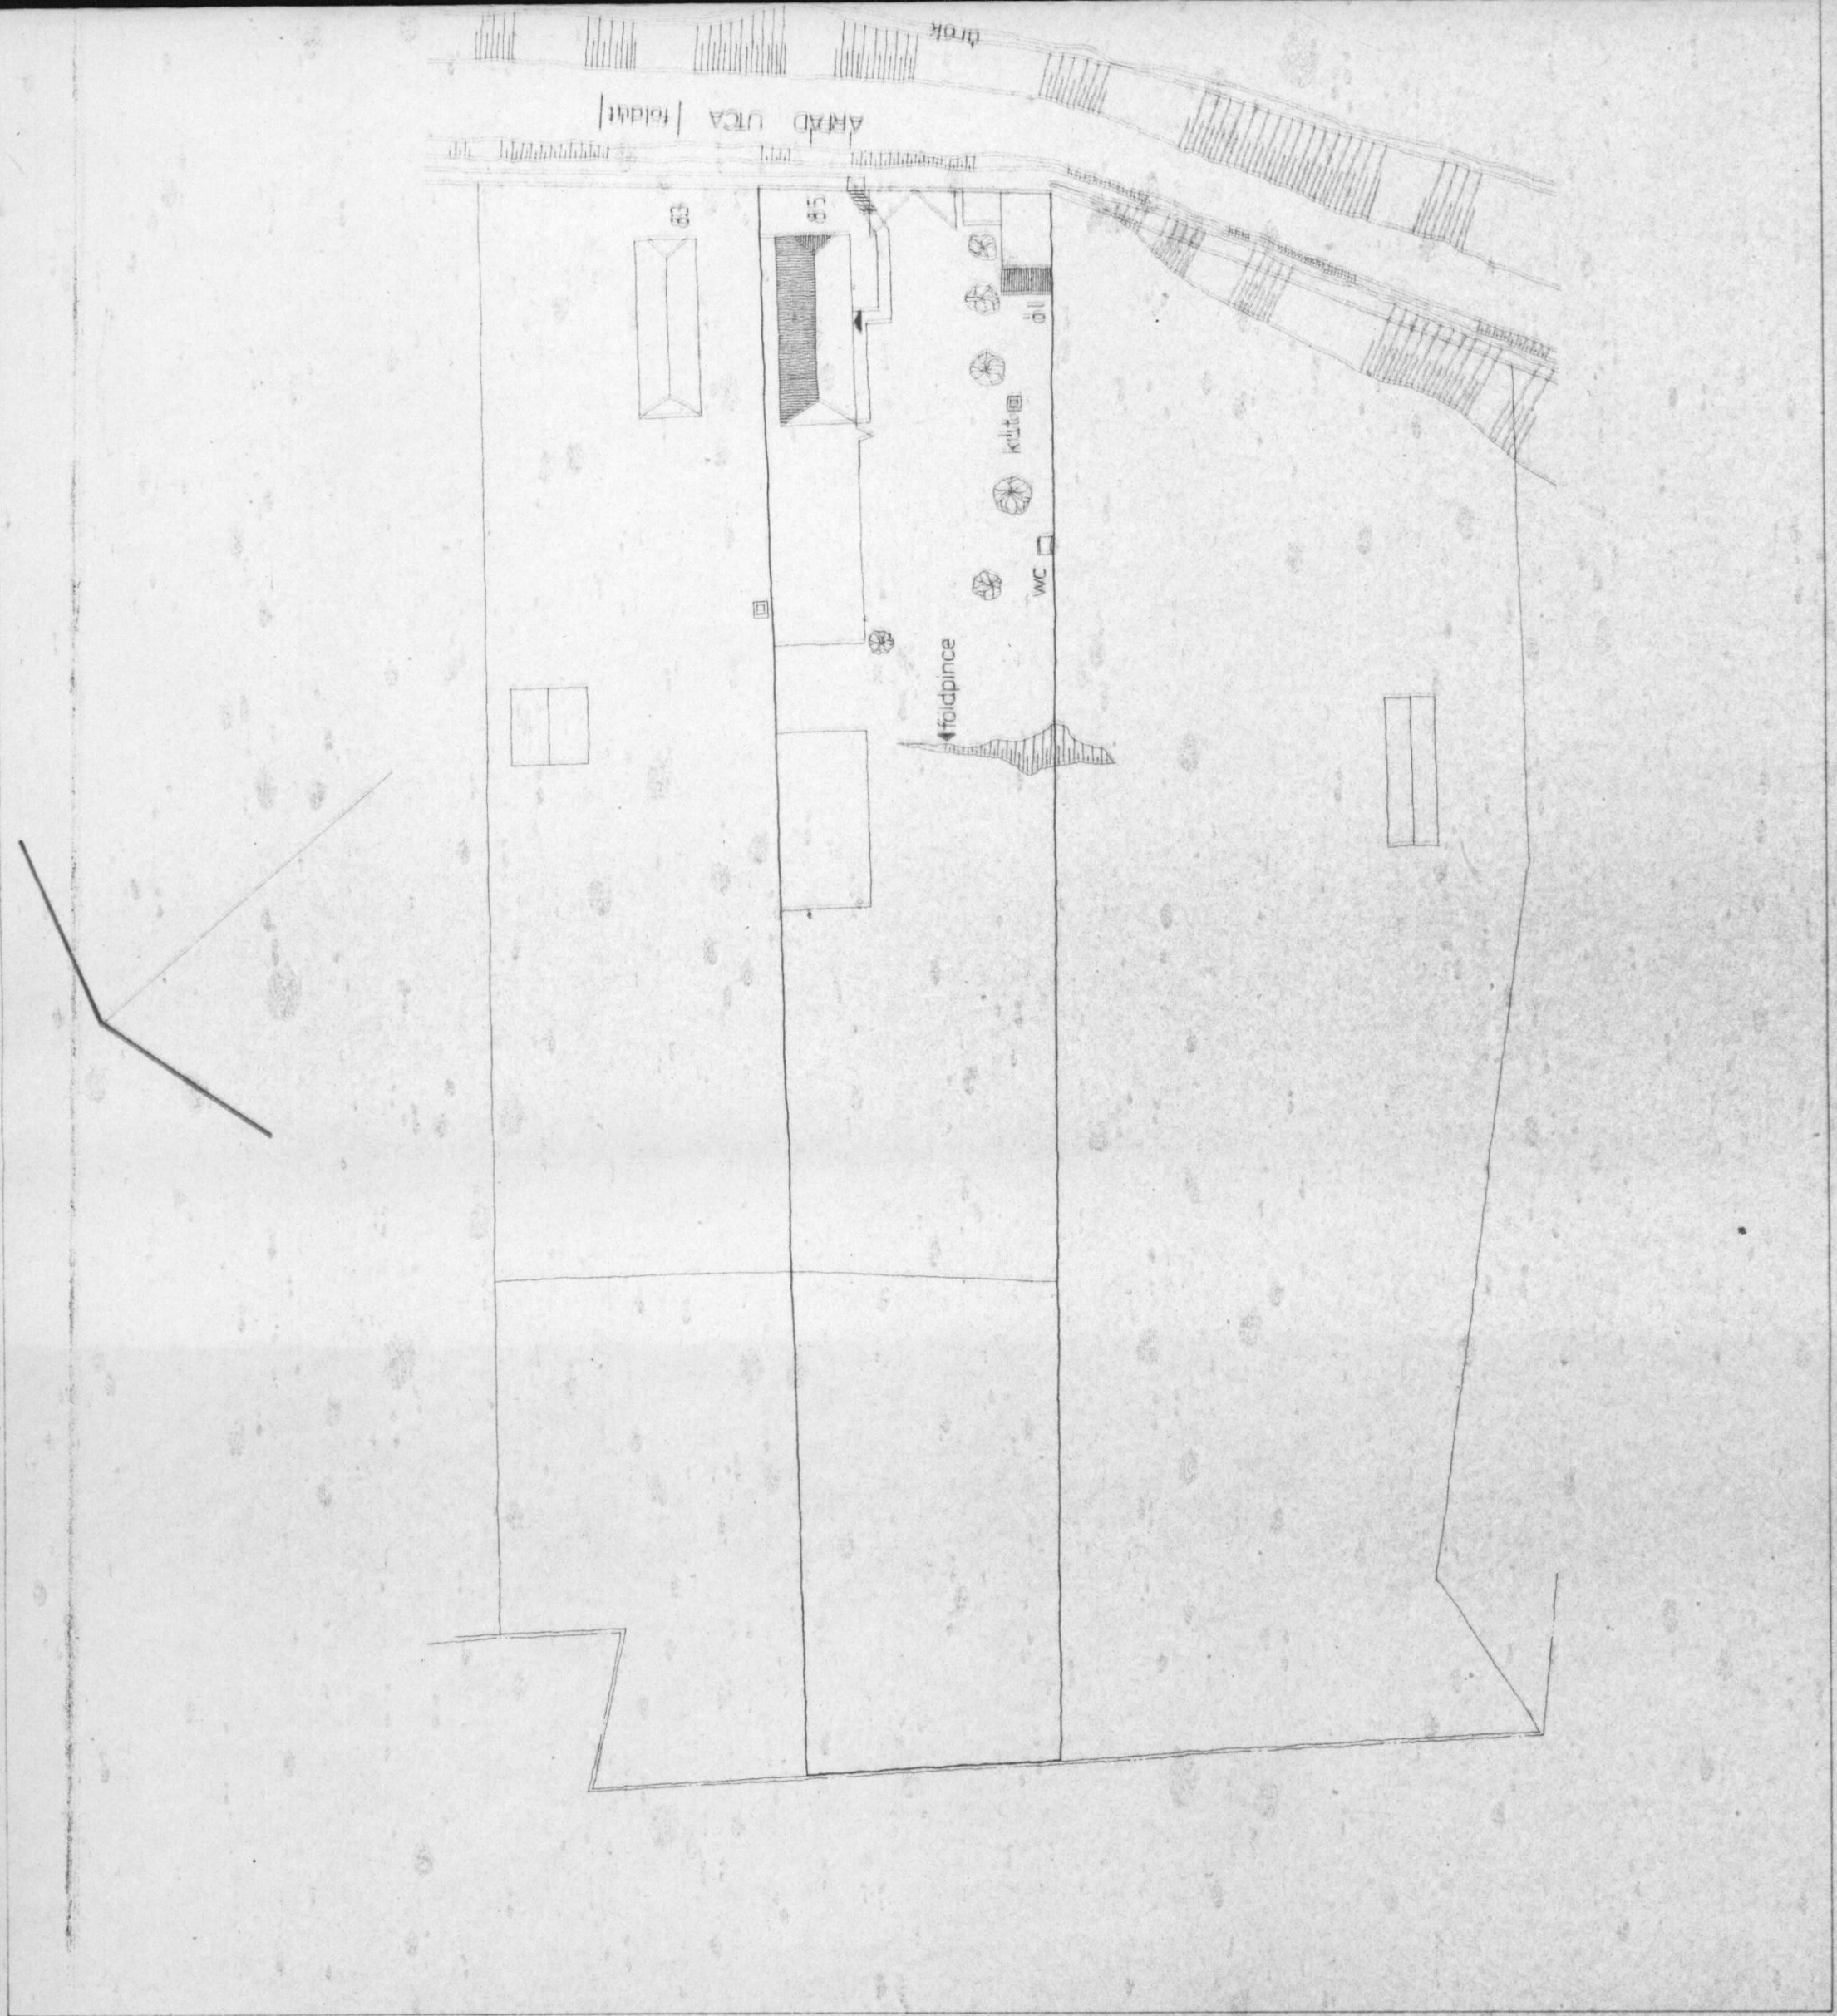
ARADI UTCA
WC
földpince

2404

IV/64/62

Somogy Megyei Múzeum
NA – 1588
Néprajzi adattár

áró

E2

NÉPI JELLEGŰ LAKÓHÁZ | MJ |

SZENNA ÁRPÁD U. 85. 0,20 m² 1:50

ALAPRAJZ 10021

MF 1973. VIII.

Varga Tiborné Sási J. Szabó T. Kampis M. Moring L. E. Szigetvári Gy.

téglafal

KAMRA
DÖNGÖLT FÖLD

KONYHA
LAPTÉGLA

SZOBA
DÖNGÖLT FÖLD

PITAR
DÖNGÖLT FÖLD

volt padlásfeljáró

téglafal

PITAR
DÖNGÖLT FÖLD

2404

KAPOSVÁRI MÚZEUM KÉPTÁRA

IV/64/63

Somogy Megyei Múzeumok
NA - 1588
Néprajzi adattár

E3

NÉPI JELLEGŰ LAKÓHÁZ |MJ|

SZENNA ÁRPÁD U 85. 0,20 m² 1:50

KERESZTMETSZET 100 21

MF. 1973 VIII.

Varga Tiborné Sasi J. Szabó I. Kampis M. Móring L. E. Szigetvári Gy.

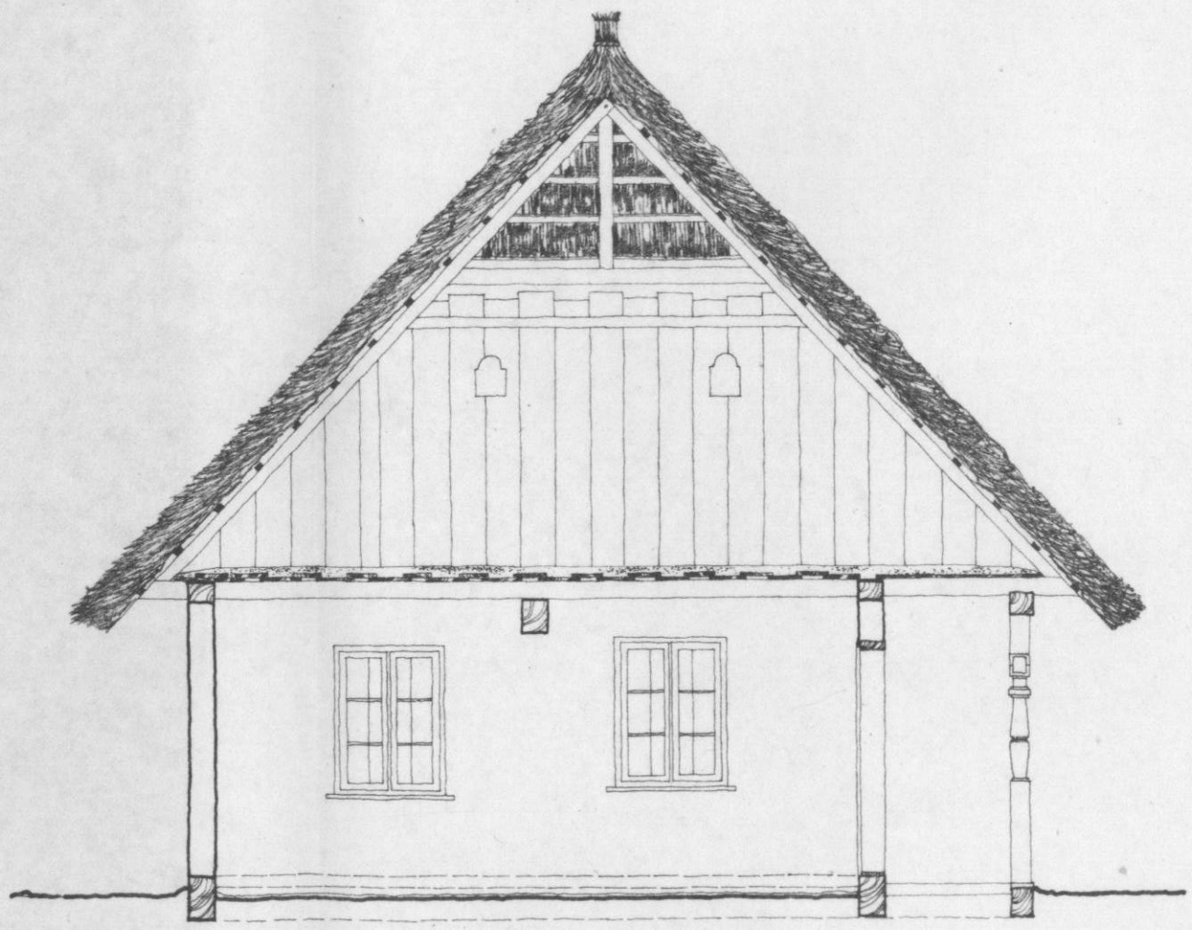

2404

IV/64/64.

Somogy Megyei Múzeum
NA-1588
Néprajzi adattár

SOMOGY MEGYEI TANÁCS TERVEZŐ IRODÁJA
KAPOSVÁR

E4

NÉPI JELLEGŰ LAKÓHÁZ /MJ/

SZENNA ÁRPÁD U. 85. 0,20 m² 1:50

10021

DK-I HOMLOKZAT

MF 1973. VIII.

RAJZOLTA: Sási János Szabó T. Kampis M. Moring E. Szigetvári Gy.

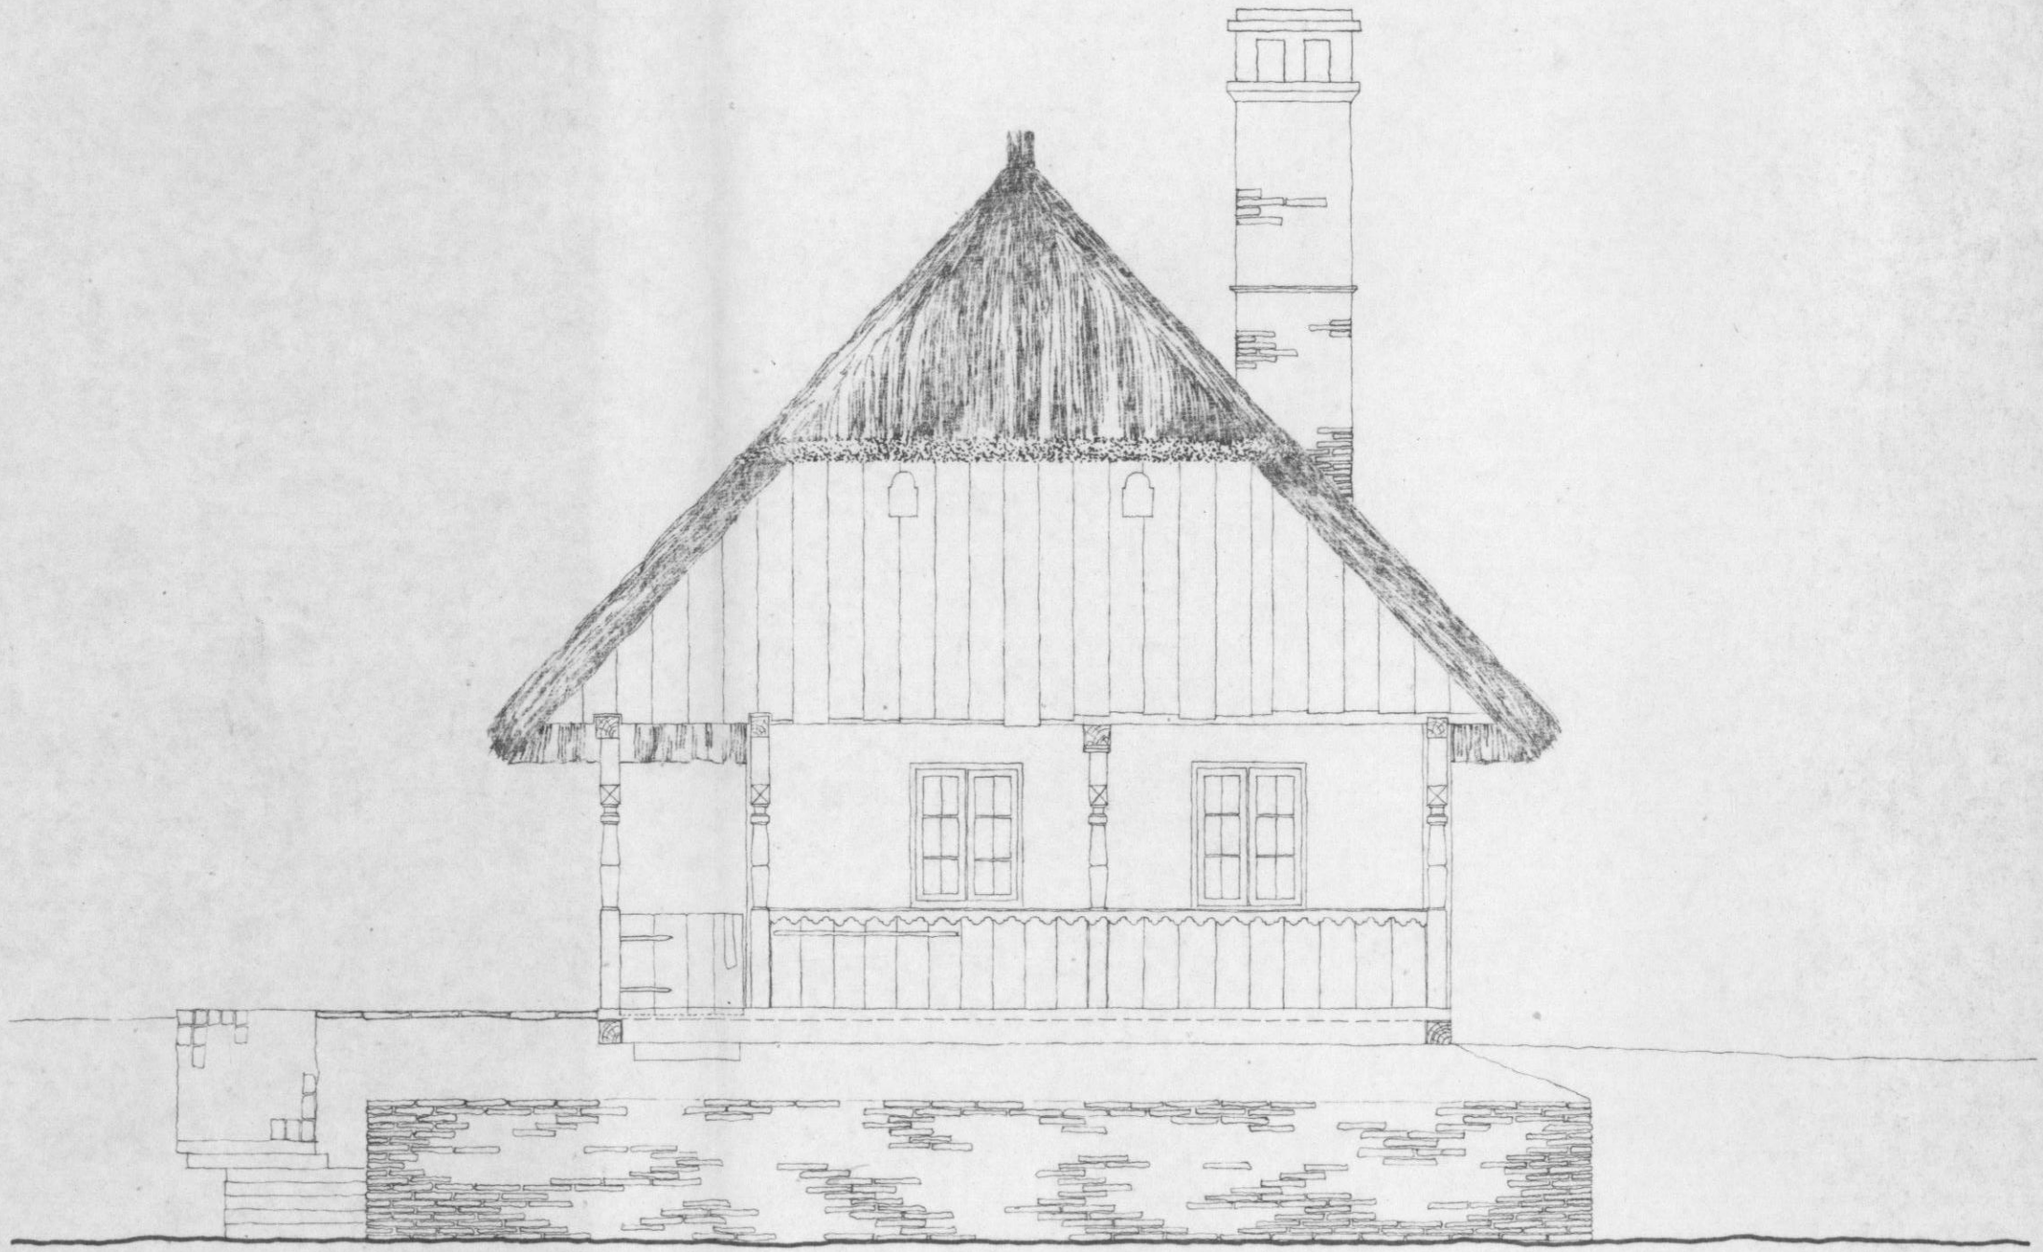

2404

IV/64/65

Somogy Megyei Múzeum
MA-1588
Néprajzi adattár

E5

NÉPI JELLEGŰ LAKÓHÁZ /MJ/

SZENNA, ÁRPÁD U. 85. 0,20m² 1:50

10021

DNY-I HOMLOKZAT

MF 1973.VIII.

Sási János · Szabó T. · Kampis M. · Móring E. · Szigetvári Gy.

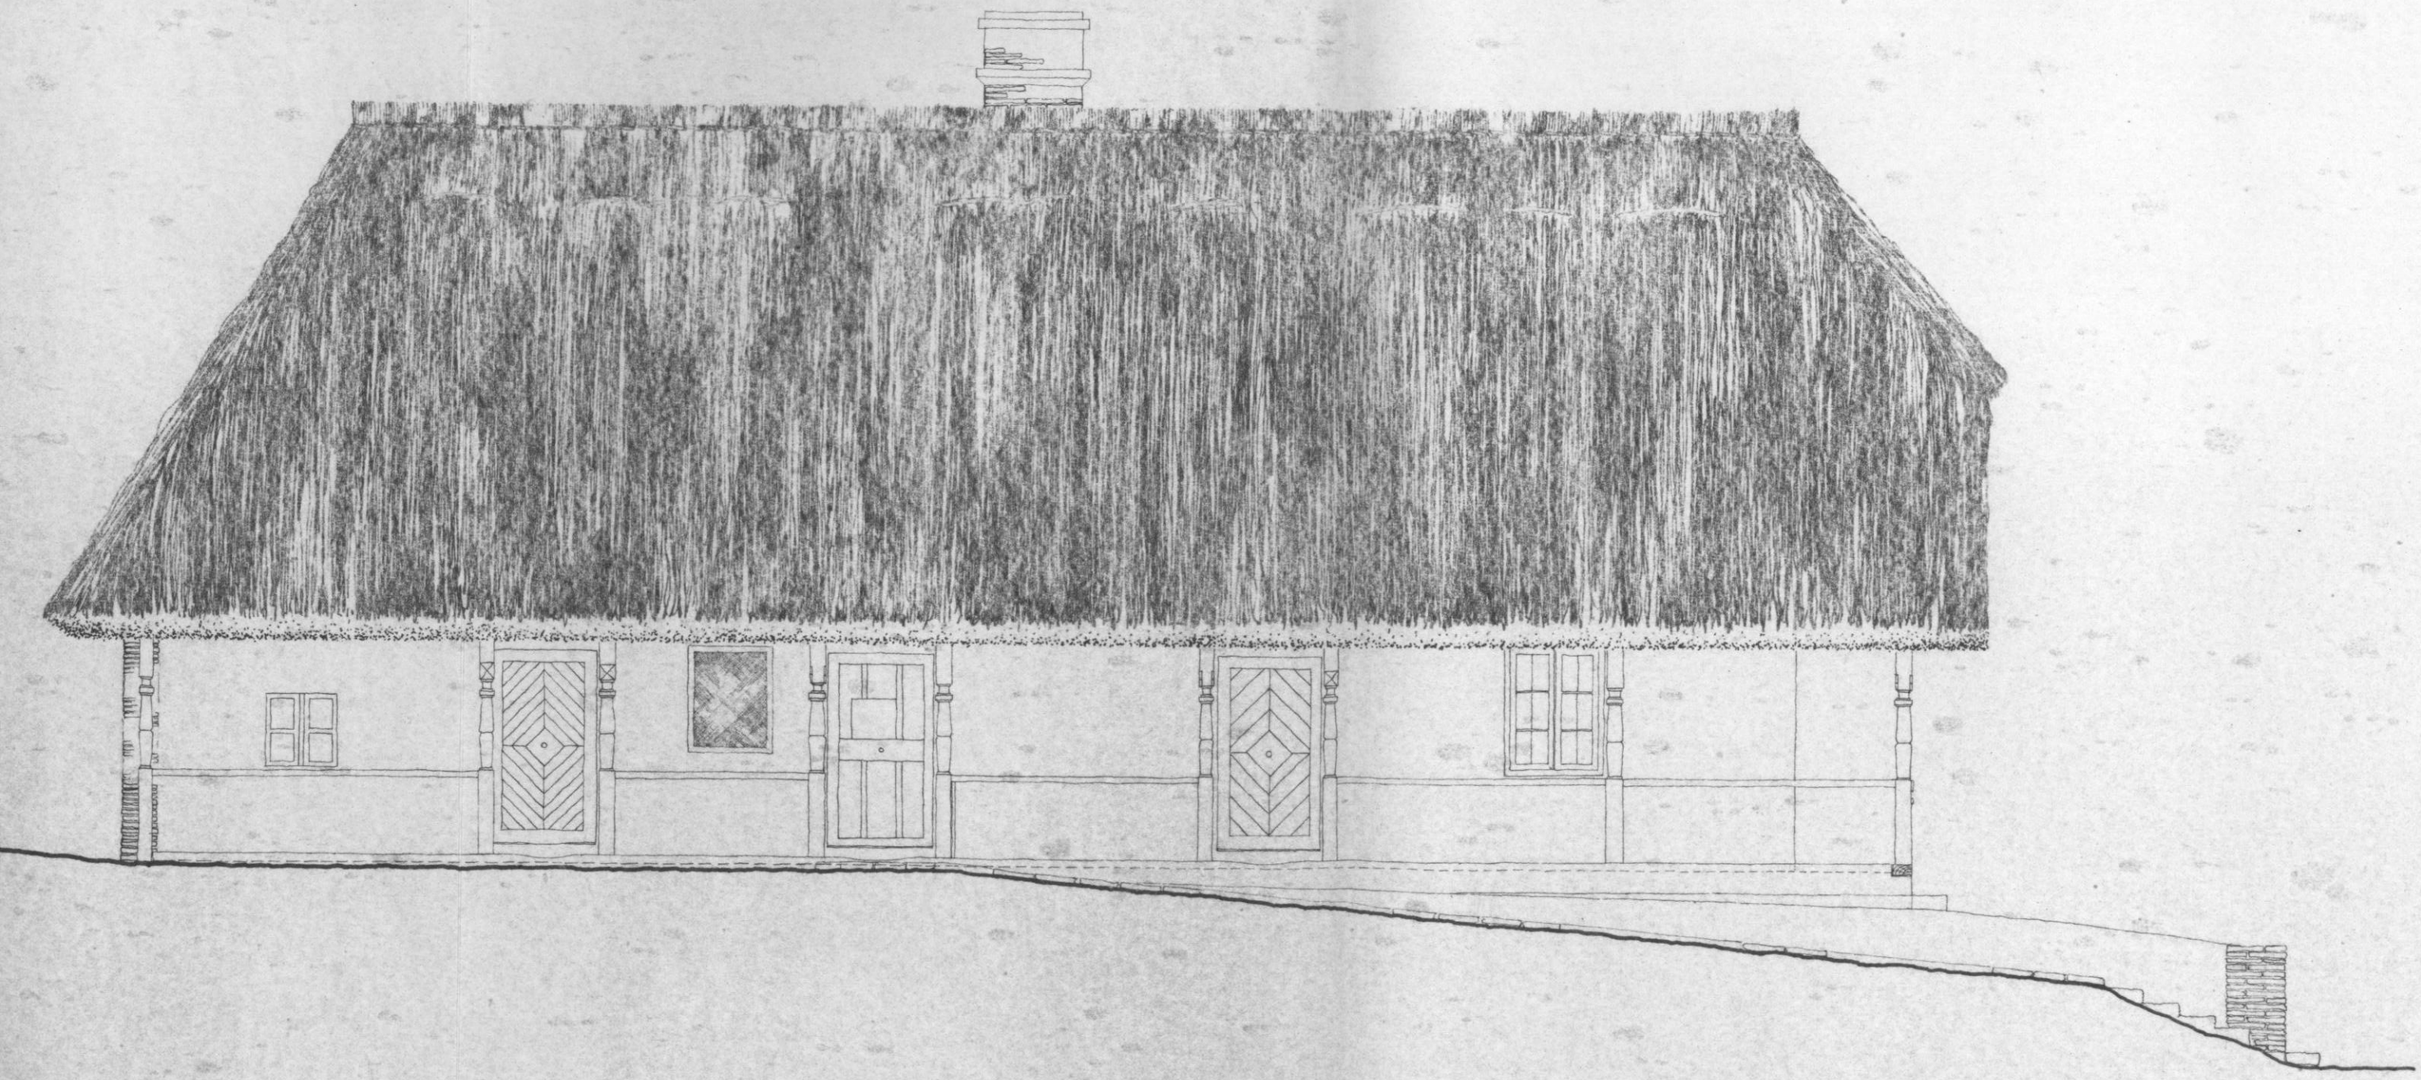

2404

IV/64/66.

Somogy Megyei Múzeum
NA - 1588
Néprajzi adattár

E6

NÉPI JELLEGŰ LAKÓHÁZ /MJ/

SZENNA, ÁRPÁD U. 85.

0,20 m²

1:50

10021

ÉNY-I HOMLOKZAT

MF

1973. VIII.

Sási János L. Bodó Tünde Szabó T. Kampis M. Móring E. Szigetvári Gy.

2404

IV/64/67

Somogy Megyei Múzeum
NA – 1588
Néprajzi adattár

E7

NÉPI JELLEGŰ LAKÓHÁZ /MJ/

SZENNA, ÁRPÁD U. 85. 0,20m² 1:50

10021

ÉK-I HOMLOKZAT

MF 1973. VIII.

Sási János Szabó T. Kampis M. Móring Ém. Szigetvári Gy.

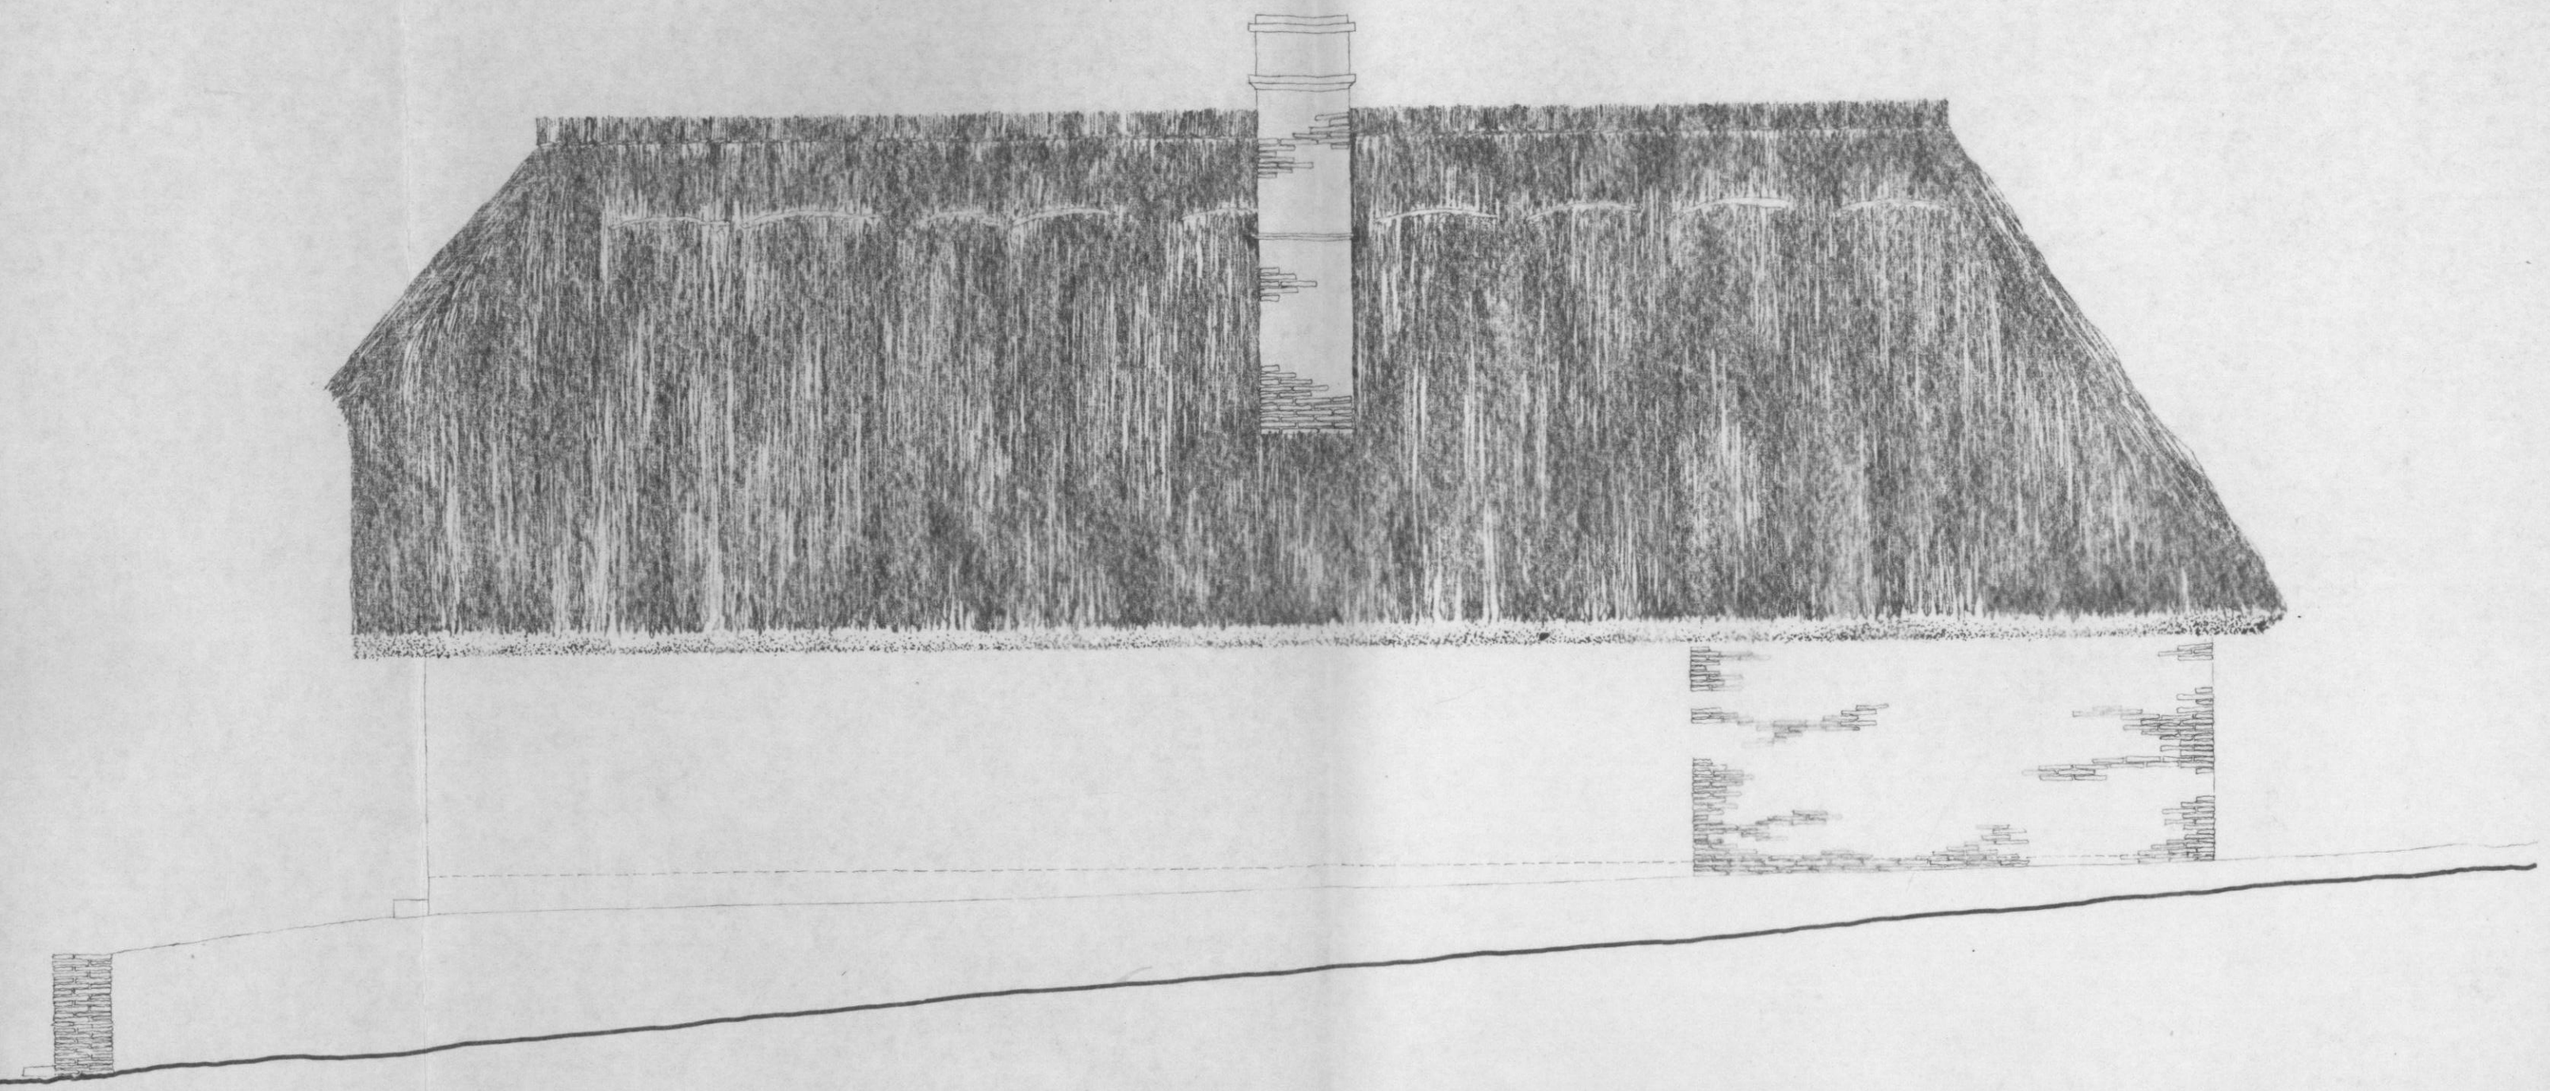

2404

IV/64/68.

Somogy Megyei Múzeum
NA-1588
Néprajzi adattár

E8

NÉPI JELLEGŰ LAKÓHÁZ /MJ/

SZENNA, ÁRPÁD U. 85. 0,20 m 1:10

10021

RÉSZLETEK

MF 1973. VIII.

Sási János Szabó T. Kampis M. Móring E. Szigetvári Gy

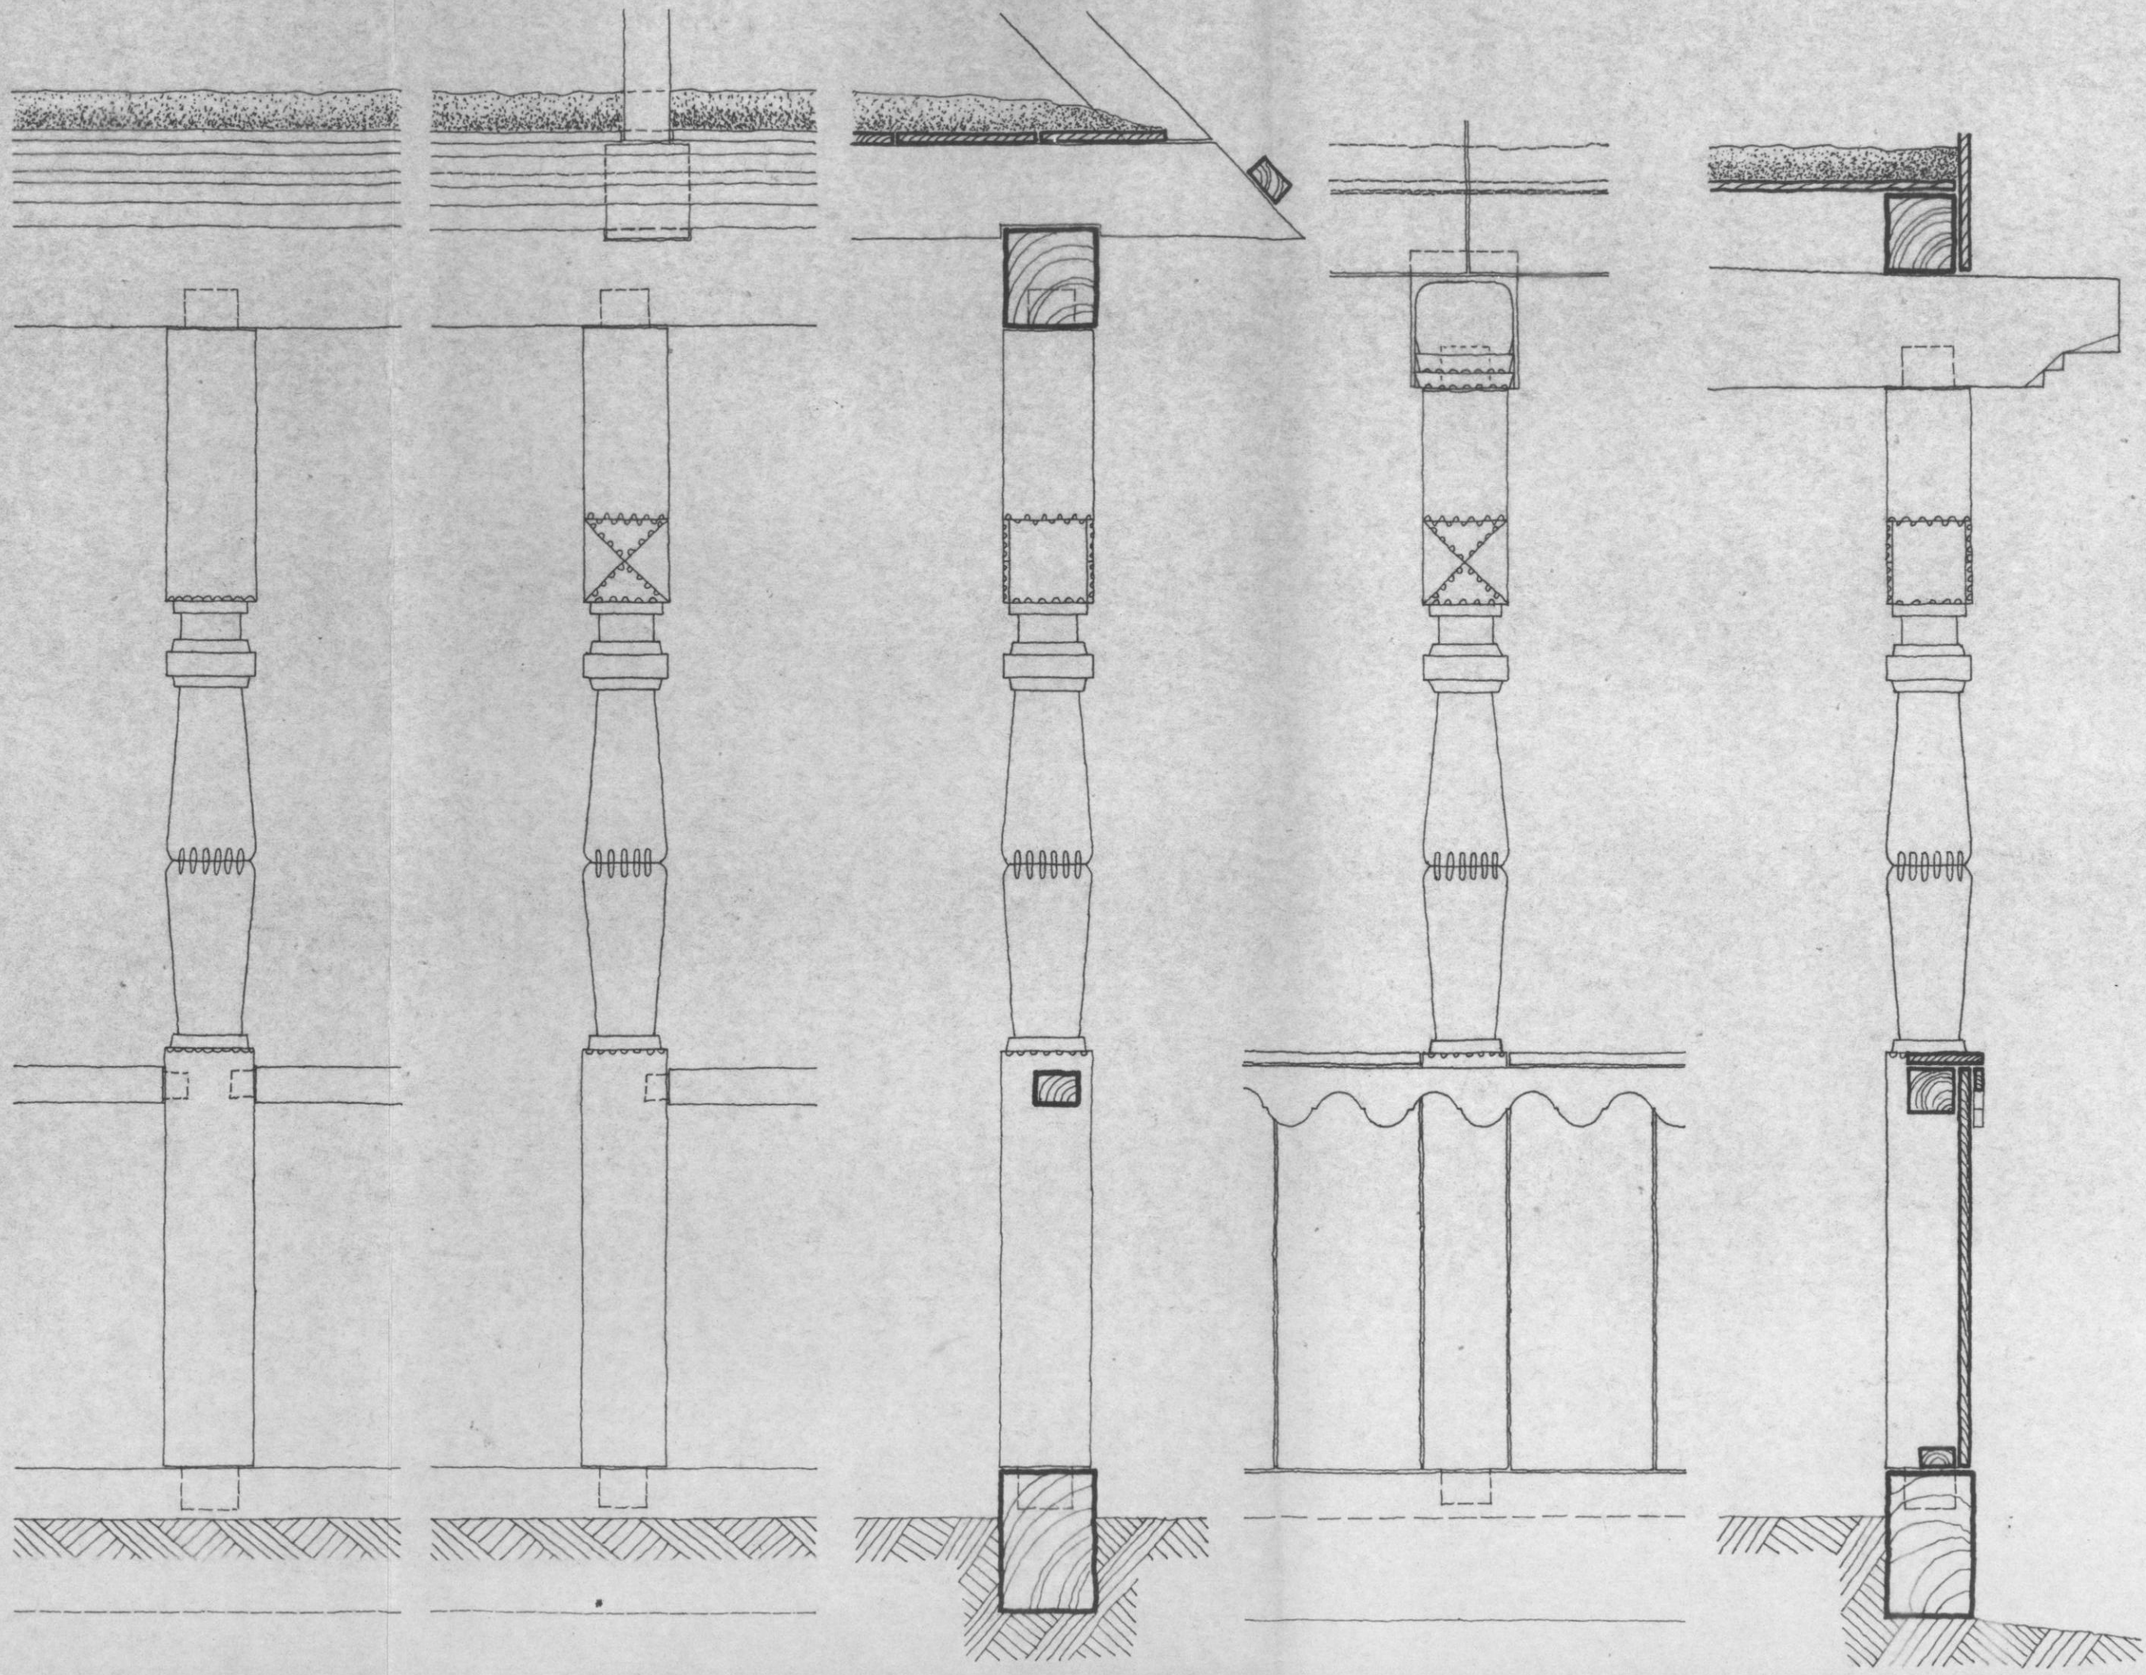

2

1

3

4

5

6

7

8

9
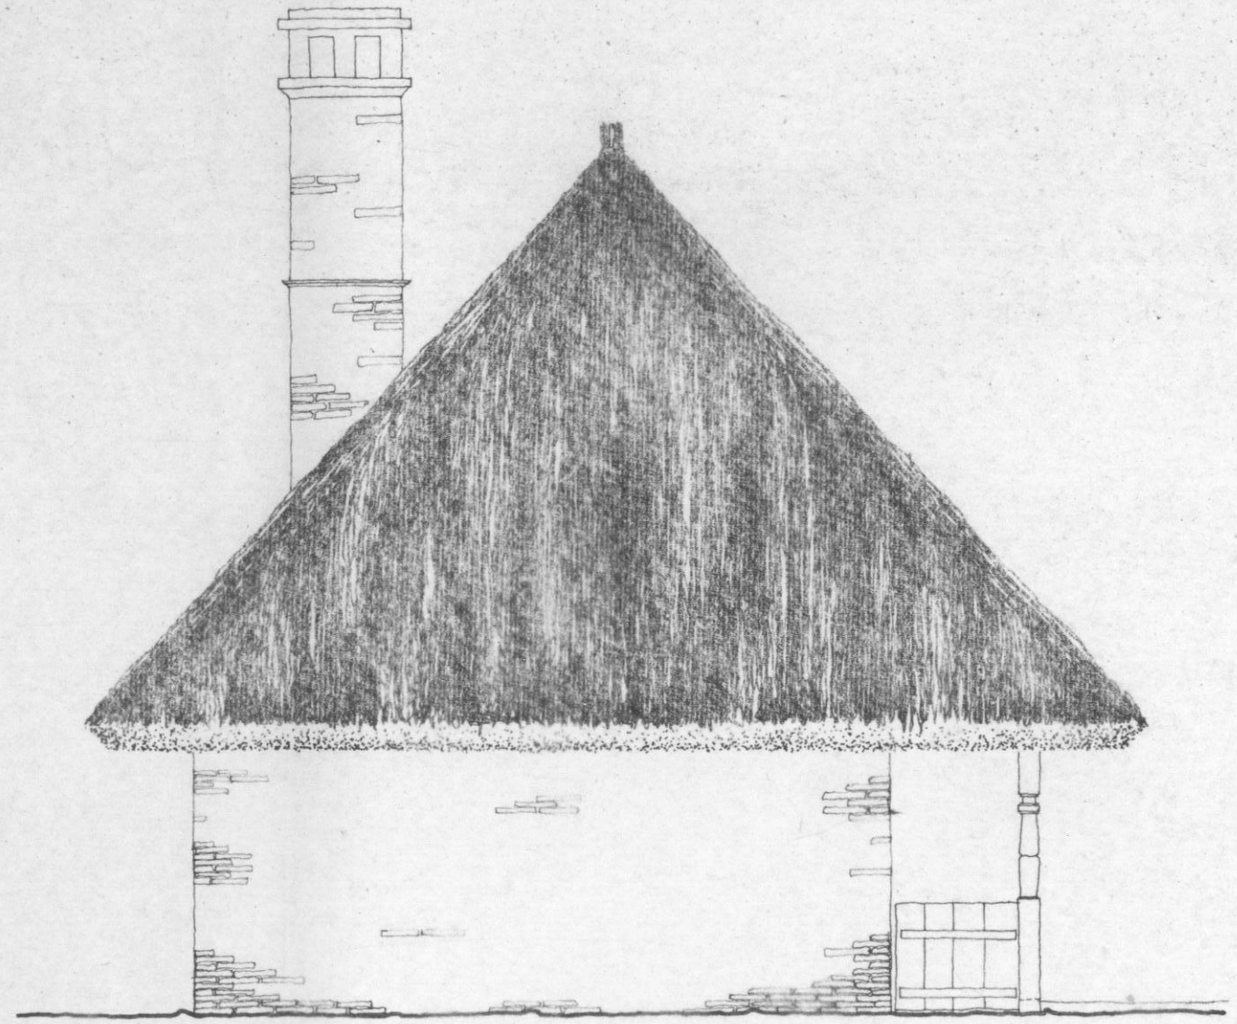
10