

Ötlető: SÁSI SÁNOS

Ötletés ideje: 1977.

TART.: CSÖKÖLY, DÓZSA Gy. u. 51. NÉPI DELEGÁCIÓ  
TÉSZER BONTÁSI TERVEHEZ

---

1 lap, 8 rajz

Földrajzi mutató: CSÖKÖLY

SAK MUTATÓ: X. 2.  
XXXIV

PAPÍRIPARI VÁLLALAT



KISKUNHALASI GYÁRA

LELTÁRRAJZ

ÁTVEZETVE AZ EGYS. LTK. 3620-as TETELE ALÓL.

Somogy megyei Múzeumok Igazgatósága  
Kaposvár, Rippl-Rónai tér 1. Tel: 12-122

3620



IV/64/200



### TARTALOMJEGYZÉK

CSÖKÖLY, Dózsa Gy.u. 51. szám alatti népi jellegű fészter bontási  
tervdokumentációjához



- |                      |          |
|----------------------|----------|
| 1. Helyszínrajz      | M= 1:500 |
| 2. Alaprajz          | M= 1:20  |
| 3. Tetőalaprajz      | M= 1:20  |
| 4. Keresztmetszet    | M= 1:20  |
| 5. Déli homlokzat    | M= 1:20  |
| 6. Keleti homlokzat  | M= 1:20  |
| 7. Északi homlokzat  | M= 1:20  |
| 8. Nyugati homlokzat | M= 1:20  |

Kaposvár, 1977. június 30.



3620

IV/64/20

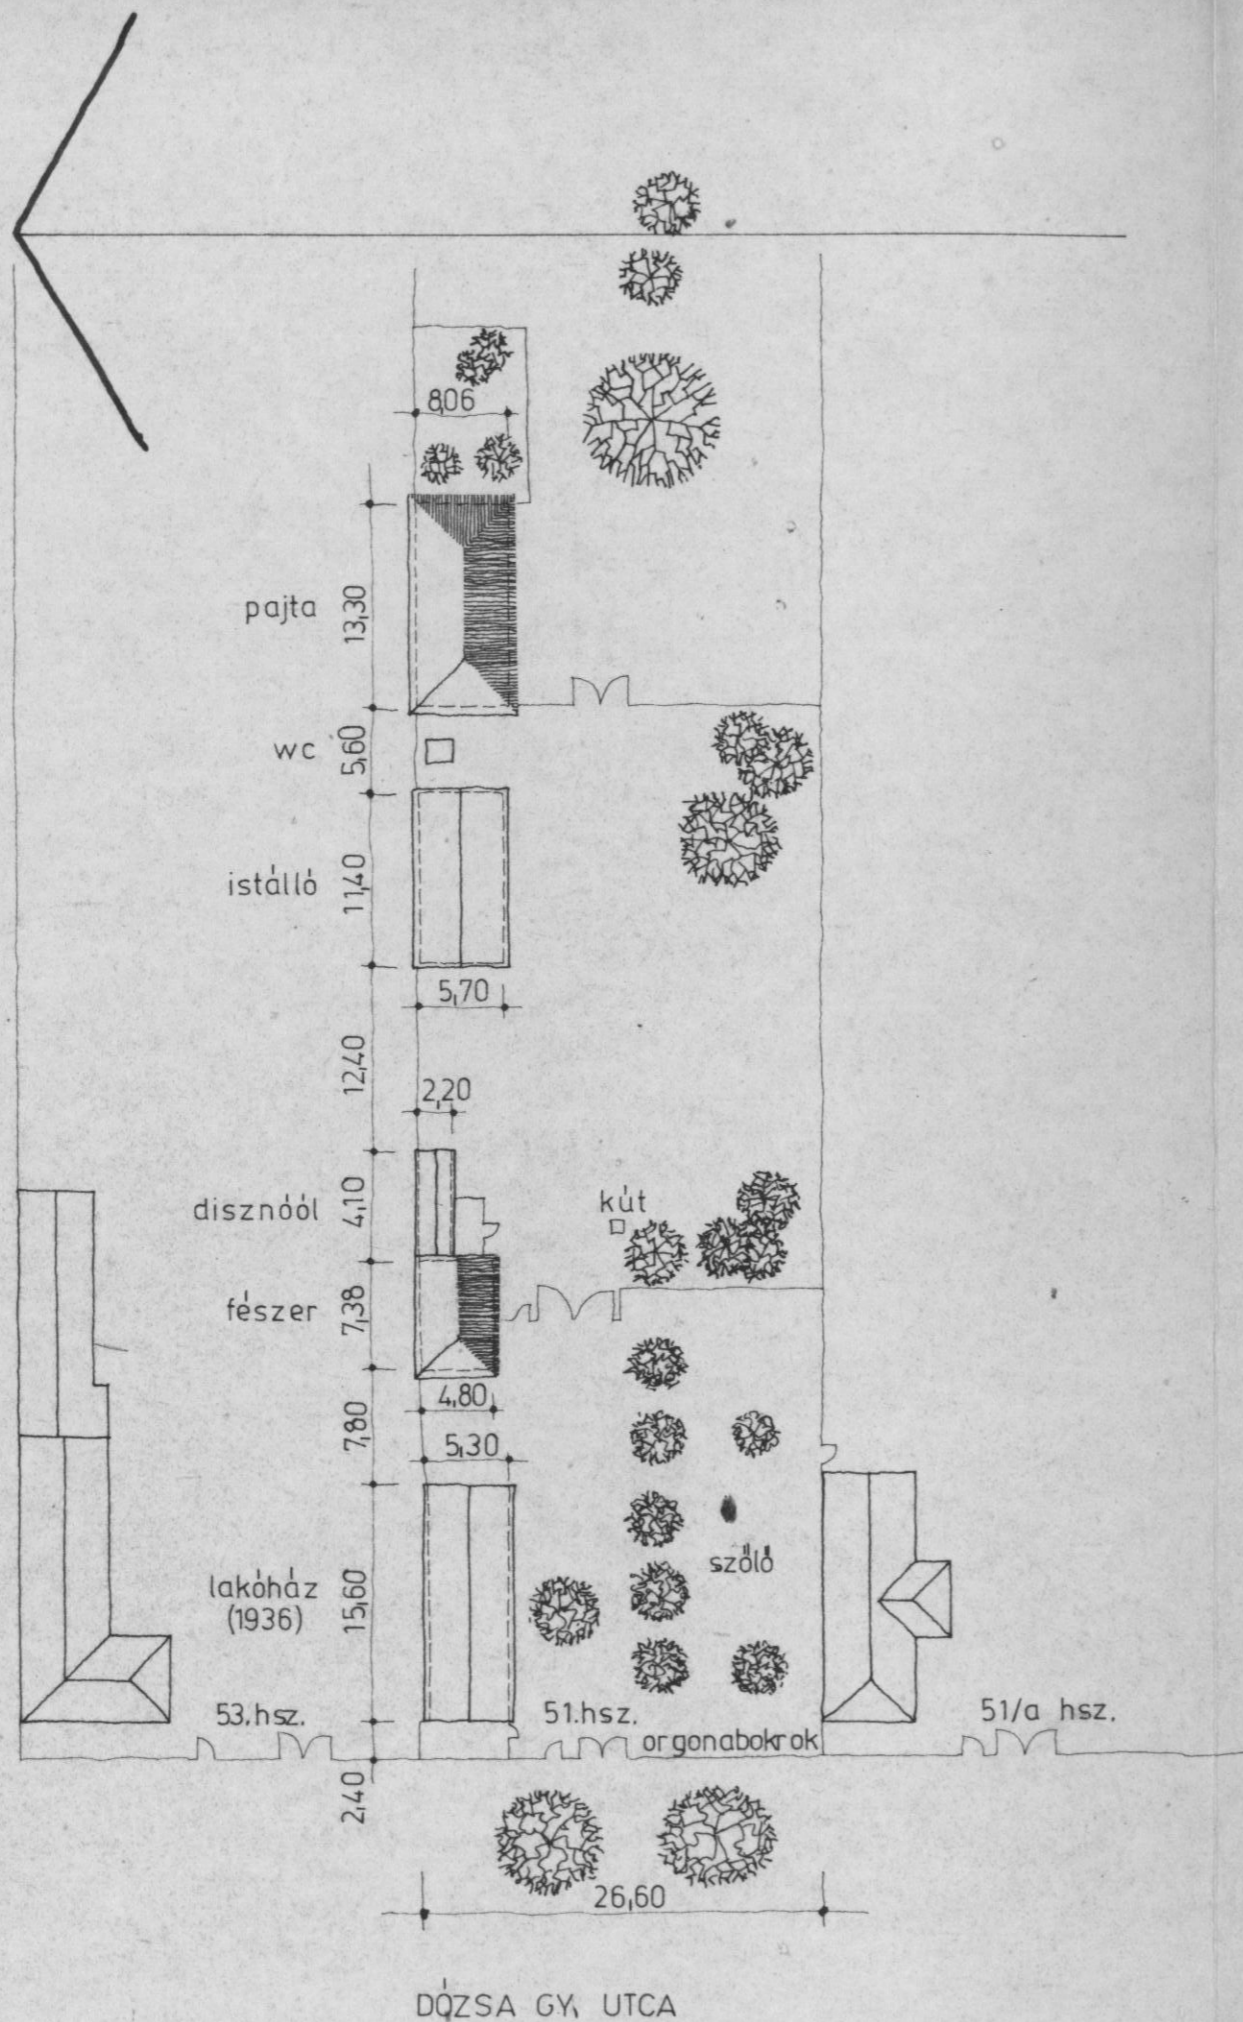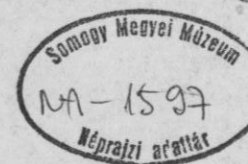

Somogy megyei Múzeumok  
Igazgatósága Kaposvár Rippl-R tér

Megnevezés: PAJTA ÉS FÉSZER	Rajzszám: 1
Hely: CSÖKÖLY, DÓZSA GY. U. 51.	Tervfajta: bontási terv
Rajz megnevezése: HE LYSZINRAJZ	Méretarány: 1:500
Felmérő: <i>Sasi J. Trunk K.</i> Sasi J. Trunk K.	Szerkesztő: <i>Sasi J.</i> Sasi J.
Rajzoló: <i>Sasi J.</i> Sasi J.	Kelt: 1977. VI.