


Somogy megyei Múzeumok Igazgatósága
Kaposvár, Rippl-Rónai tér 1. Tel.:12-122

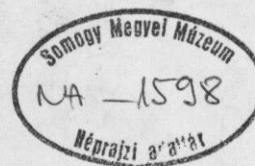


TARTALOMJEGYZÉK

a CSÖKÖLY, Dózsa Gy.u.51.szám alatti népi jellegű pajta bontási
tervdokumentációjához


1.Helyszínrajz	M=1:500
2.Alaprajz	M=1:20
3.Tetőalaprész	M=1:20
4.Keresztmetszet	M=1:20
5.Déli homlokzat	M=1:20
6.Keleti homlokzat	M=1:20
7.Északi homlokzat	M=1:20
8.Nyugati homlokzat	M=1:20

Kaposvár, 1977.június 27.

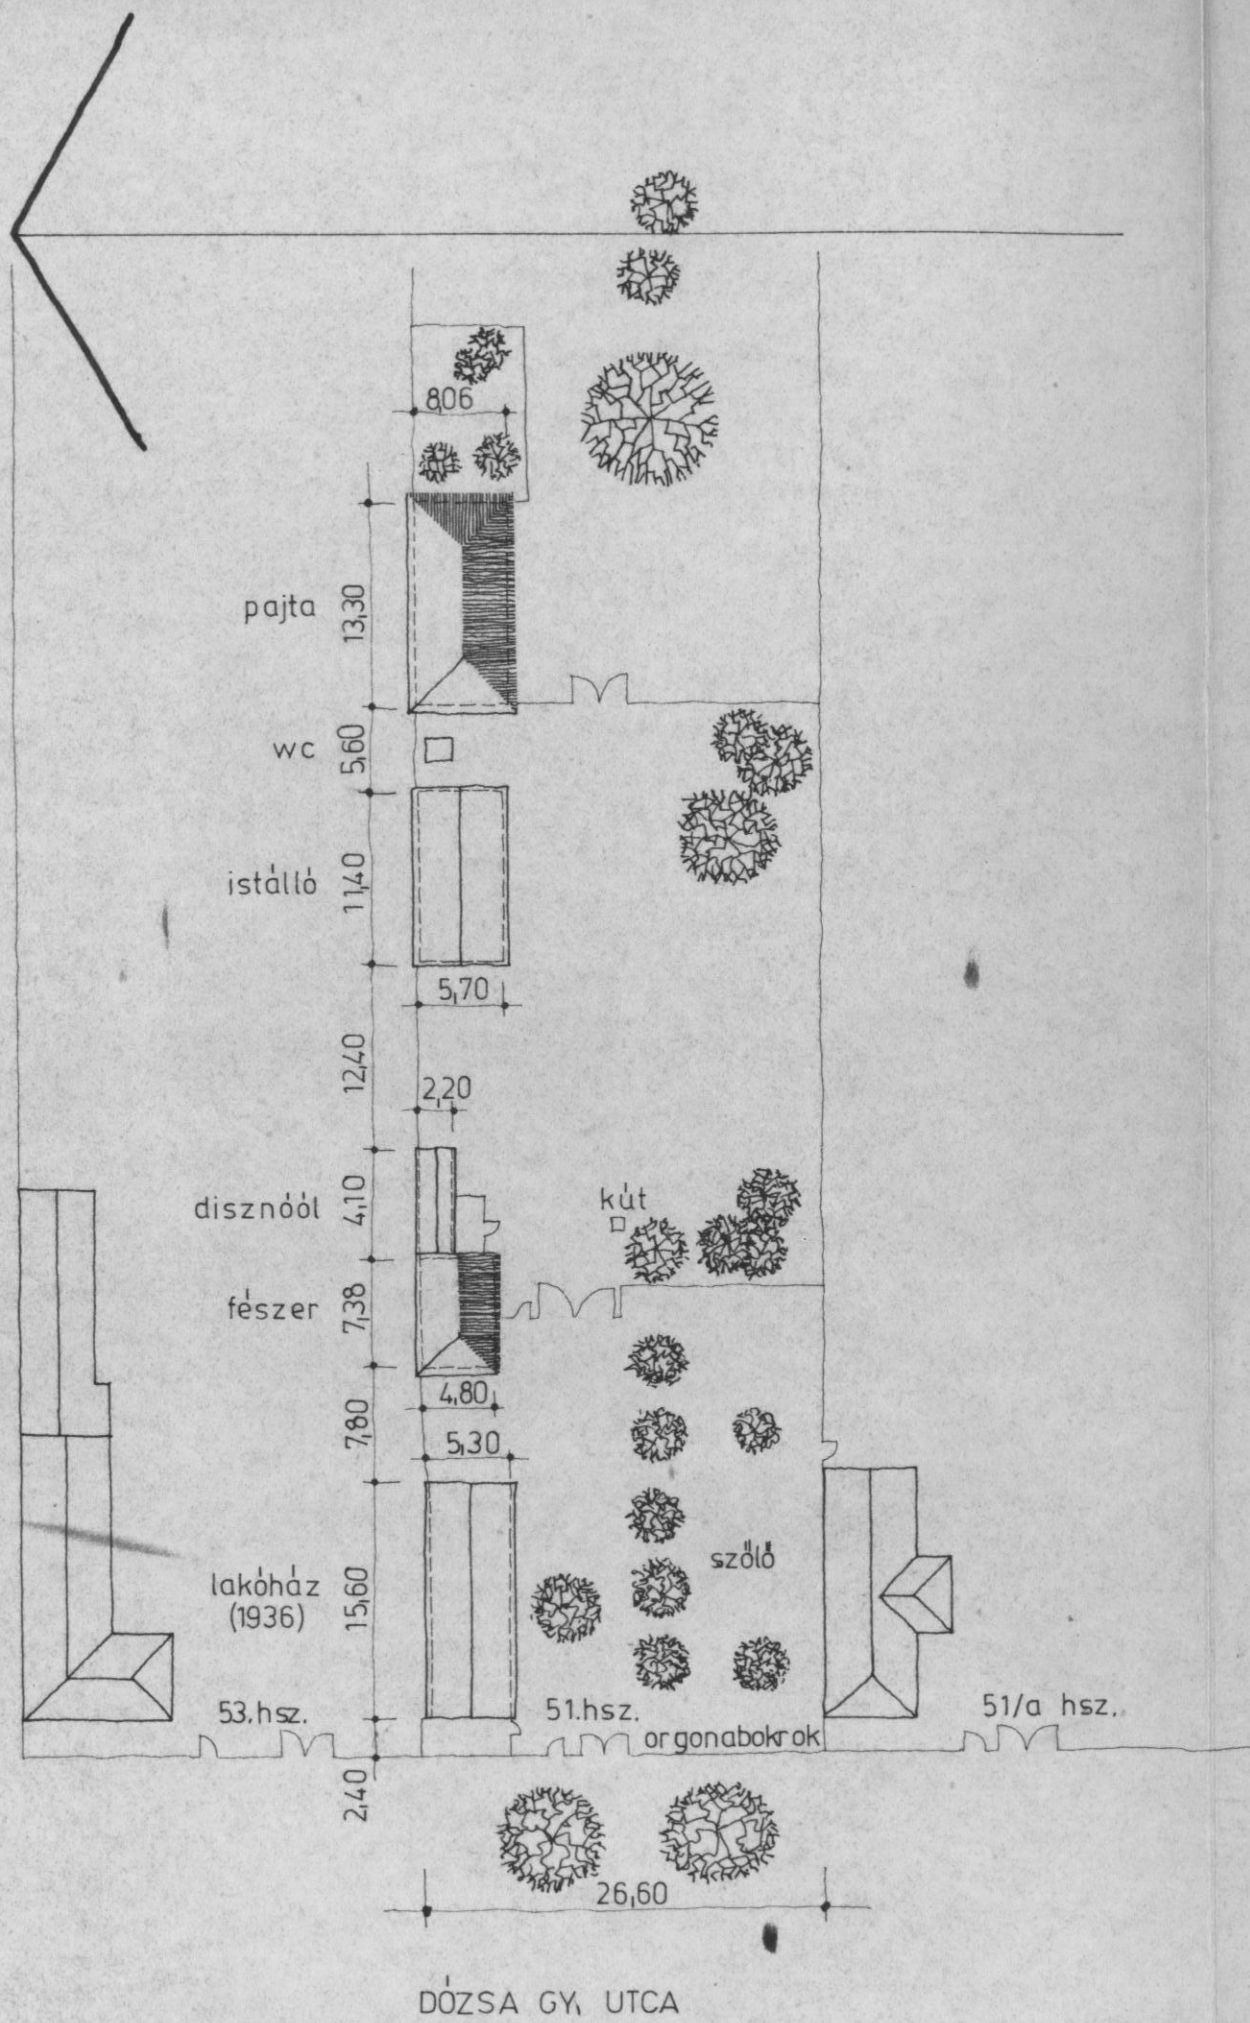

Somogy megyei Múzeumok
Igazgatósága Kaposvár Rippl-R tér

Megnevezés: PAJTA ÉS FÉSZER		Rajzszám: 1	
Hely: CSÖKÖLY, DÓZSA GY. U. 51.		Tervfajta: bontási terv	
Rajz megnevezése: HE LYSZINRAJZ		Méretarány: 1:500	
Felmérő: <i>Sasi J. Trunk K.</i> Sasi J. Trunk K.	Szerkesztő: <i>Sasi J.</i> Sasi J.	Rajzoló: <i>Sasi J.</i> Sasi J.	Kelt: 1977. VI.

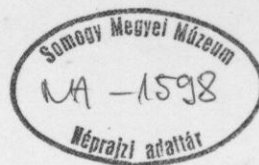

GYŰJTŐ: SÁSI SÁNDOR

GYŰJTÉS IDEJE: 1977.

TART.: GÖBKÖLY, DOZSA UT. 51. NÉPI JELLEGŰ

PASTA BONTÁSI TERVDOK.-HOZ

1 lap, 8 rajz

FÖLDRAJZI MUTATÓ: GÖBKÖLY

SÁK MUTATÓ:

X . 2.

XXXIV

PAPÍRIPARI VÁLLALAT



KISKUNHALASI GYÁRA

LELTÁRONÁS

ÁTVEZETVE AZ ÉRTS. LTK. 3621-es TÉTELE ALÓL.