



GYŐSTŐ: SM TERVEZŐ VÁLL.

GYŐSTÉS IDEJE: 1977.

TART.: CSÖKÖLY, DÓZSA Gy. u. 51. PASTA BONTÁSI
TERVEHEZ

11 foto, 8 rajz — DUPLUM!

FÖLDRAJZI MUTATÓ: CSÖKÖLY

SAKMUTATÓ: X. 2.

XXXIV

PAPÍRIPARI VÁLLALAT




KISKUNHALASI GYÁRA

LEHÁROGÁS

ÁTVEZETVE AZ ÉGTS. LTK. 3192 - ES TÉTELE ALÓL.



IV/CH/472

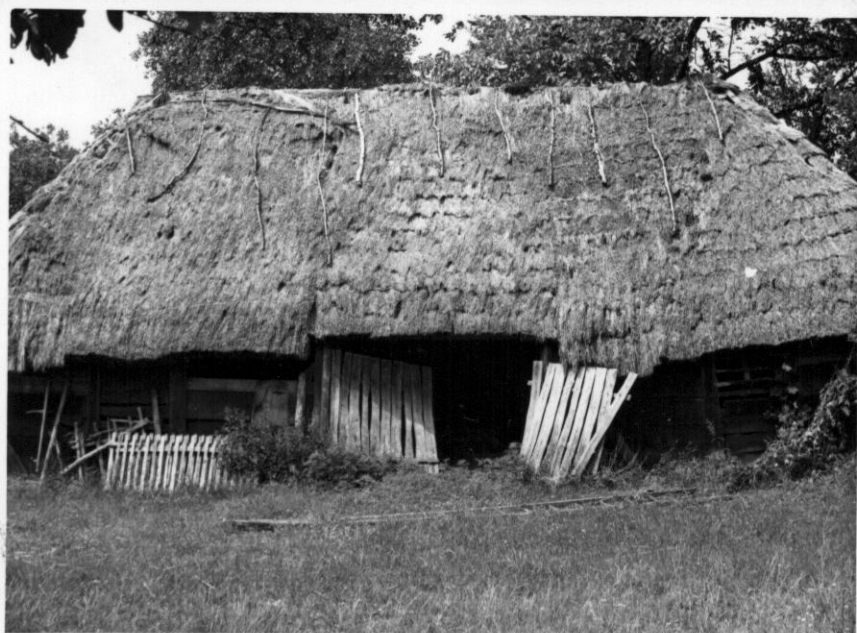

IV/C4/473




IV/64/474

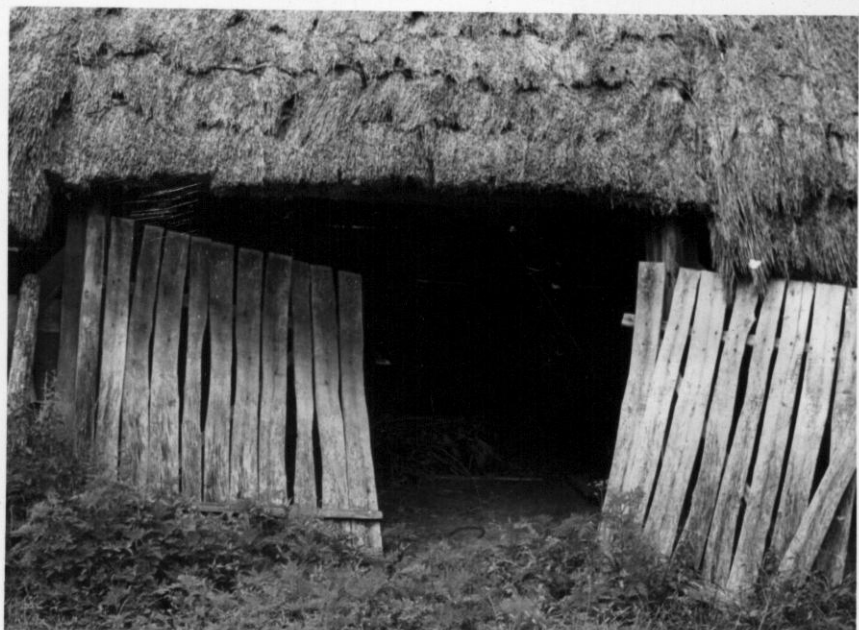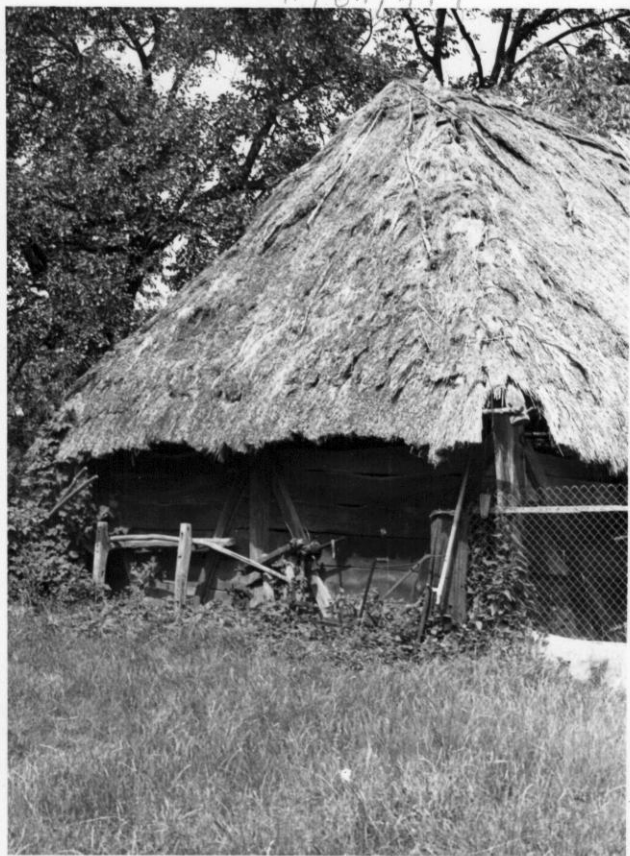







NICH/486

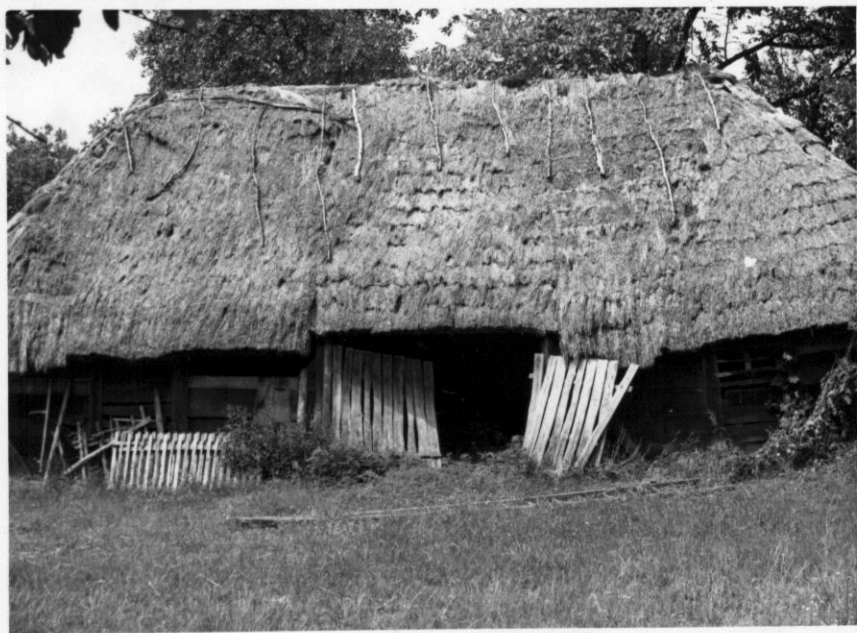

IV/641485



11/64/482

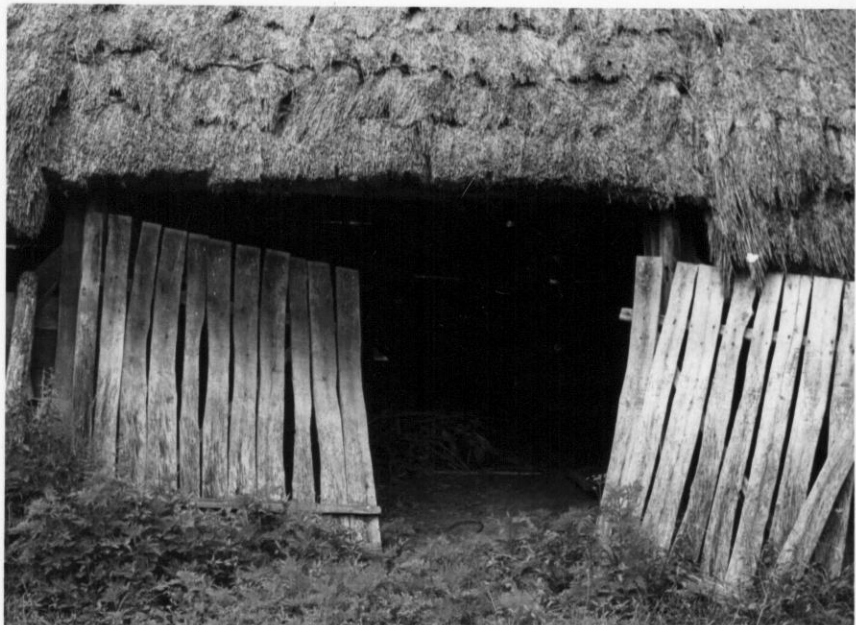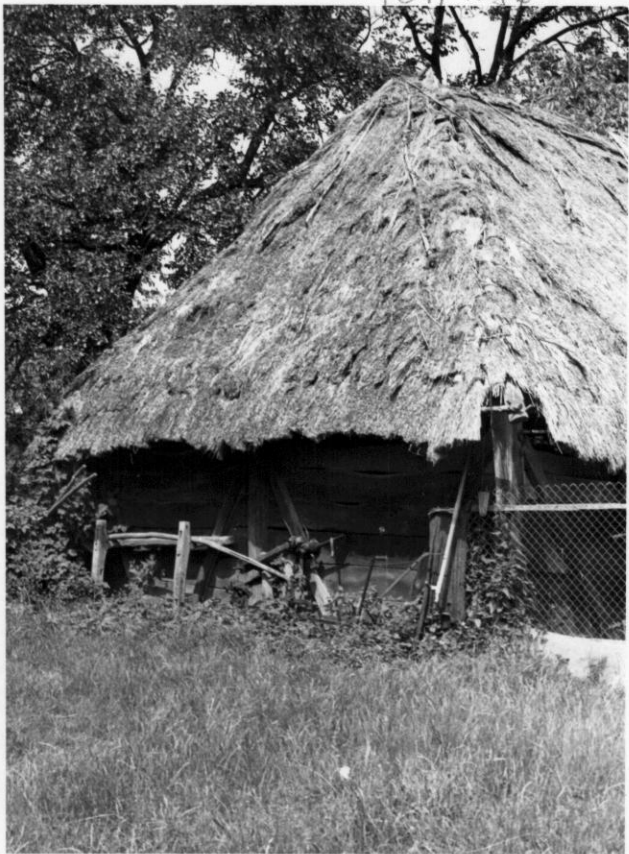







IV/64/490 67

Somogy Megyei Múzeum
NA-160h
Néprajzi adattár

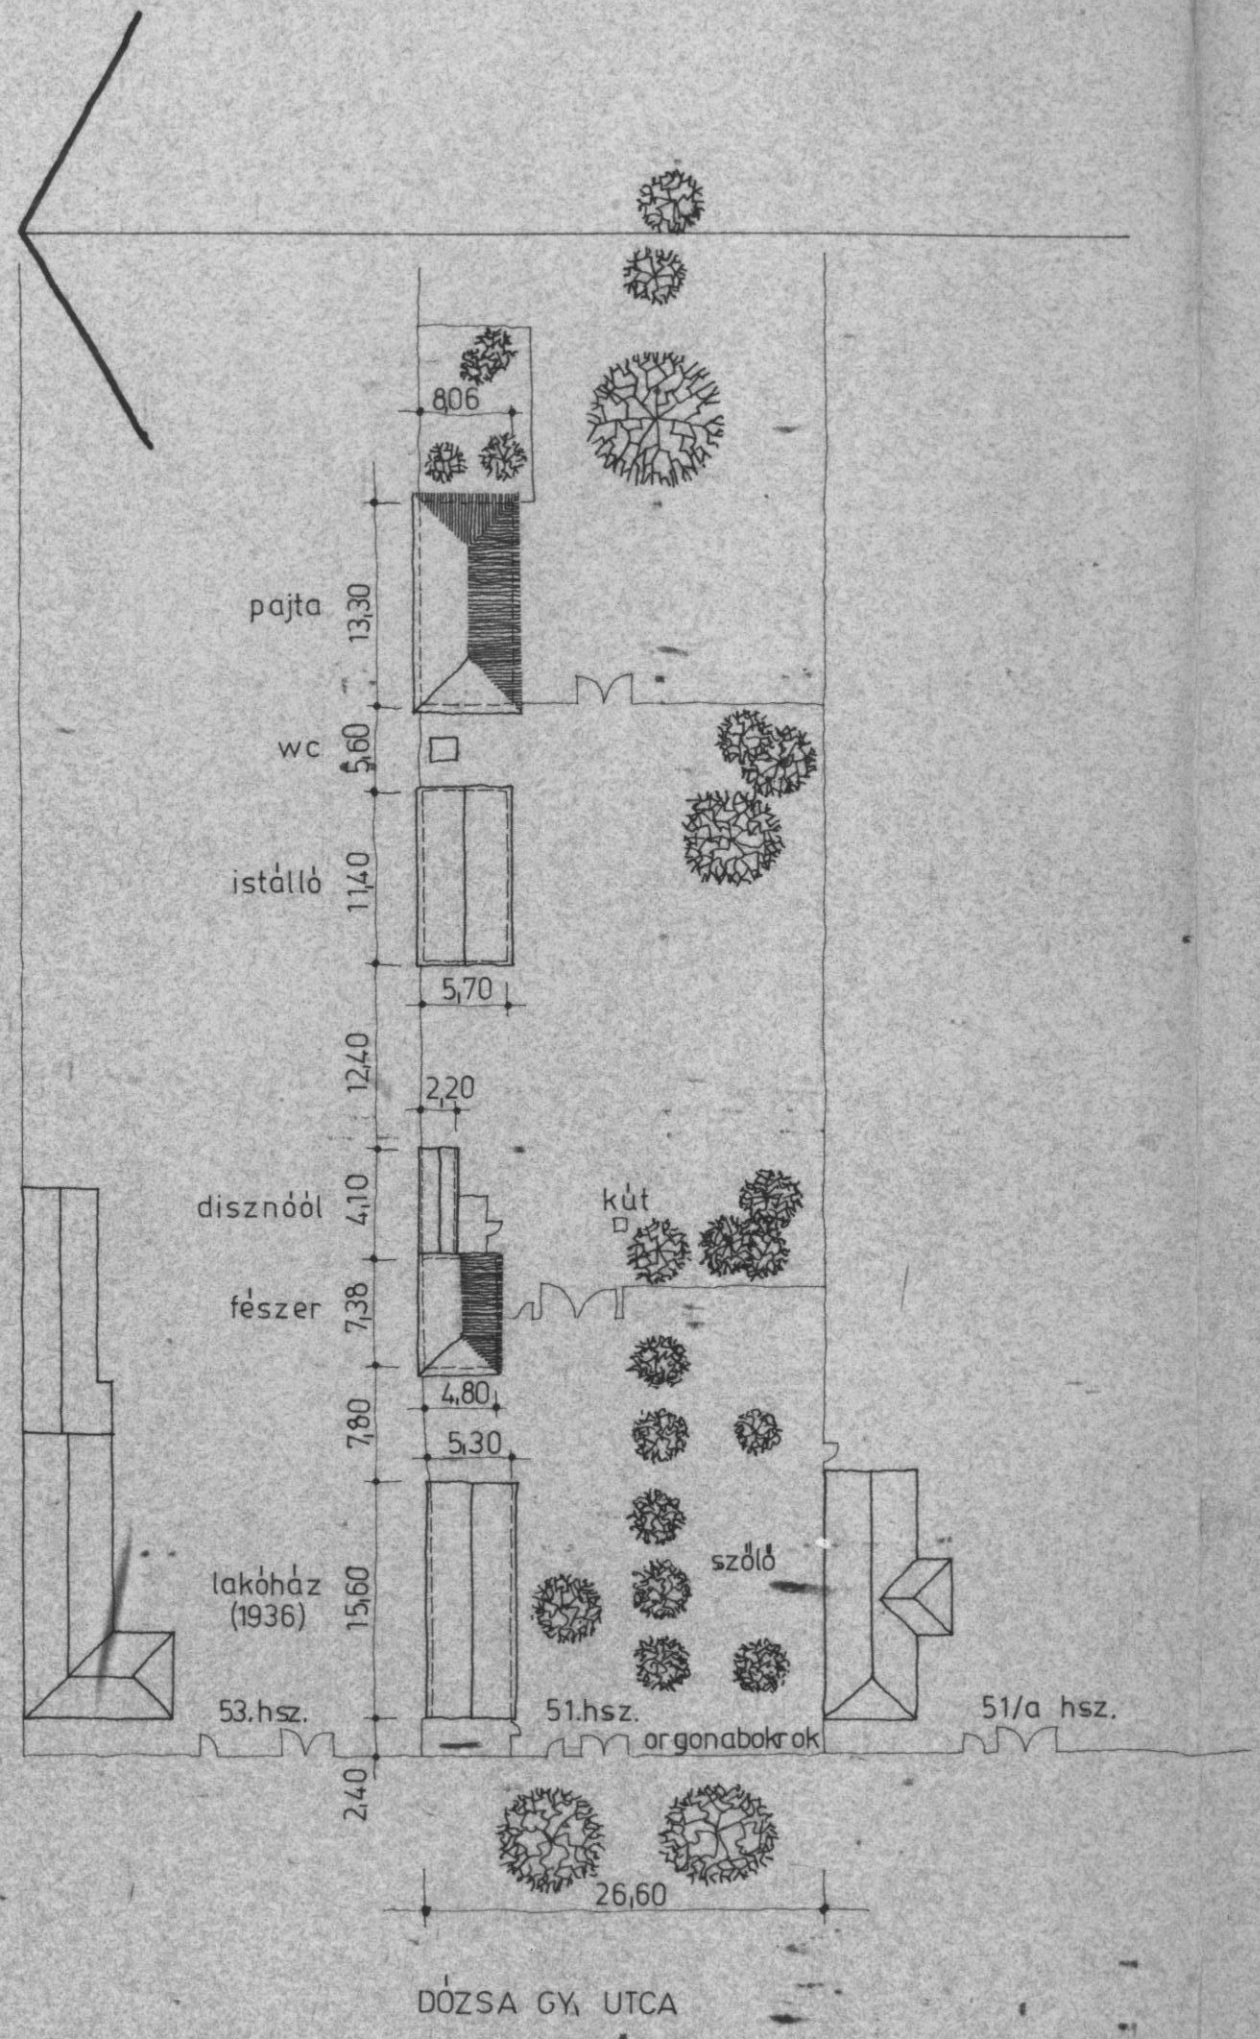

Somogy megyei Múzeumok
Igazgatósága Kaposvár Rippl-R tér

Megnevezés: PAJTA ÉS FÉSZÉR		Rajzszám: 1	
Hely: CSÖKÖLY, DÓZSA GY. U. 51.		Tervfajta: bontási terv	
Rajz megnevezése: HELYSZINRAJZ		Méretarány: 1:500	
Felmérő: <i>Sási J. Trunk K.</i> Sási J. Trunk K.	Szerkesztő: <i>Sási J.</i> Sási J.	Rajzoló: <i>Sási J.</i> Sási J.	Kelt: 1977. VI.

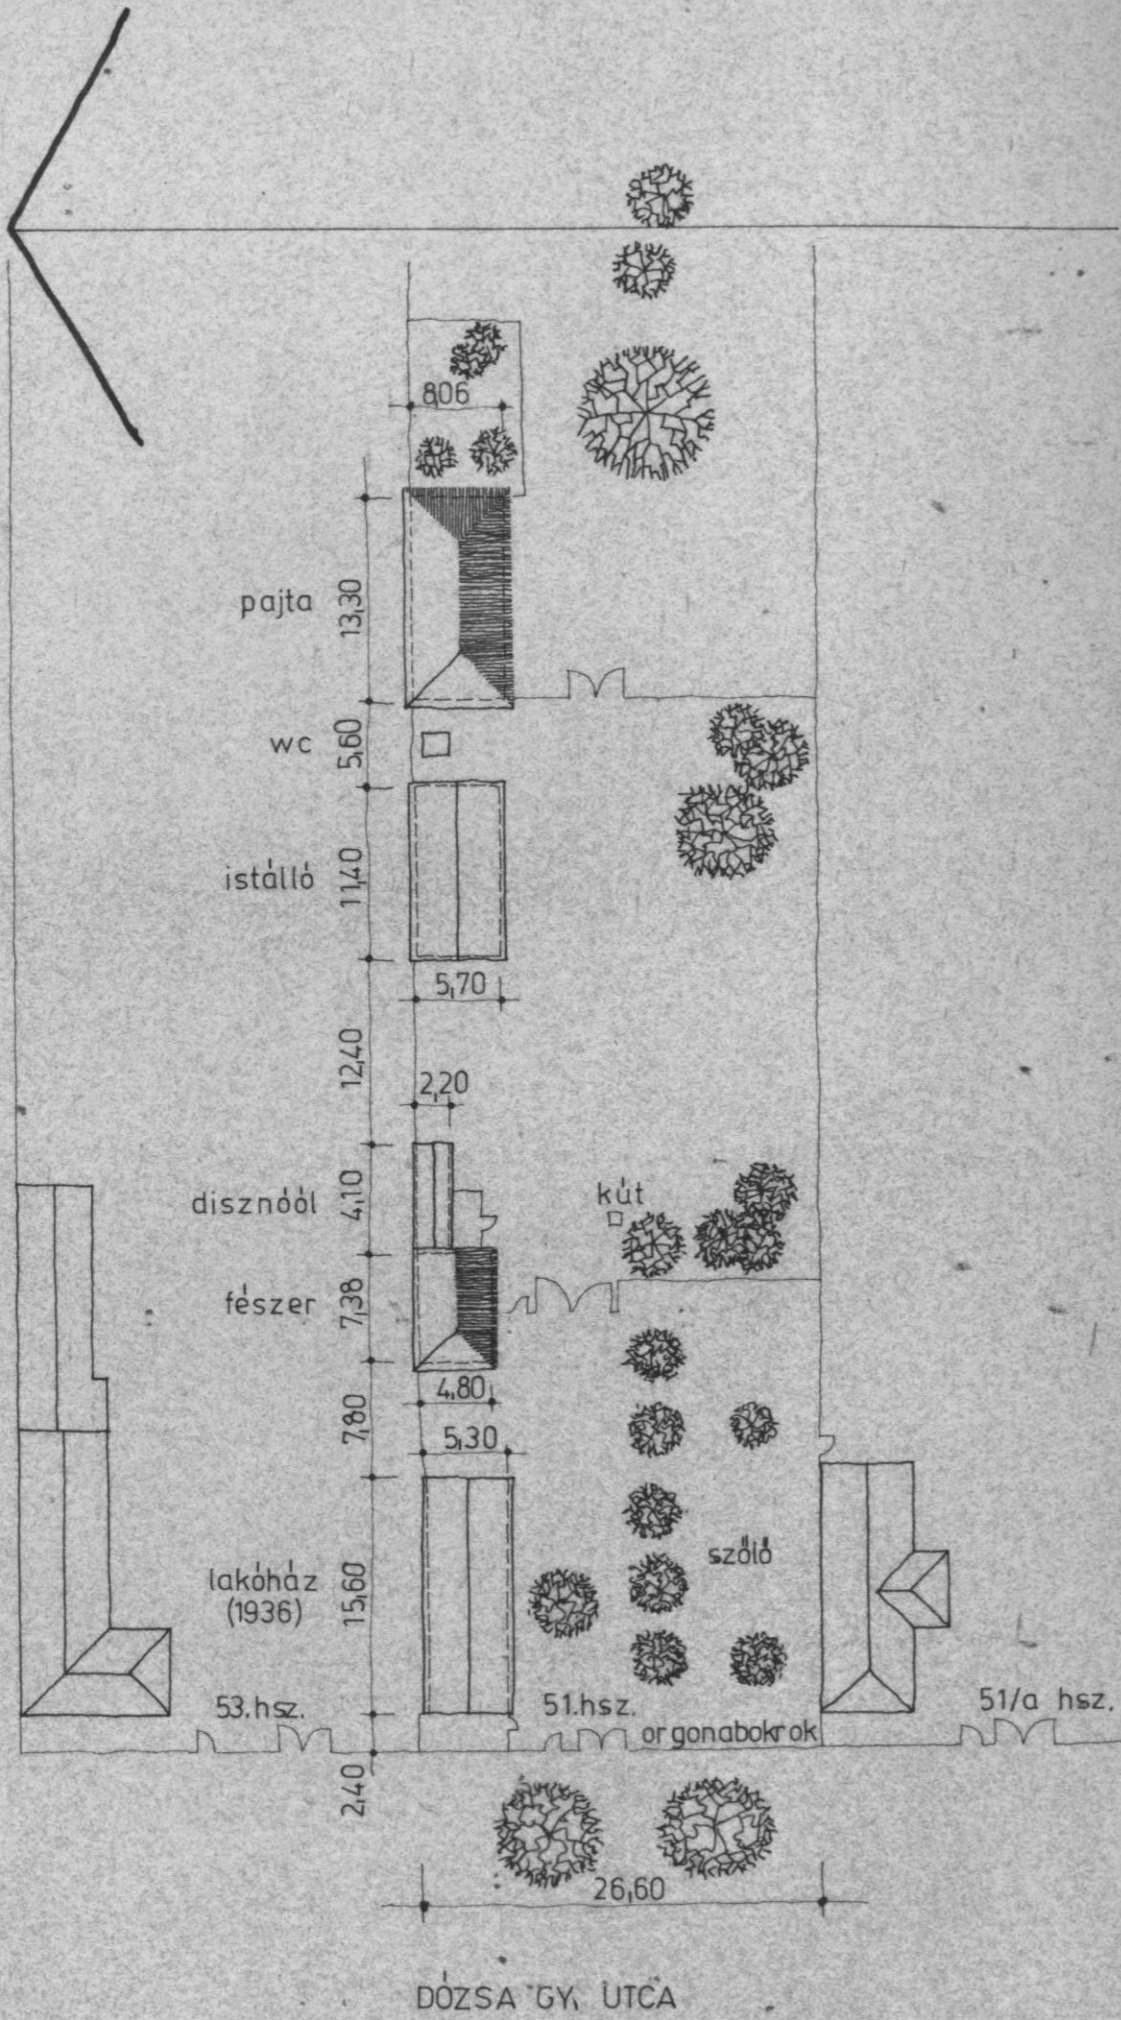

Somogy megyei Múzeumok
 Igazgatósága Kaposvár Rippel-R tér

Megnevezés: PAJTA ÉS FÉSZER		Rajzszám: 1	
Hely: CSÖKÖLY, DÓZSA GY. U. 51.		Tervfajta: bontási terv	
Rajz megnevezése: HELYSZINRAJZ		Méretarány: 1:500	
Felmérő: <i>Sasi J. Trunk K.</i> Sasi J. Trunk K.	Szerkesztő: <i>Sasi J.</i> Sasi J.	Rajzoló: <i>Sasi J.</i> Sasi J.	Kelt: 1977. VI.