

gyártó: SÁSI JÁNOS

gyártás ideje: 1980.

TART.: CSÖKÖLŐI PASTAKAPU REKONSTRUKCIÓJA

SB. SZ. N. 6T.

rajz

TÖLORÁSI MUTATÓ: SUE NNA, CSÖKÖLŐ

STRUKTUTATÓ: X. 7.
XXXIV

PAPÍRIPARI VÁLLALAT



KISKUNHALASI GYÁRA

LELTÁRONÁS

ATVEVETVE AZ ÉBTS. LTK. 4246-os TÉTELE ALÓL.

SZENNAI SZABADTÉRI NÉPRAJZI GYŰJTEMÉNY
CSÖKÖLYI PAJTAKAPU REKONSTRUKCIÓJA
M=1:10 ; 1:20


Sási János
TERVEZŐ: Sási János múzeológus 1980.



IV/64/591


4246/80 adattár



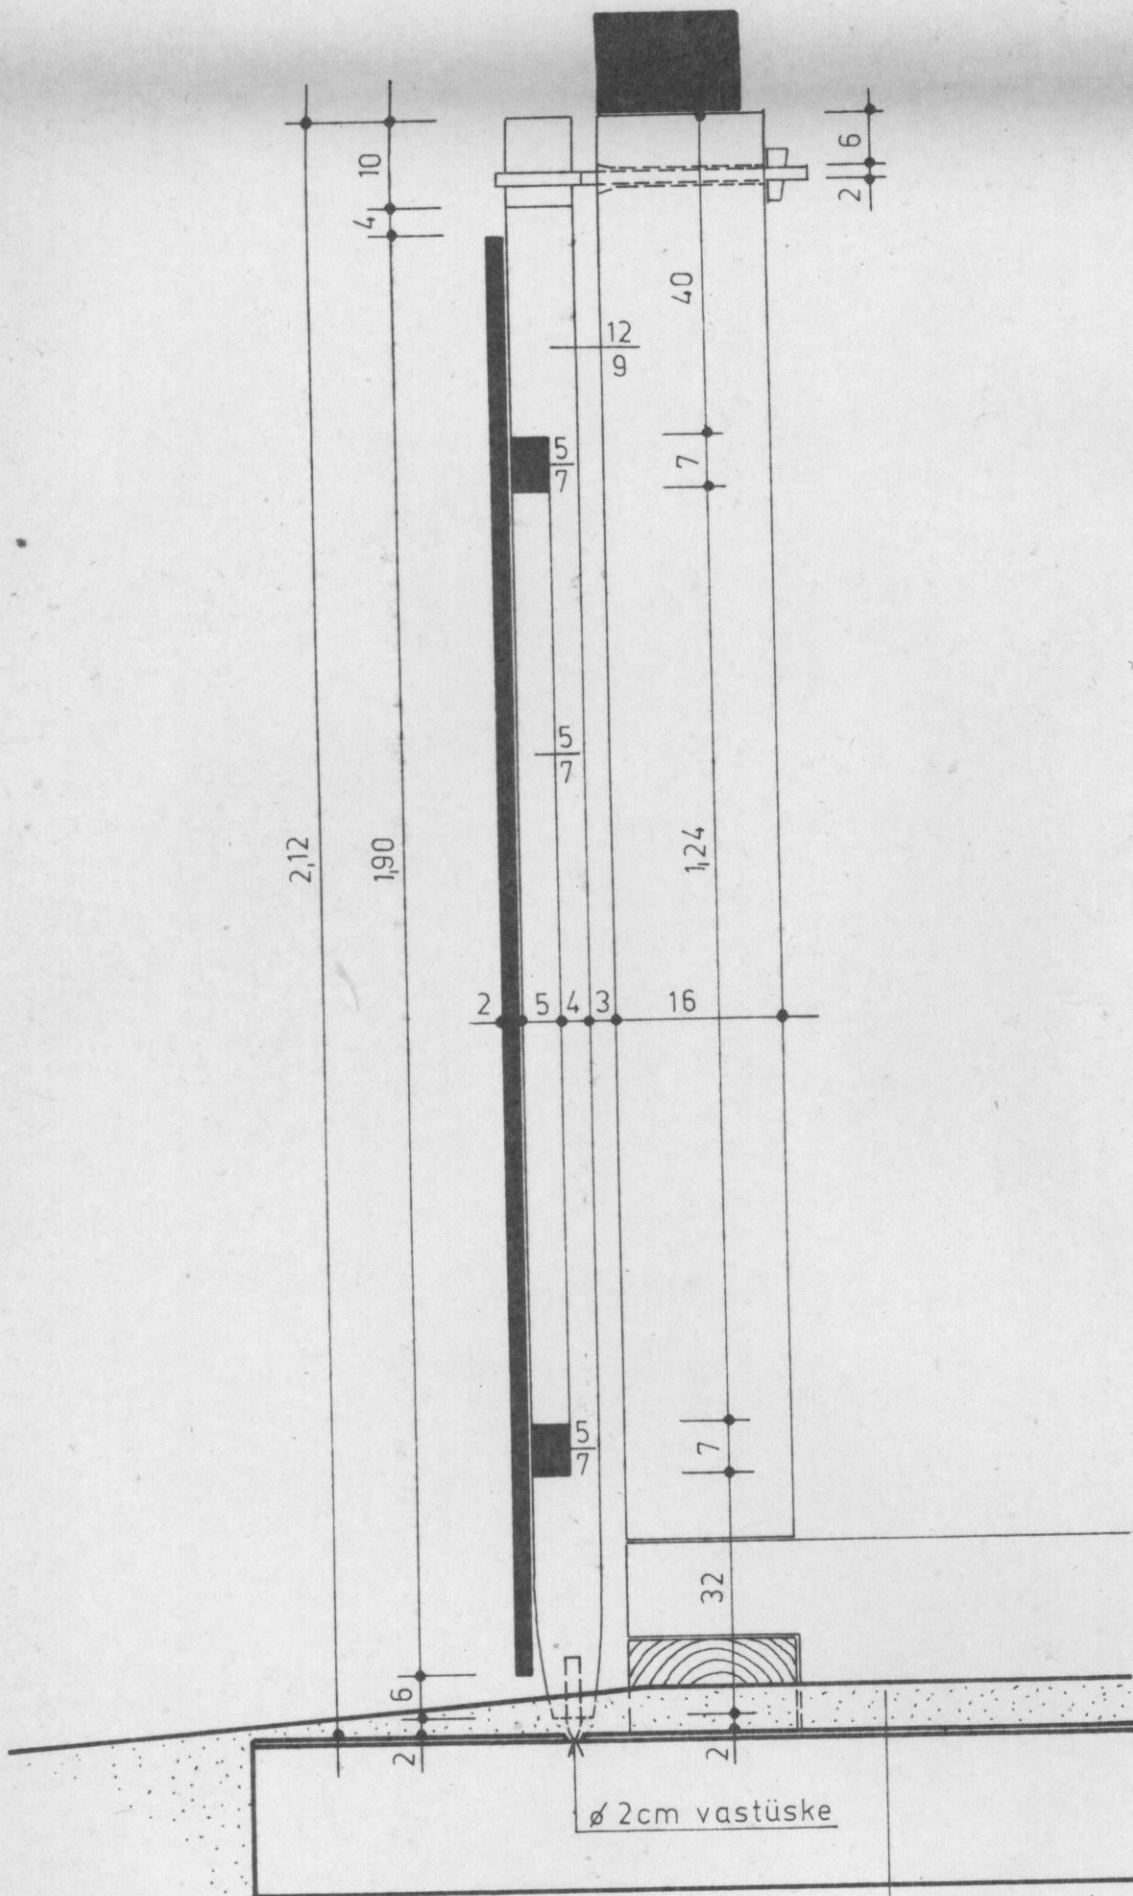


A-A METSZET M=1:10

6 cm sározás
1 cm aszfalt
20 cm beton

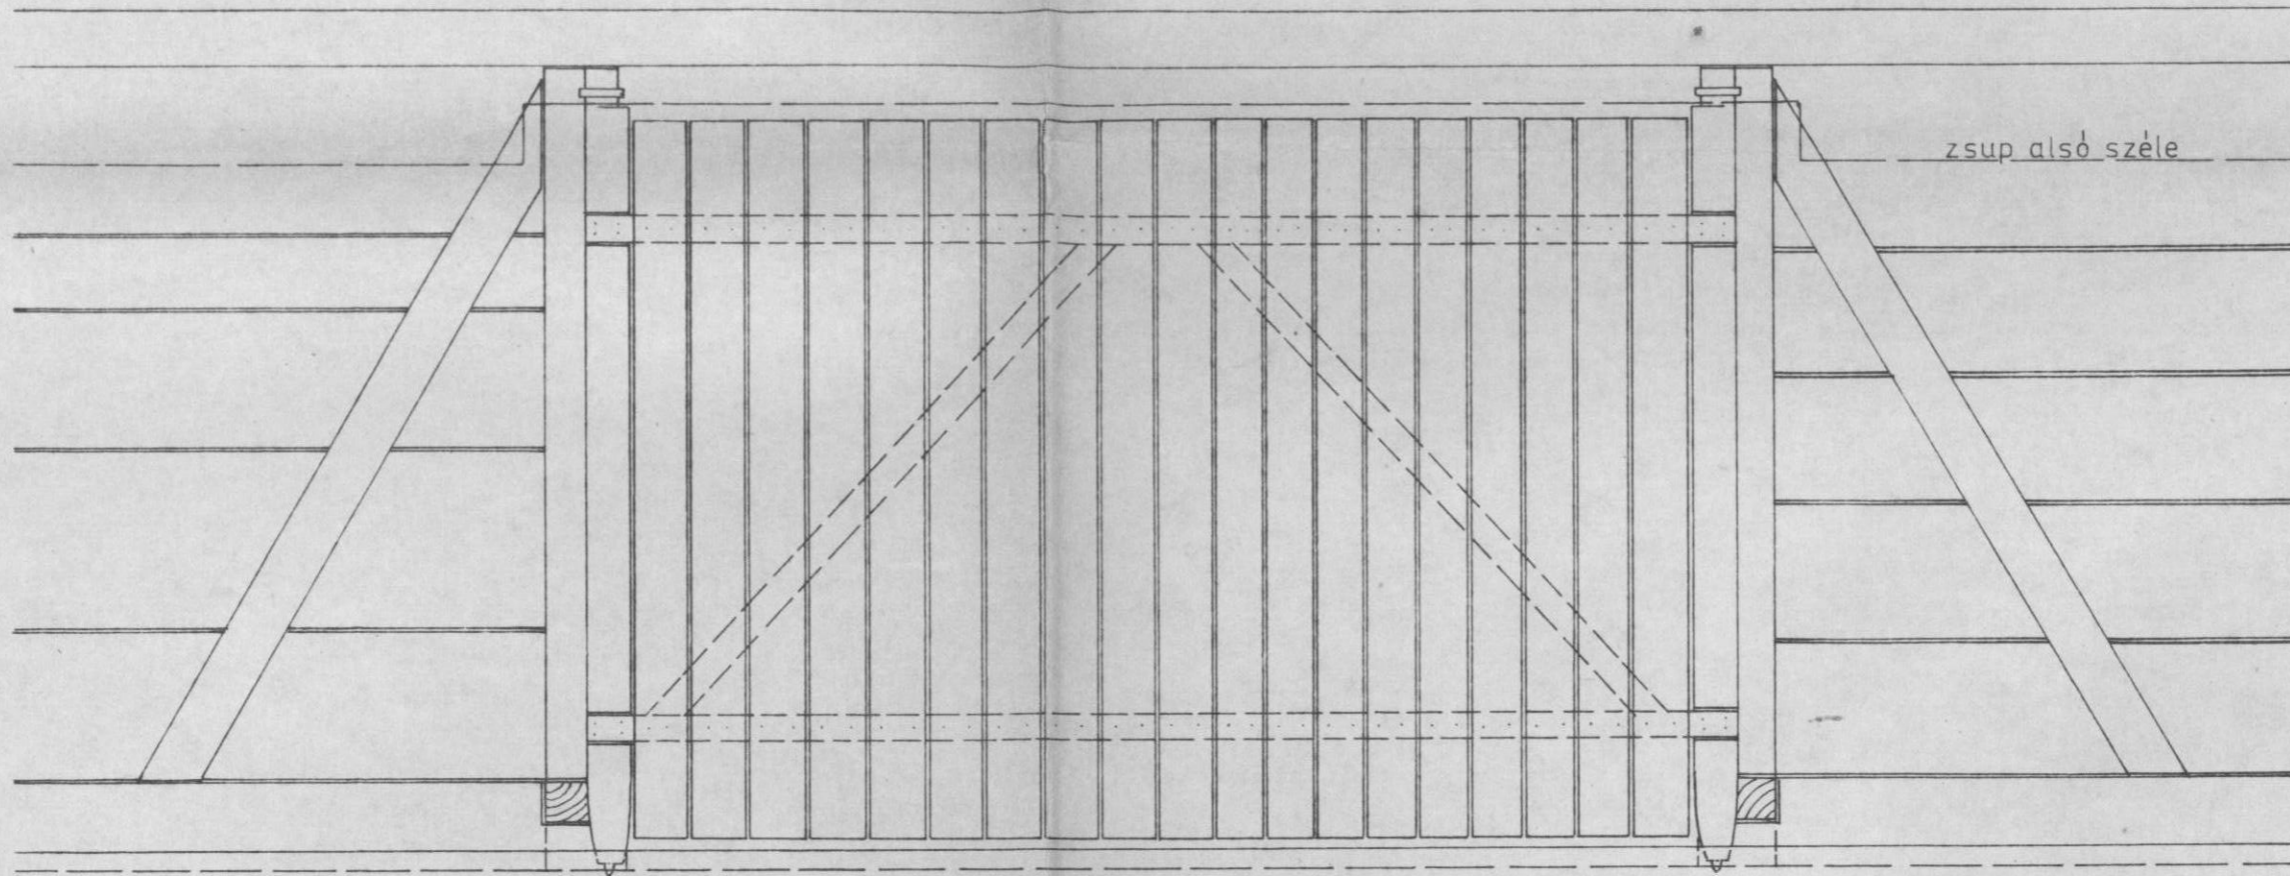

ELÖLNÉZET
M=1:20

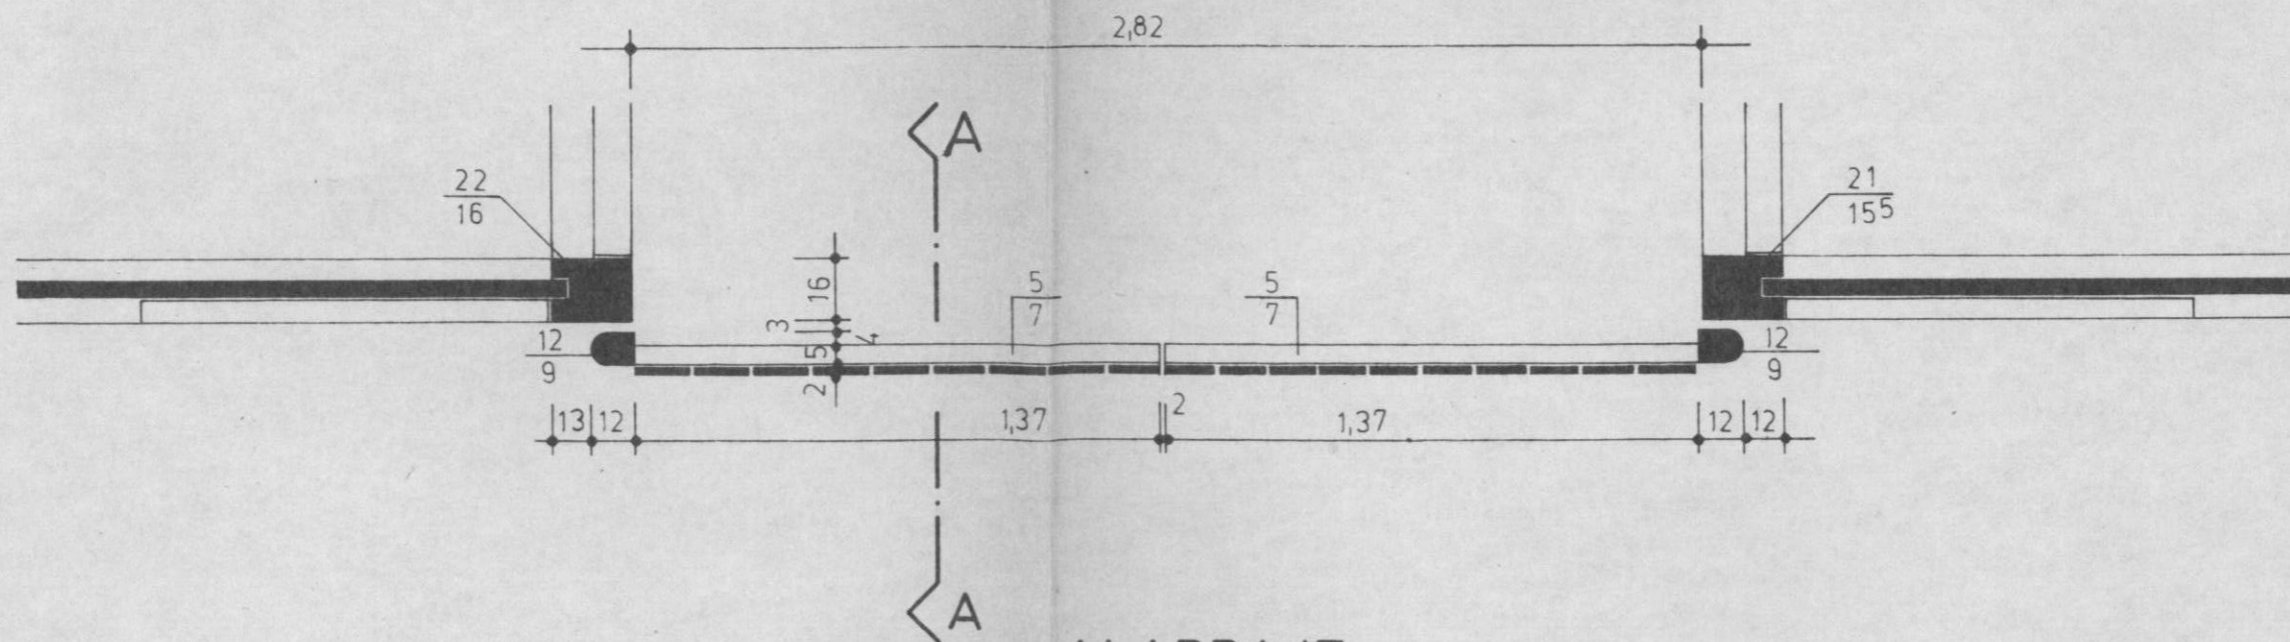

ALAPRAJZ
M=1:20