

Összeállító: SÁSI JÁNOS

Összeállítás ideje: 1980.

TART.: TALINKAFŐZŐ KUNYHÓ

Frajz

FOLKLORAI TARTALOM: CSUKBŐ-ALPOK

SÁK TARTALOM: X. 2.

XXXIV


PAPÍRIPARI VÁLLALAT



KISKUNHALASI GYÁRA

LELTÁRKÖZS

ÁTVEVETVE AZ EÖTS. LTK. 4306-os TETELE ALÓL.

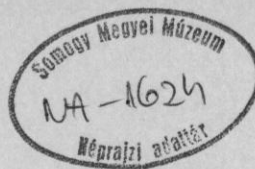

IV/64/620

4306/1980/1



- Ⓢ-Ⓢ' SZARUFA
- ⓐ FÖDÉMGERENDA
- Ⓚ-Ⓚ' KOSZORÚ-ÉS KÖTŐGERENDA
- 4.1 ZSILIPELT BORONAFAL ELEMEL
- ⓐ-ⓐ' TALPPÁNT
- ⓐ OSZLOP
- ⓐ TALPGERENDA


PÁLINKAFŐZŐ KUNYHÓ  
CSURGÓ-ALSOK, ARANY J. U. 7.

NYUGATI HOMLOKZAT M=1:20

*Sási János*

FELMÉRŐ: SÁSI JÁNOS múzeológus 1980.



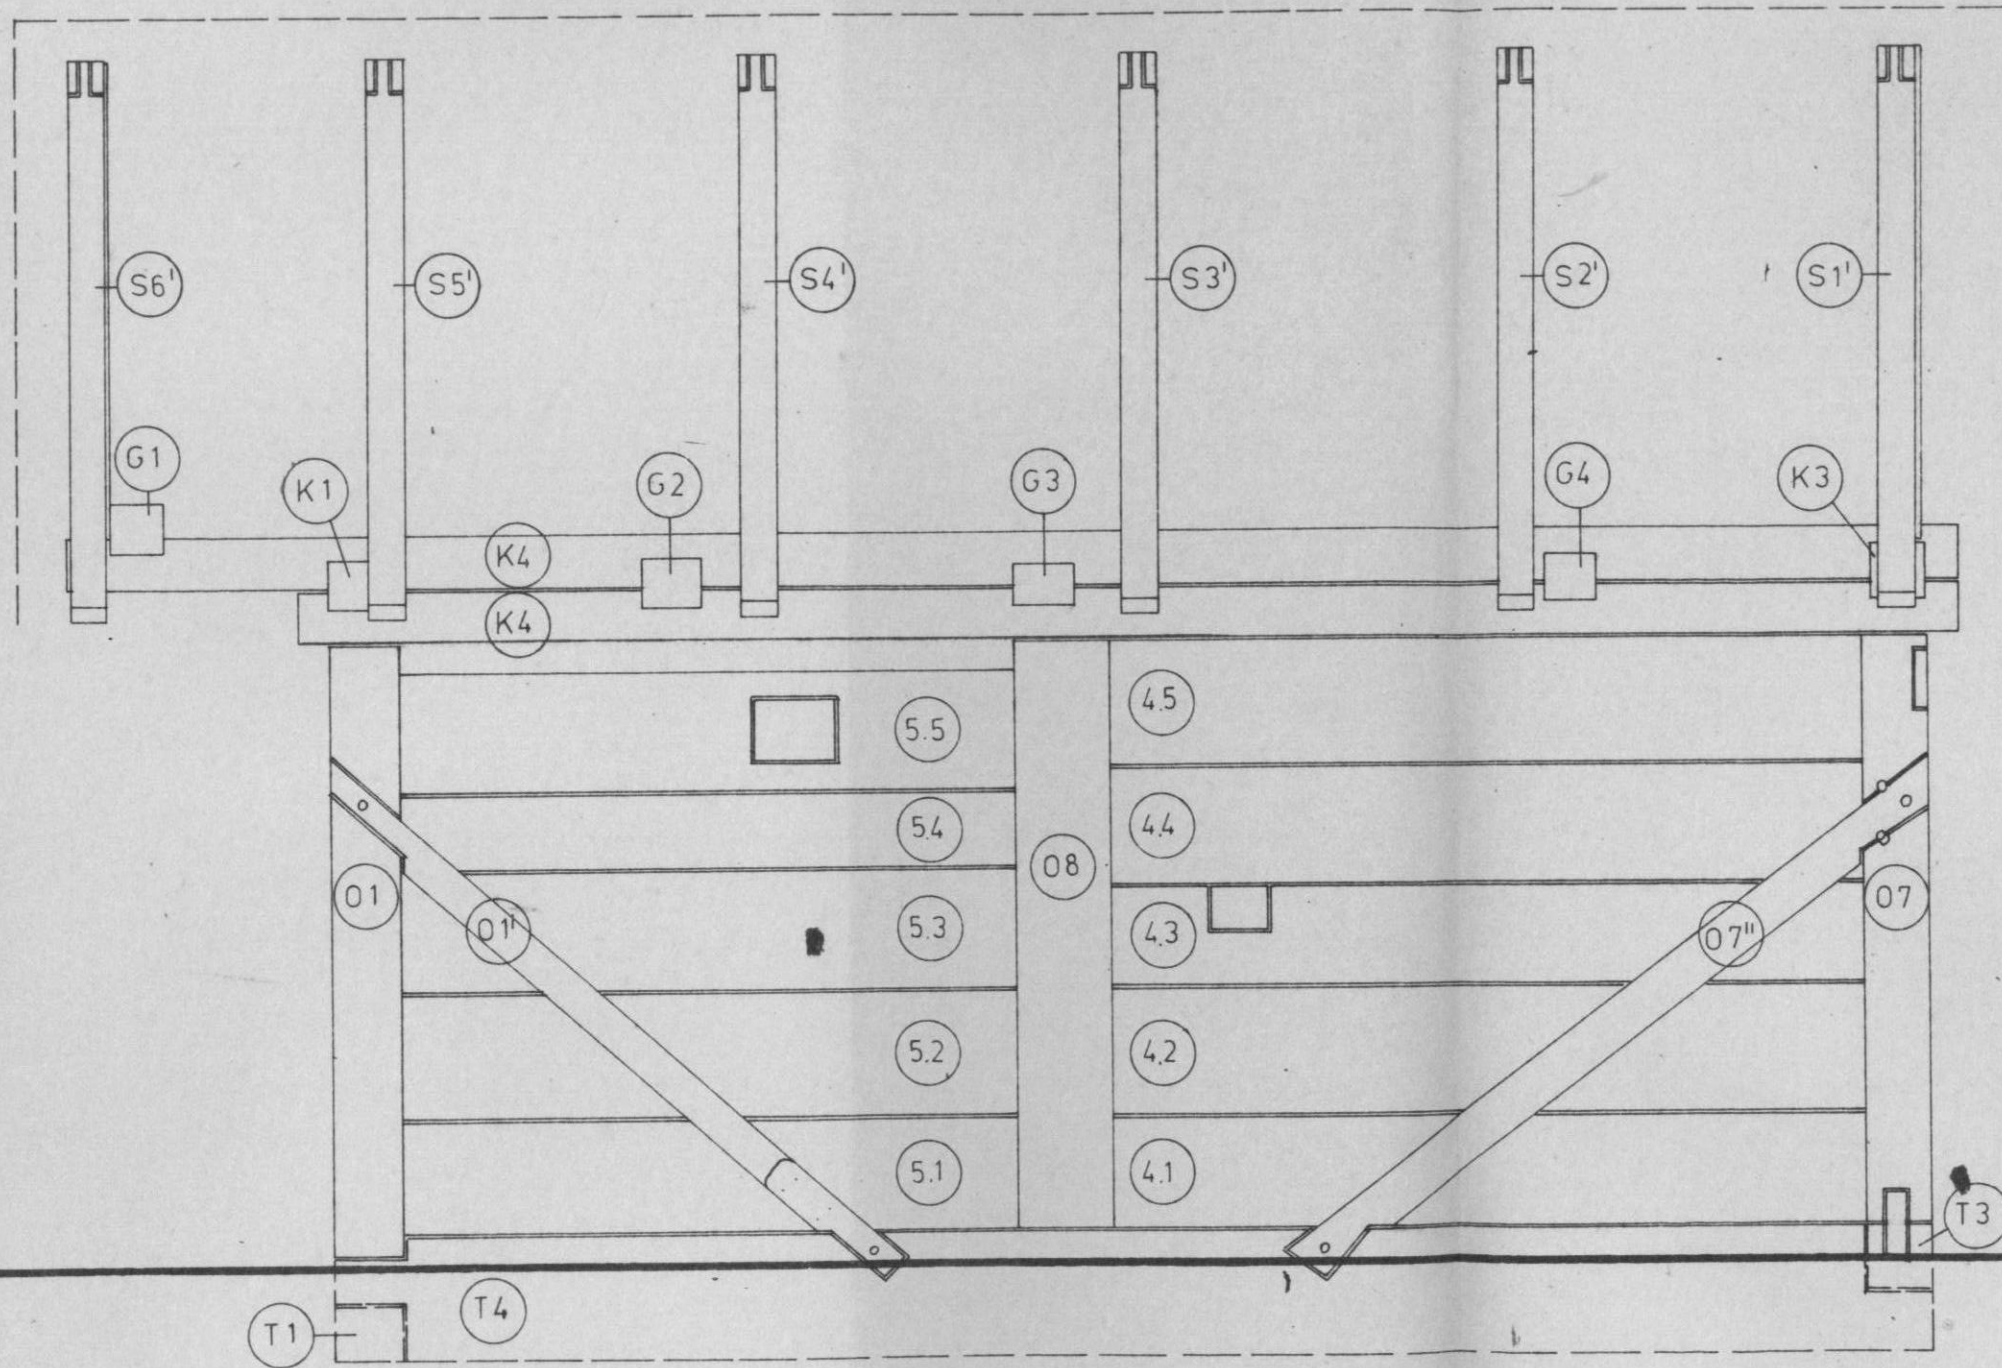


+3.19  
▽

+1.87  
▽

+1.61  
▽

±0.00  
▽

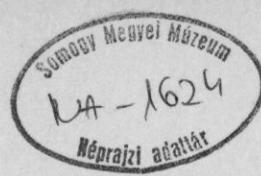

IV/64/621

4306/1980/2



- (S-S') SZARUFA
- (K<sup>1</sup>K<sup>2</sup>) KÖSZORÚ-ÉS KÖTÖGERENDA
- (3.1) ZSILIPELT BORONAFAL ELEMEL
- (O<sup>1</sup>O<sup>2</sup>) TALPPÁNT
- (O) OSZLOP
- (T) TALPGERENDA


PÁLINKAFŐZŐ KUNYHÓ  
CSURGÓ-ALSOK, ARANY J. U. 7.

DÉLI HOMLOKZAT M=1:20

*Sási János*

FELMÉRŐ: SÁSI JÁNOS múzeológus 1980.



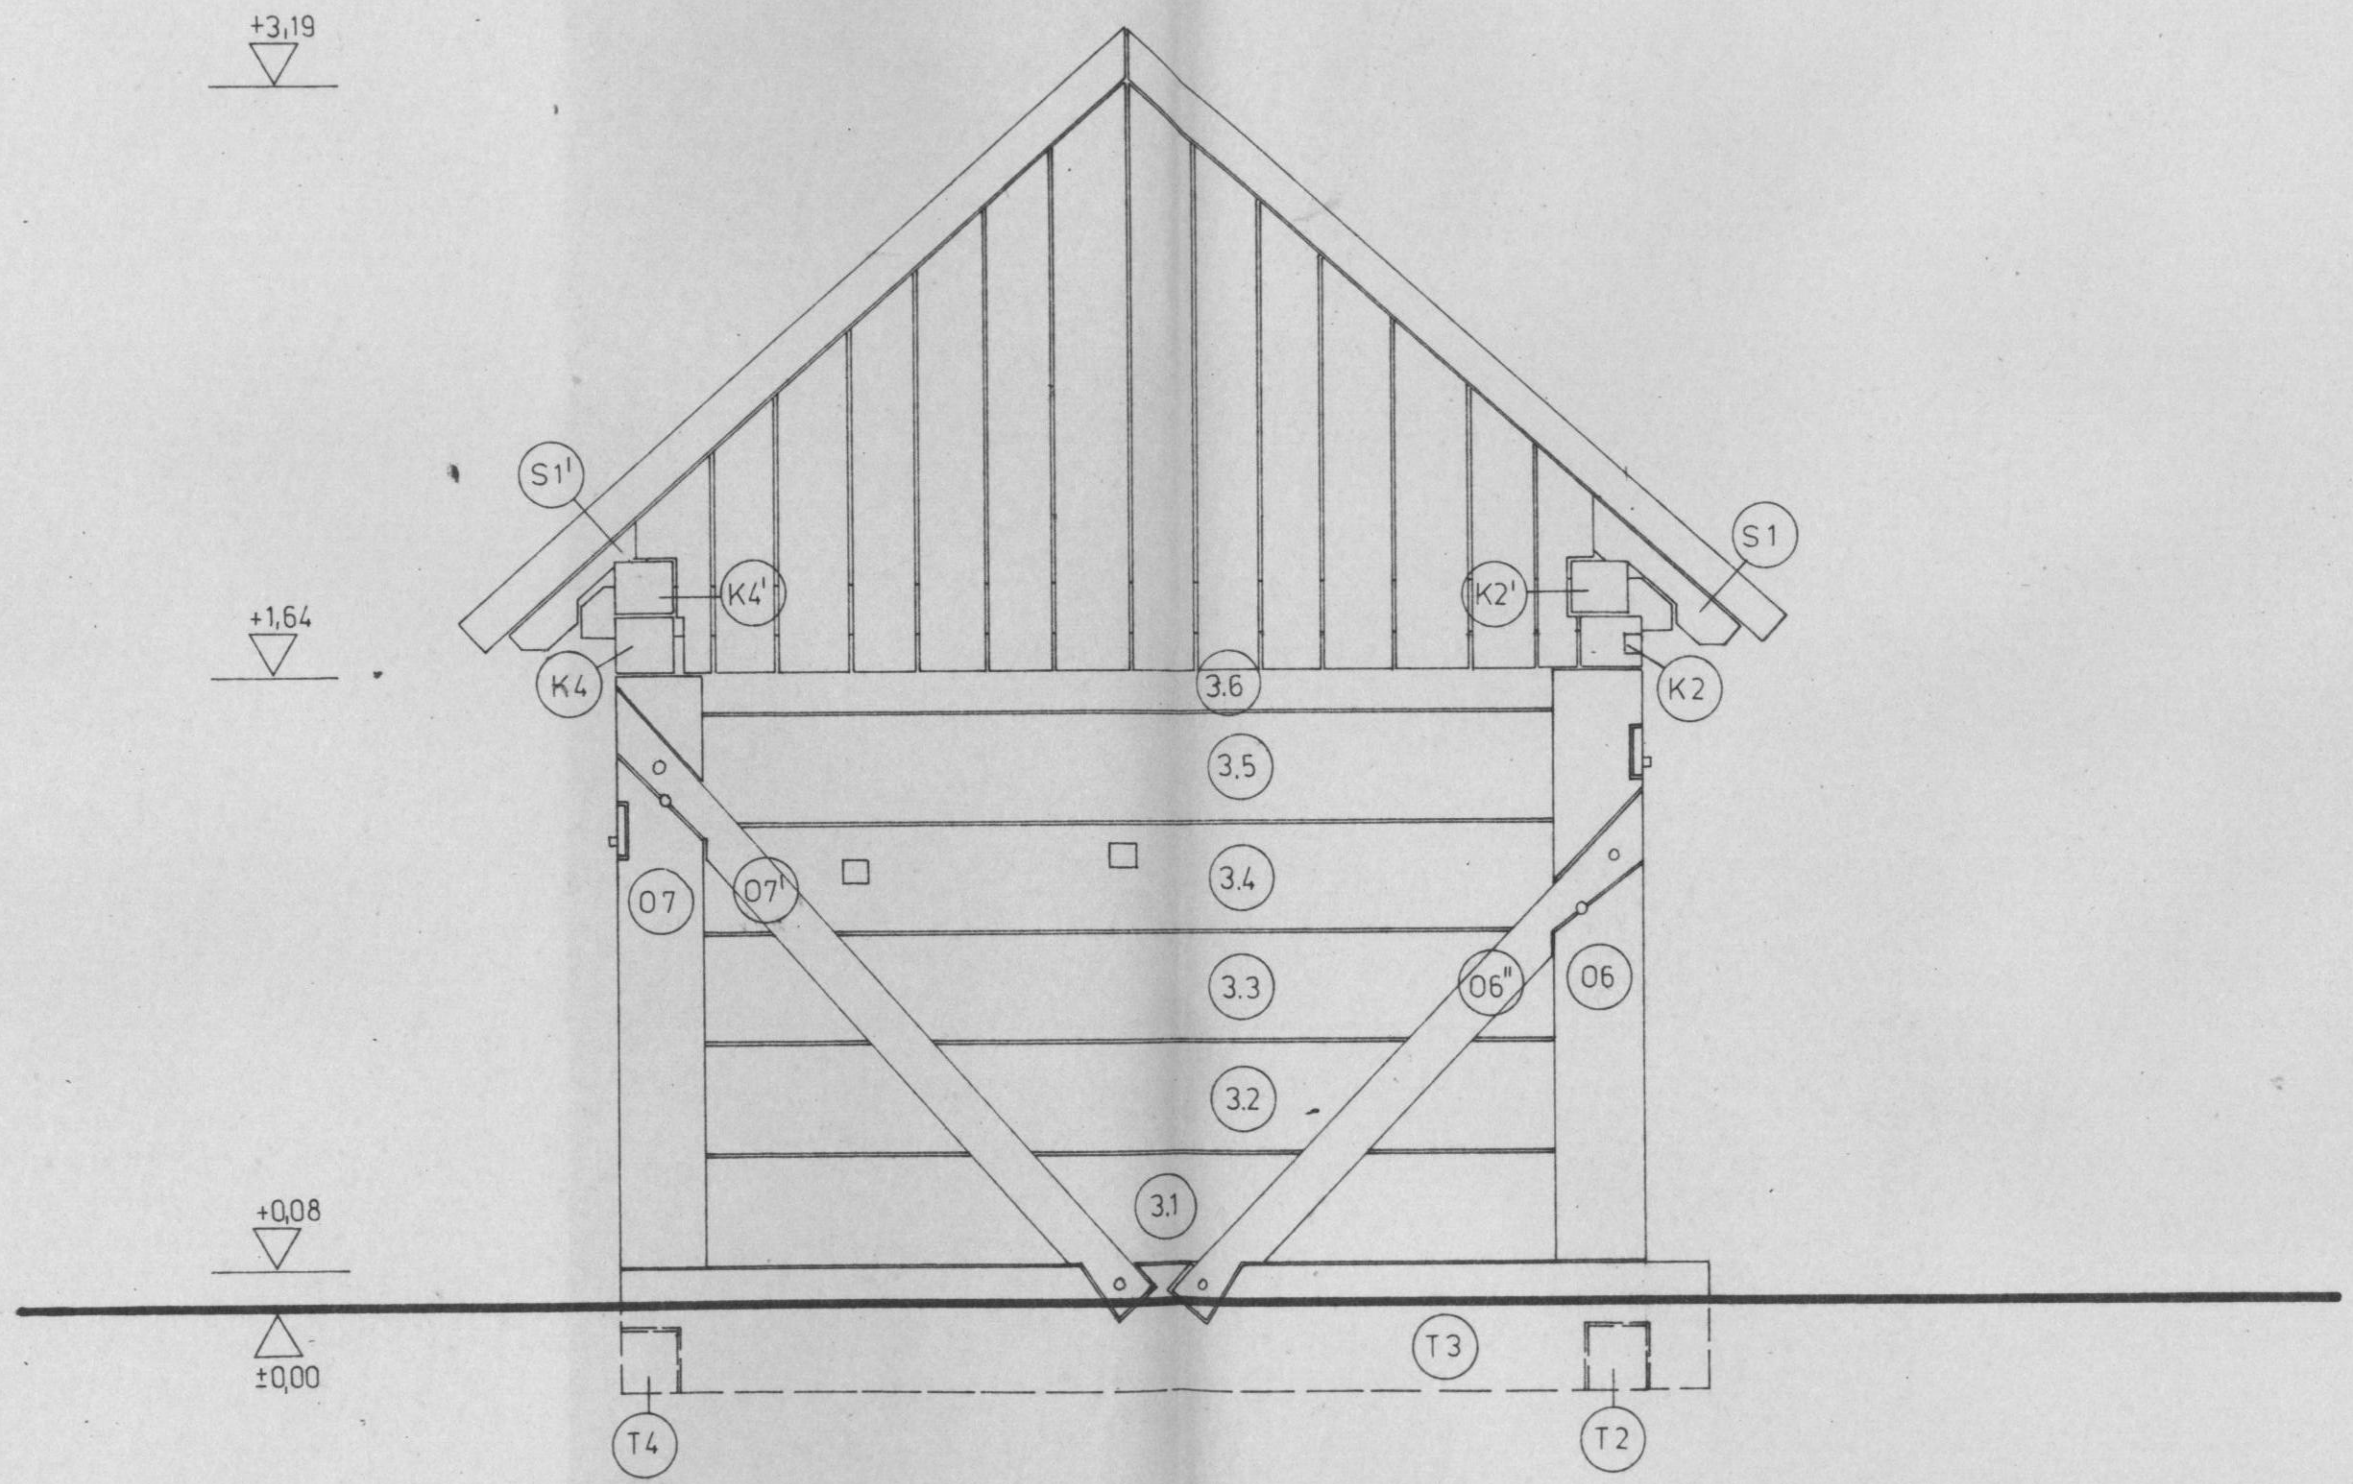

IV/64/622



4306/1980/3.




- Ⓢ SZARUFA
- ⓀⓀ' KOSZORÚ-ÉS KÖTÖGERENDA
- ⓐ FÖDÉMGERENDA
- 1.1 BORONAFAL ELEMEI
- ⓐ<sup>1</sup> TALPPÁNT
- ⓐ OSZLOP
- ⓐ TALPGERENDA

PÁLINKAFÖZŐ KUNYHÓ  
CSURGÓ-ALSOK, ARANY J.U.7.


KELETI HOMLOKZAT M=1:20

FELMÉRŐ: SÁSI JÁNOS múzeológus 1980.



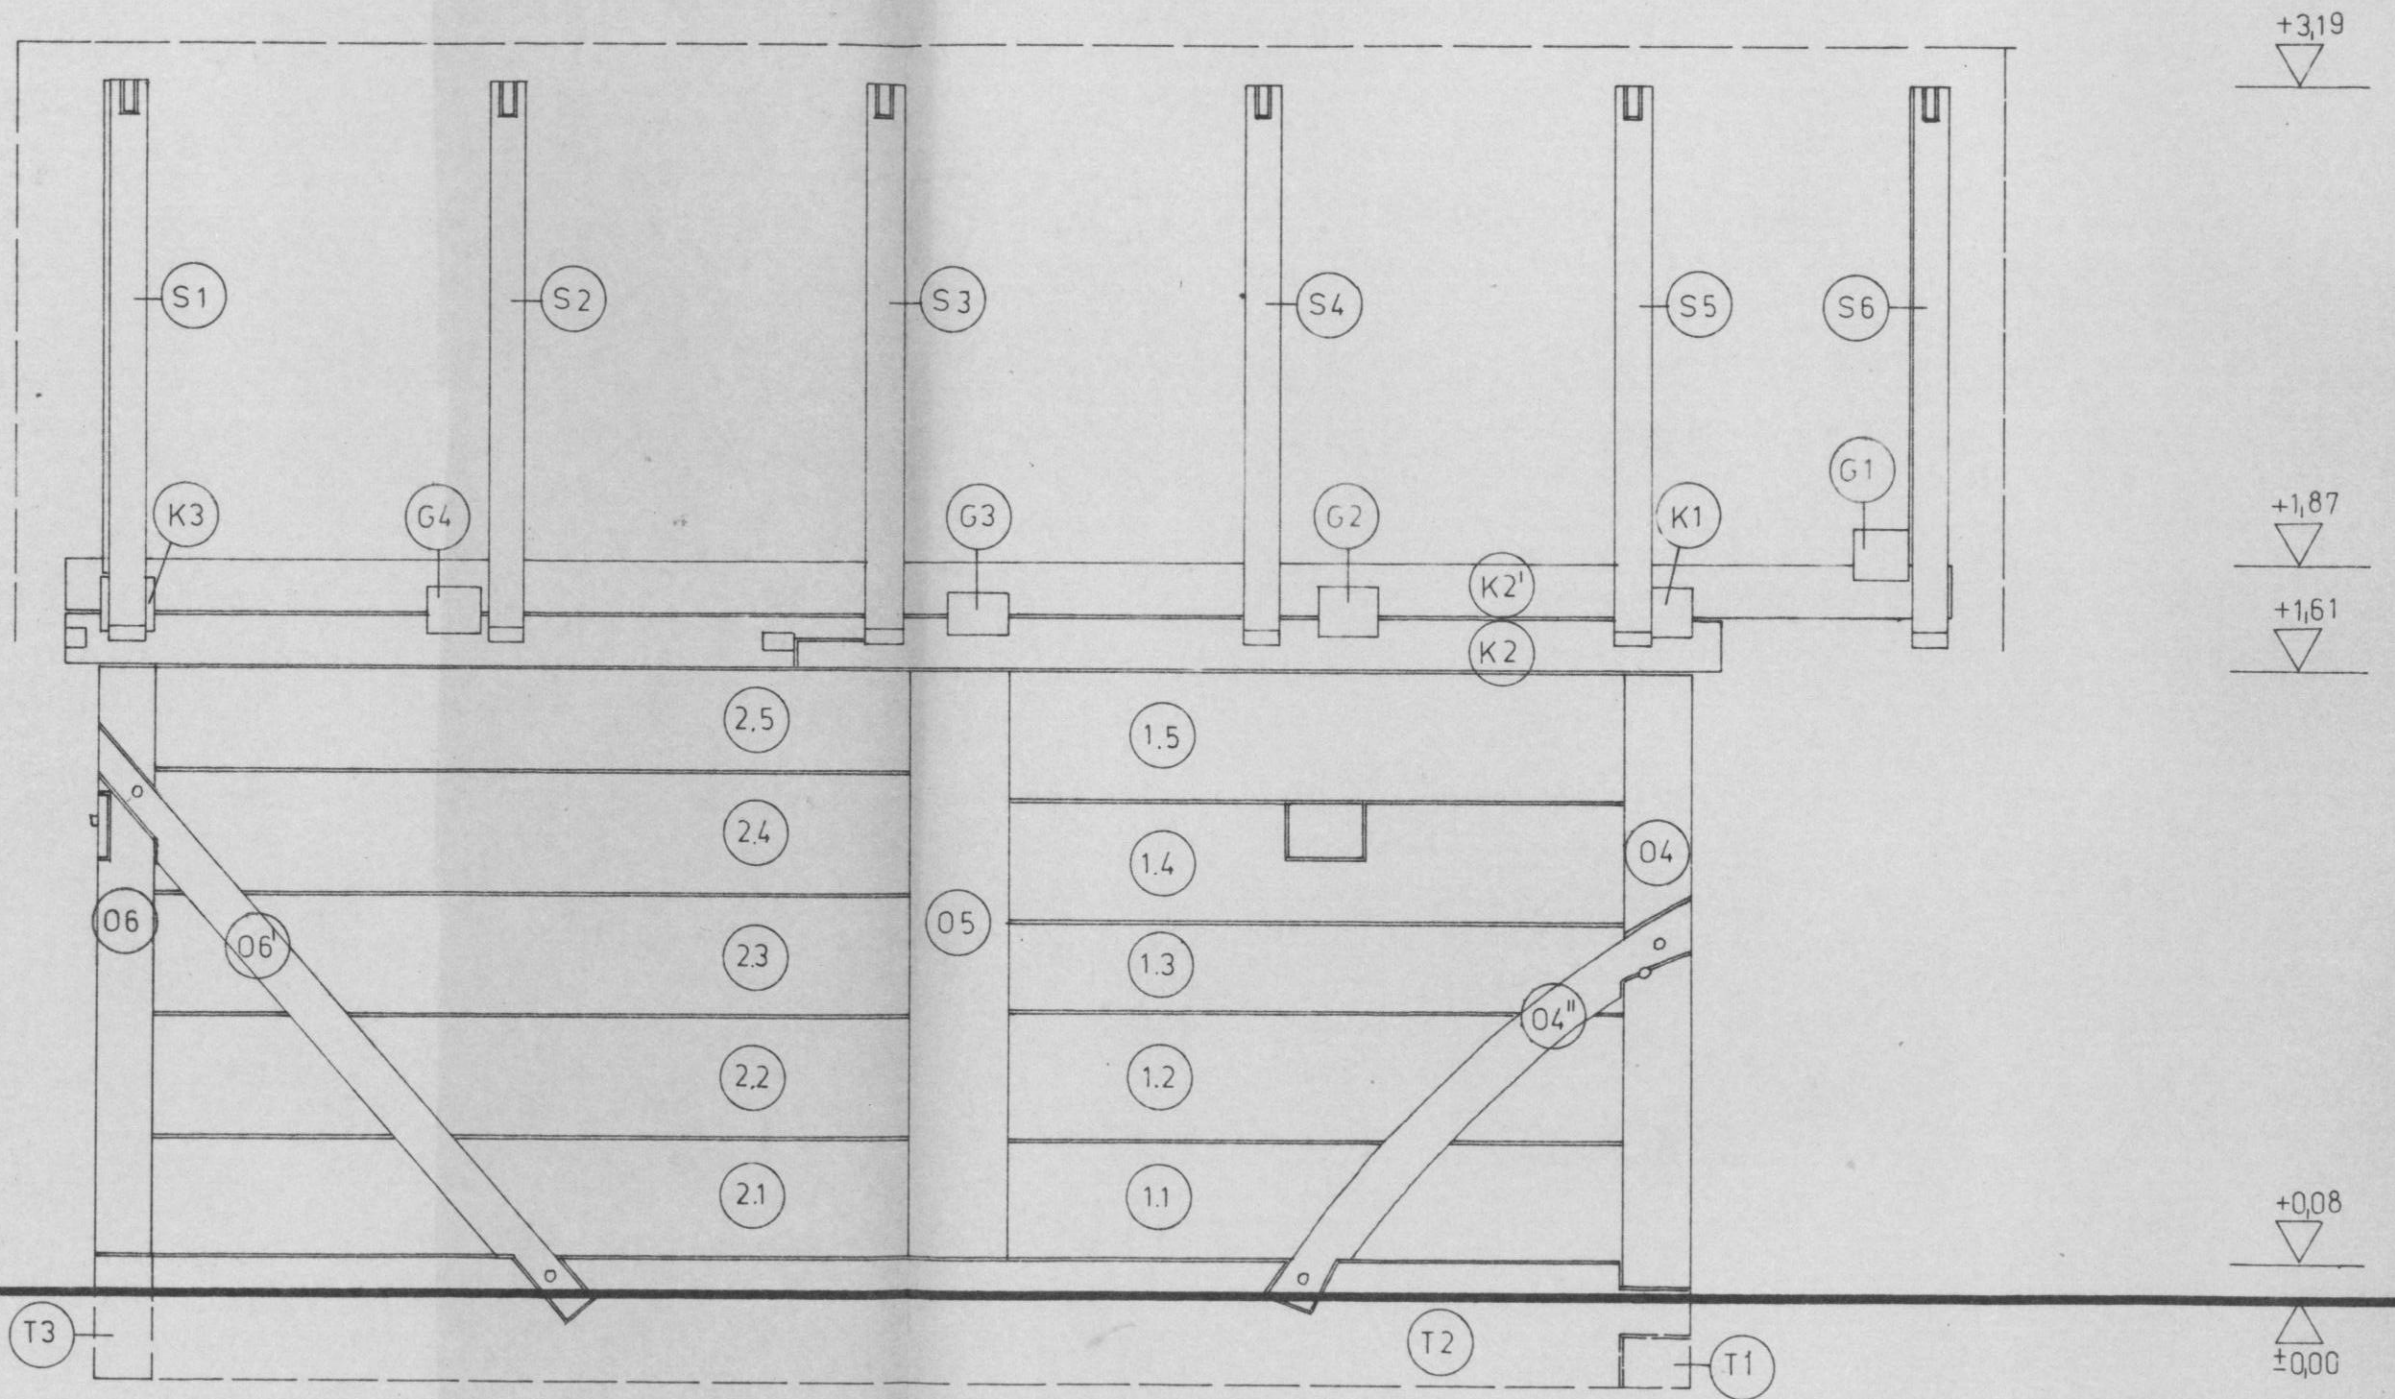

IV/64/623

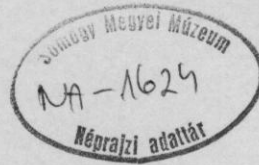

4306/1980/4




PÁLINKAFÖZŐ KUNYHÓ  
CSURGÓ-ALSÓK, ARANY J. U. 7.

HELYSZÍNRAJZI VÁZLAT


*János János*  
FELMÉRŐ: SÁSI JÁNOS múzeológus 1980.



ARANY J. UTCA

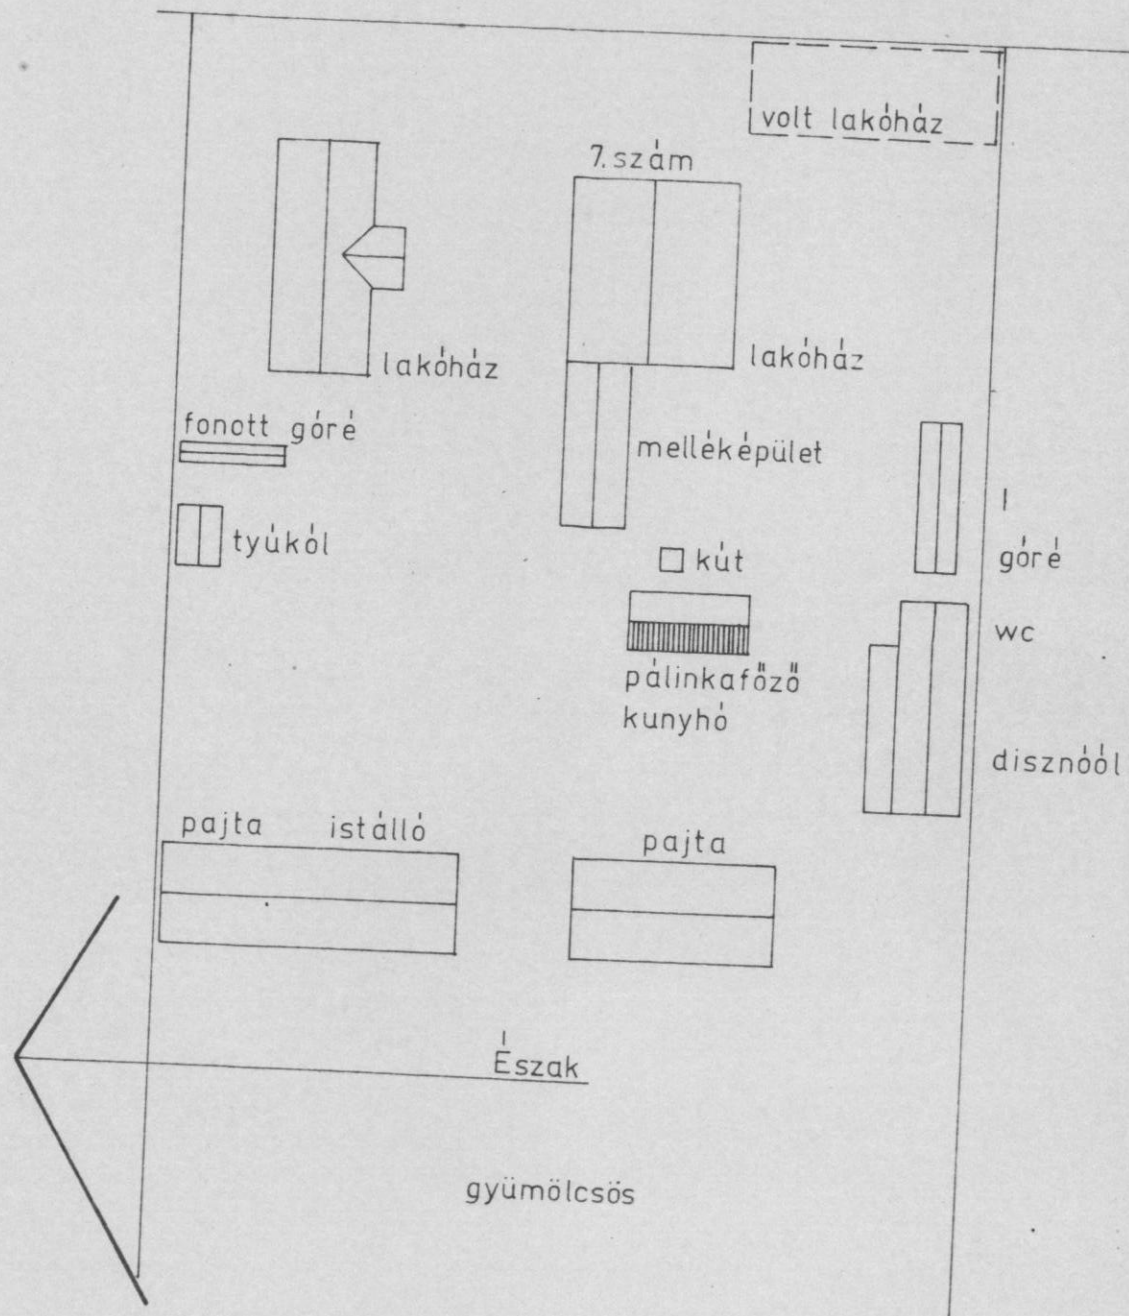

IV/64/624

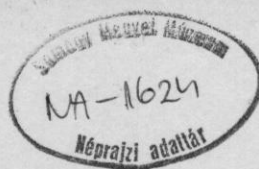

4306/1980/5



(A) AJTÓ, ABLAK

(O<sup>1</sup>O<sup>2</sup>) TALPPÁNT

(O) OSZLOP

(T) TALPGERENDA


PÁLINKAFÖZŐ KUNYHÓ  
CSURGÓ-ALSOK, ARANY J. U. 7.


ALAPRAJZ

M=1:20

*Sási János*  
FELMÉRŐ: SÁSI JÁNOS múzeológus 1980.



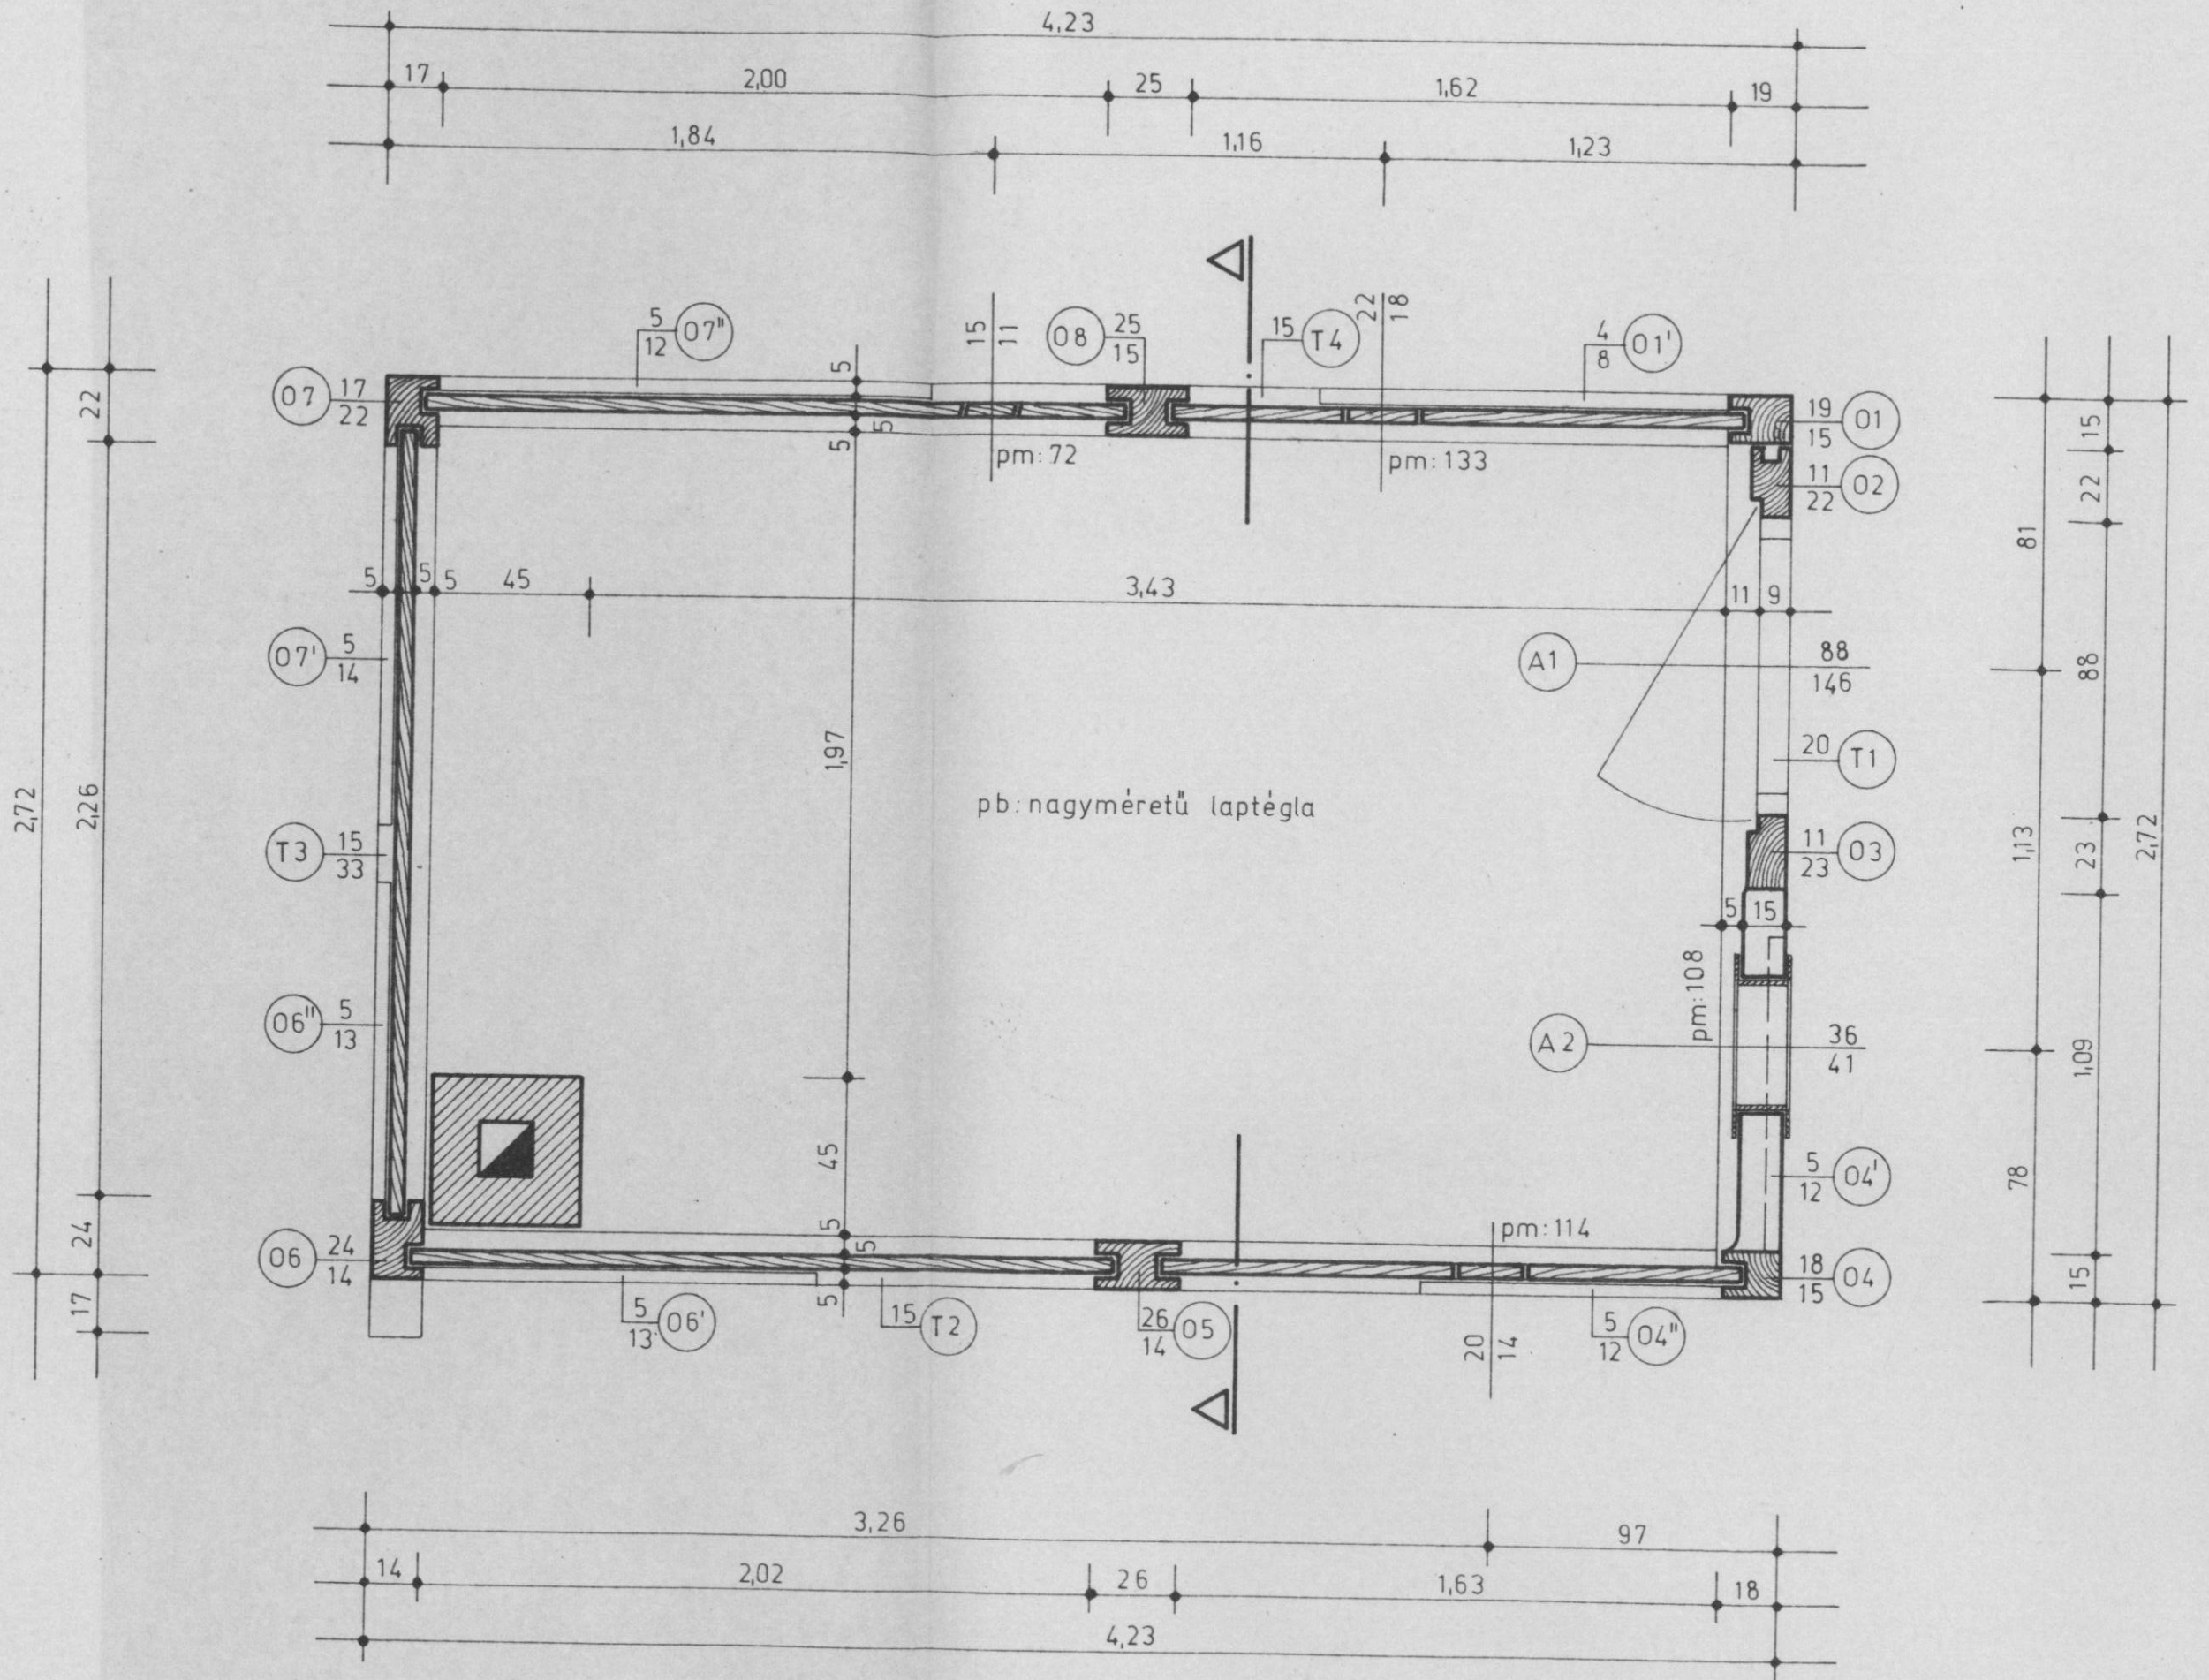

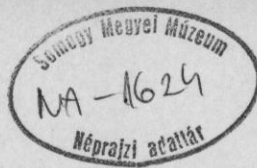

4306/1980/6

IV/64/625




- Ⓢ SZARUFA
- ⓖ FÖDÉMGERENDA
- Ⓚ KOSZORÚ-ÉS KÖTÖGERENDA


PÁLINKAFÖZŐ KUNYHÓ  
CSURGÓ-ALSOK, ARANY J.U.7.

TETŐALAPRAJZ M=1:20

*János Sási*  
FELMÉRŐ: SÁSI JÁNOS múzeológus 1980.



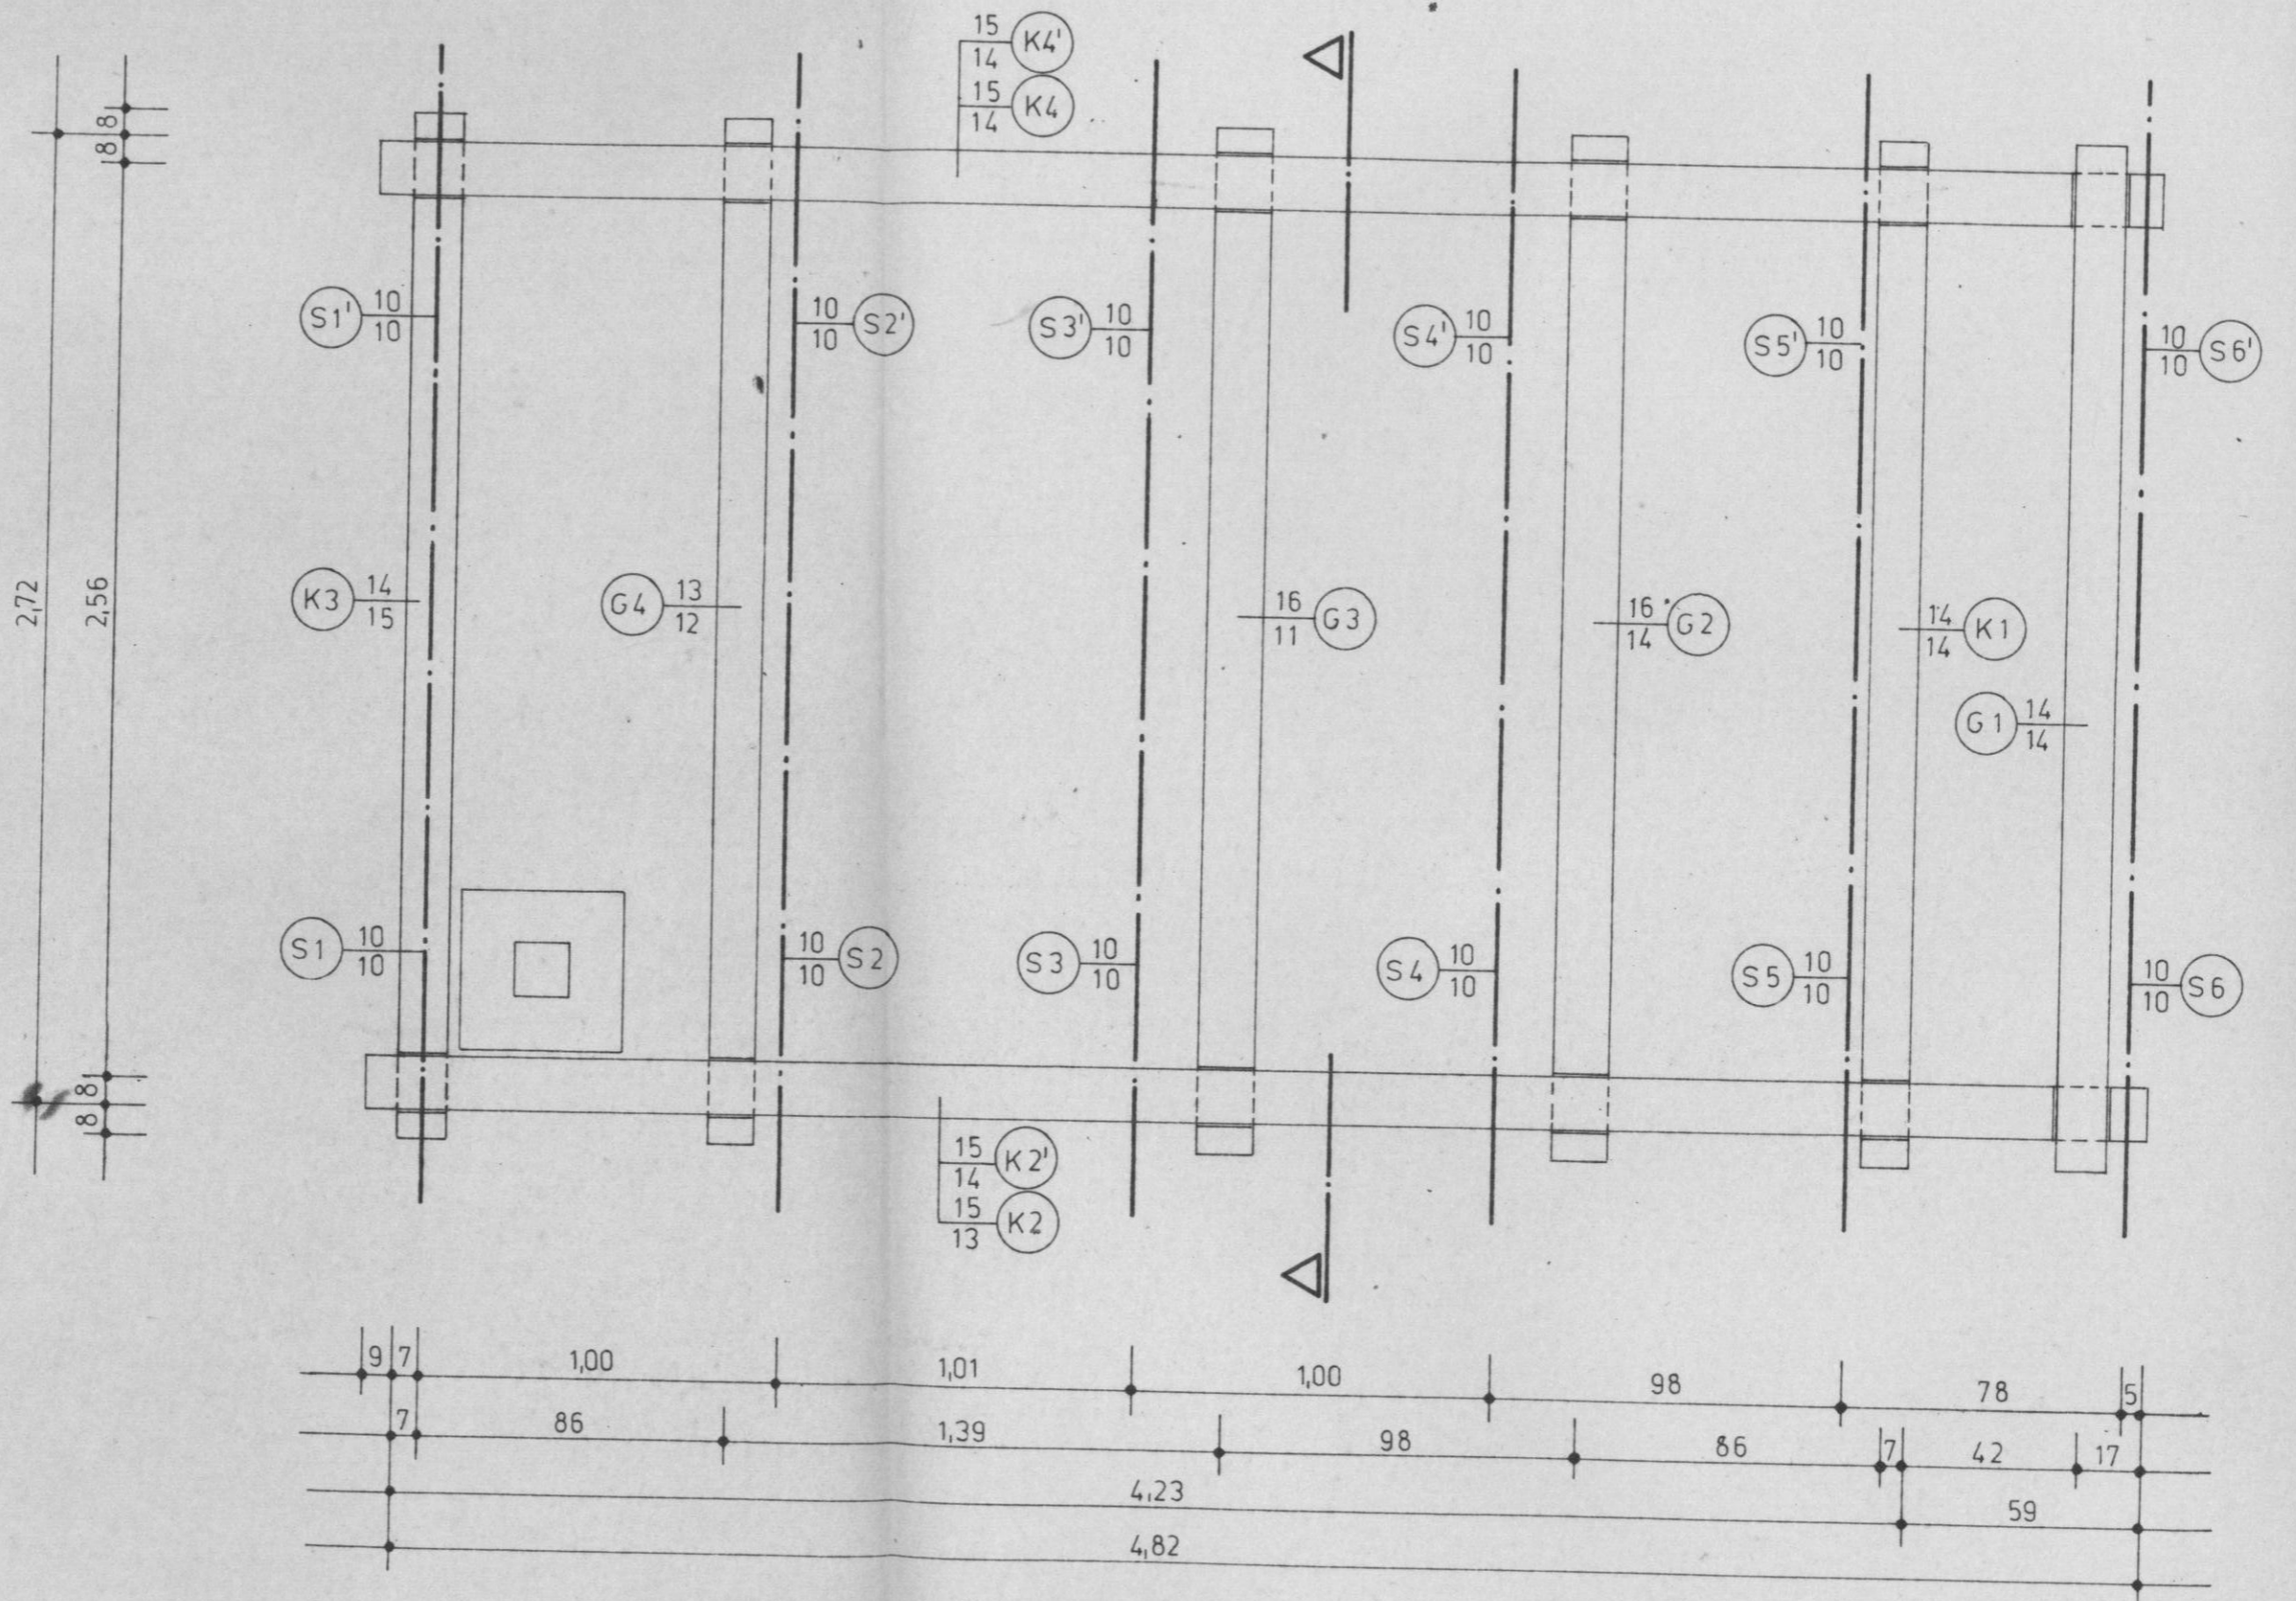

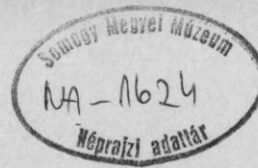

IV/64/626

4306/1980/7



Ⓢ-Ⓢ' SZARUFA

Ⓚ-Ⓚ' KOSZORÚ-ÉS KÖTŐGERENDA

ⓖ FÖDÉMGERENDA

ⓐ OSZLOP

Ⓣ TALPGERENDA

PÁLINKAFŐZŐ KUNYHÓ  
CSURGÓ-ALSOK, ARANY J. U. 7.

KERESZTMETSZET M=1:20

*Sási János*

FELMÉRŐ: SÁSI JÁNOS múzeológus 1980.



