

GYŰJTŐ: SA'SI ZÁNOS

GYŰJTÉS IDEJE: 1981.

TART.: MÉHES BONTÁRI TERVE

7 rajz

TÖLDORÁSI MUTATÓ: SOMOGYSÓB

SAKMUTATÓ: X 2:  
XX XIV


PAPÍRIPARI VÁLLALAT



KISKUNHALASI GYÁRA

LELTÁRMA'S

ÁTVEZETVE A NA-119/84-ES TÉTELE ALÓL.

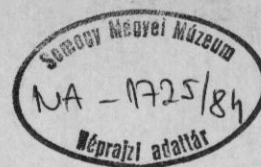


MÉHES BONTÁSI TERV  
SOMOGYSZOB, LUTHER U.24.

HELYSZÍNRAJZI VÁZLAT

*János János*

Felmérő: SÁSI JÁNOS múzeológus 1981.

- 1 orgonabokor
- 2 szilvafa
- 3 diófa
- 4 almafa
- 5 rózsabokor
- 6 nárciszek

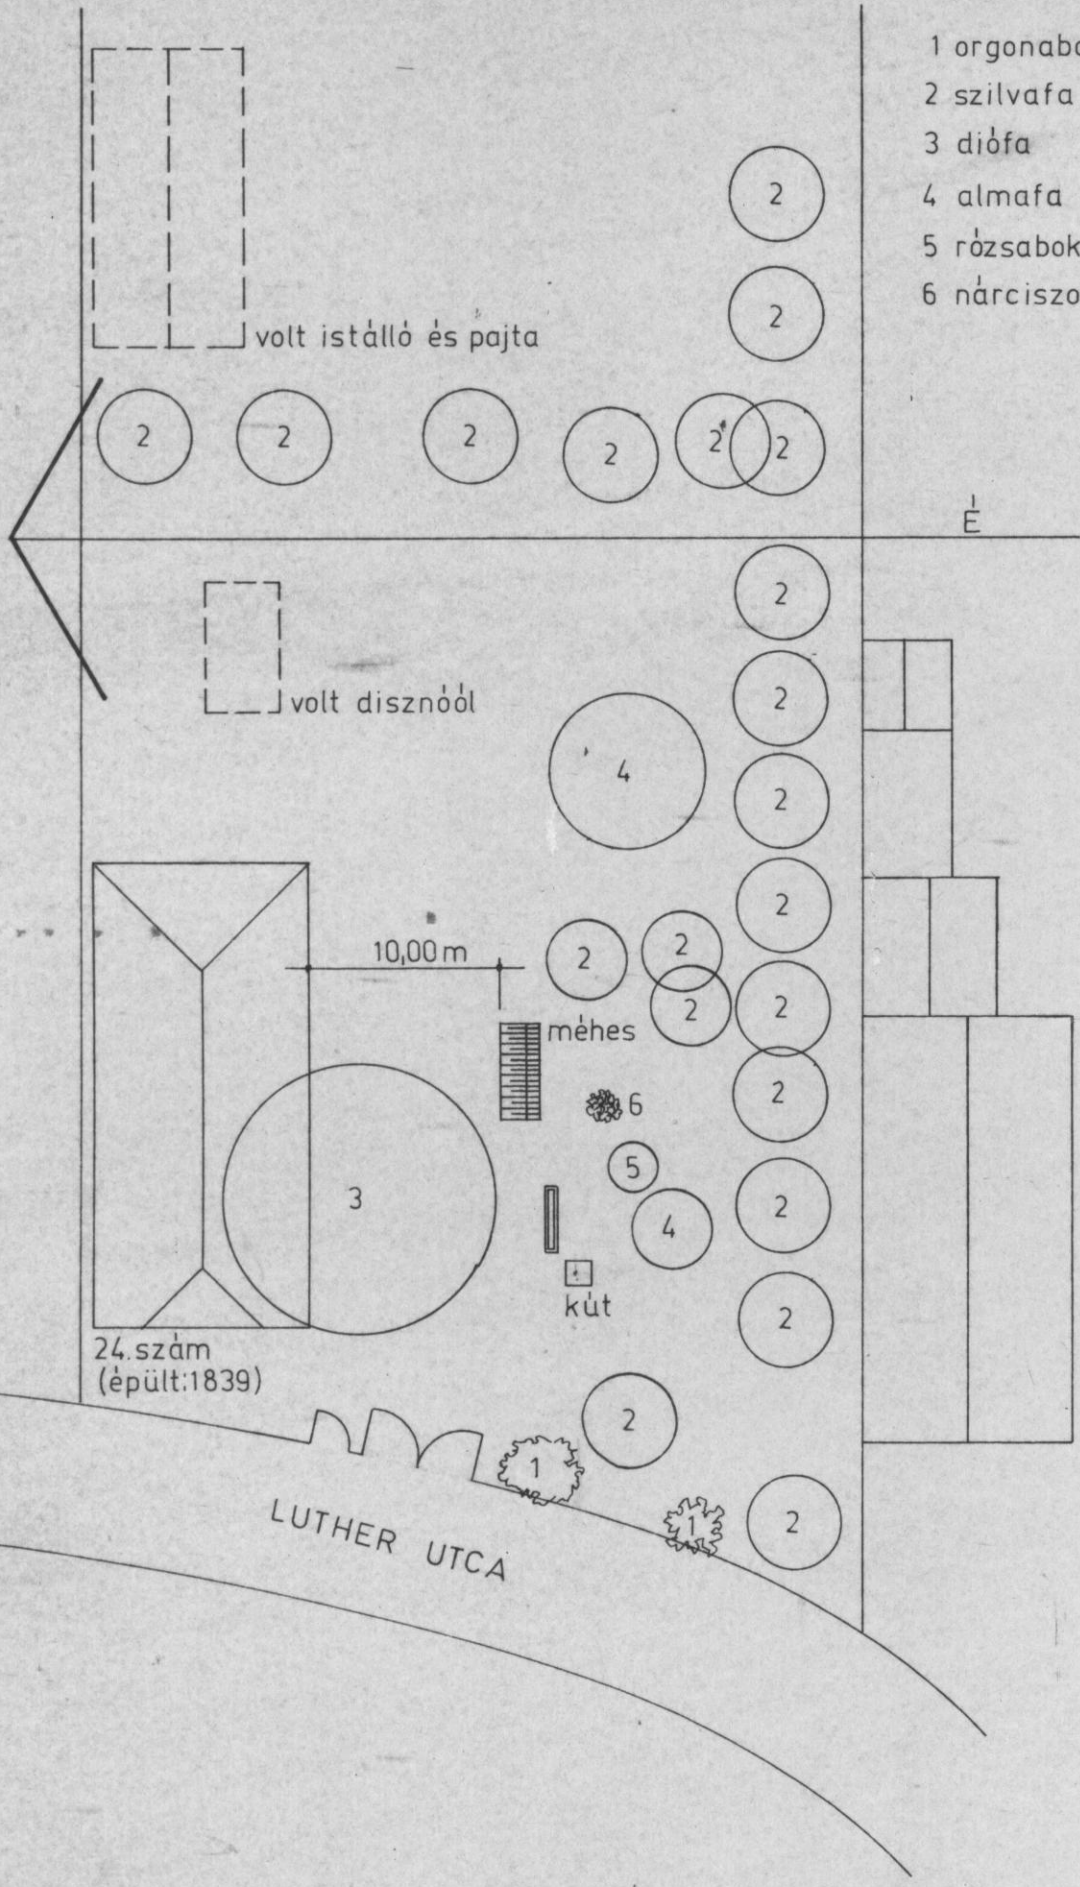

volt istálló és pajta

volt disznóól

24. szám  
(épült:1839)

LUTHER UTCA

É

10,00m

méhes

kút

Somogy Megyei Múzeum  
MA-1725/84  
Műrajzi adattár

MÚZEUM  
1725/84  
ROSNAY


MÉHES BONTÁSI TERVE  
SOMOGYSZOB, LUTHER U. 24.


METSZET M=1:20

*Sási János*

Felmérő: SÁSI JÁNOS múzeológus 1981.

nagyméretű téglából  
 rakva, polyvás sárral  
 kívül-belül vakolva;  
 belül natur, kívül fe-  
 hérre meszelve

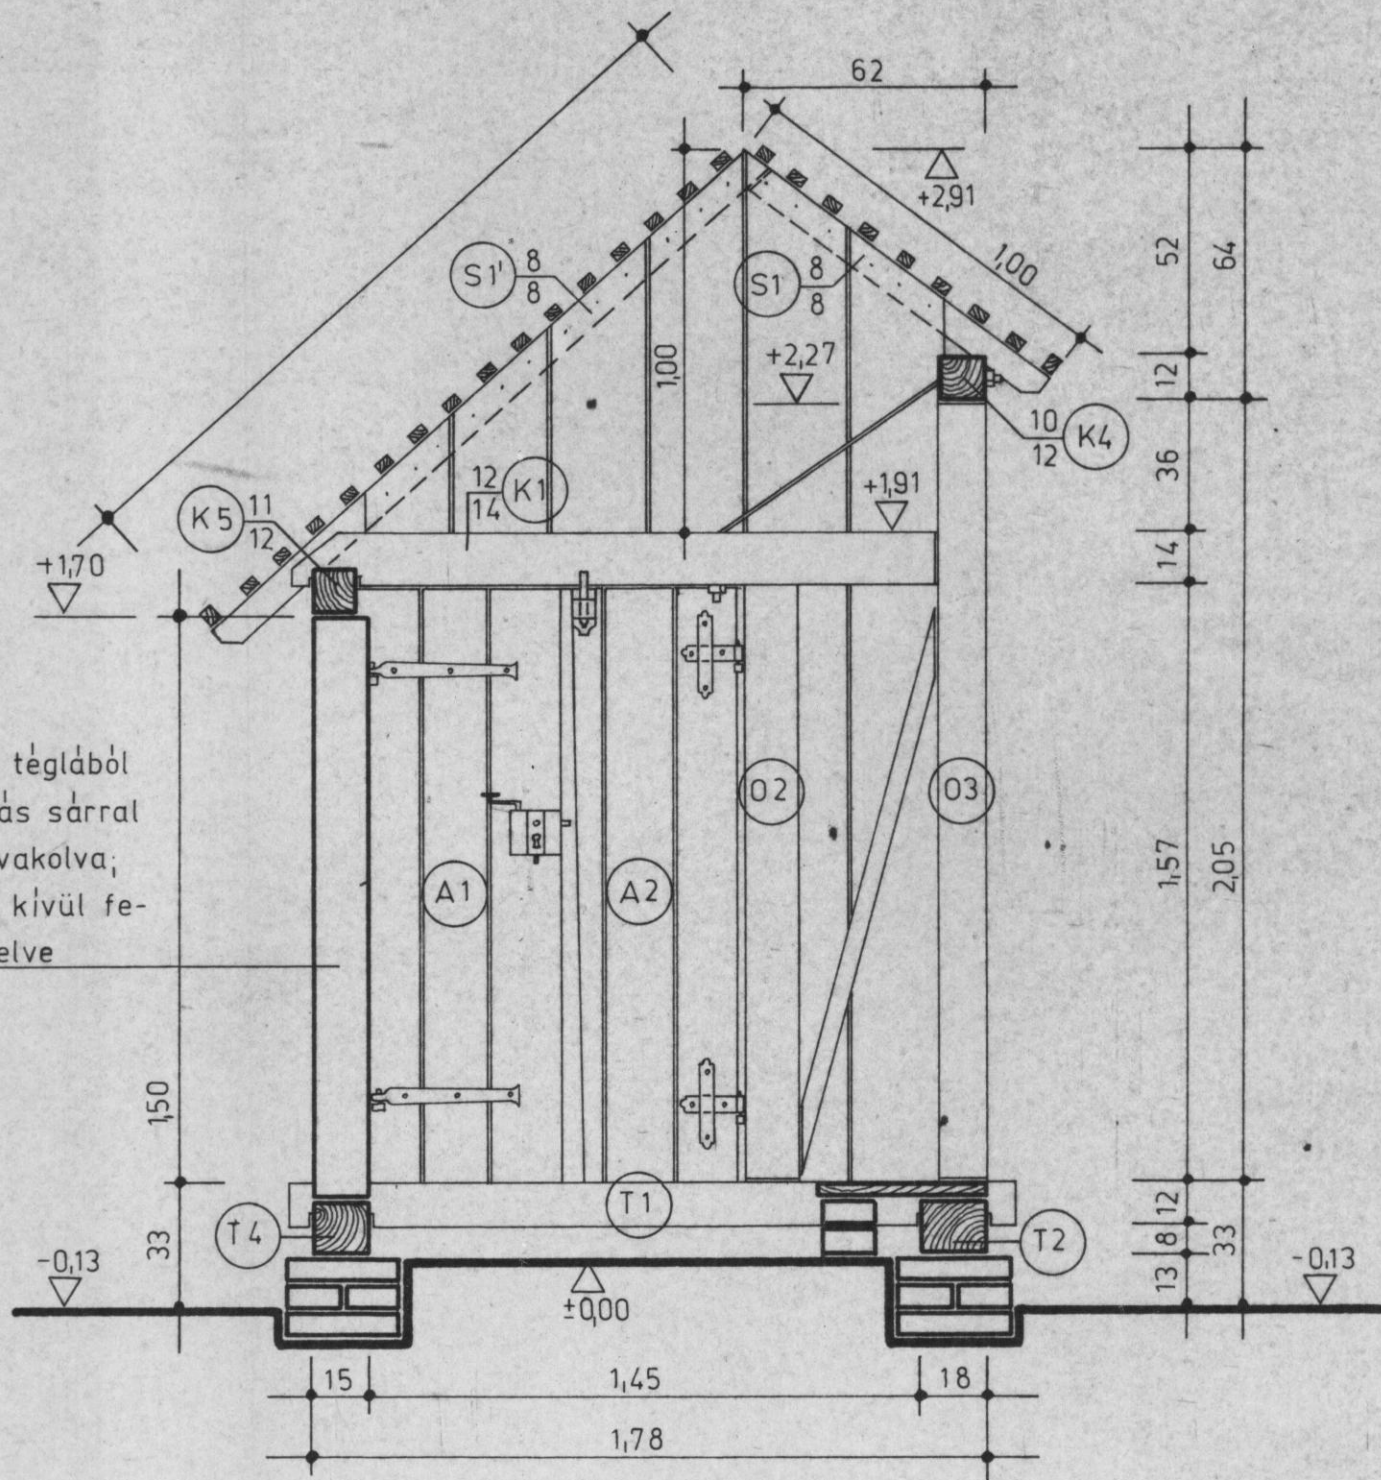

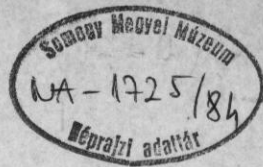



MÉHES BONTÁSI TERVE  
SOMOGYSZOB, LUTHER U.24.

DÉLI HOMLOKZAT M=1:20

*Sási János*

Felmérő: SÁSI JÁNOS múzeológus 1981.

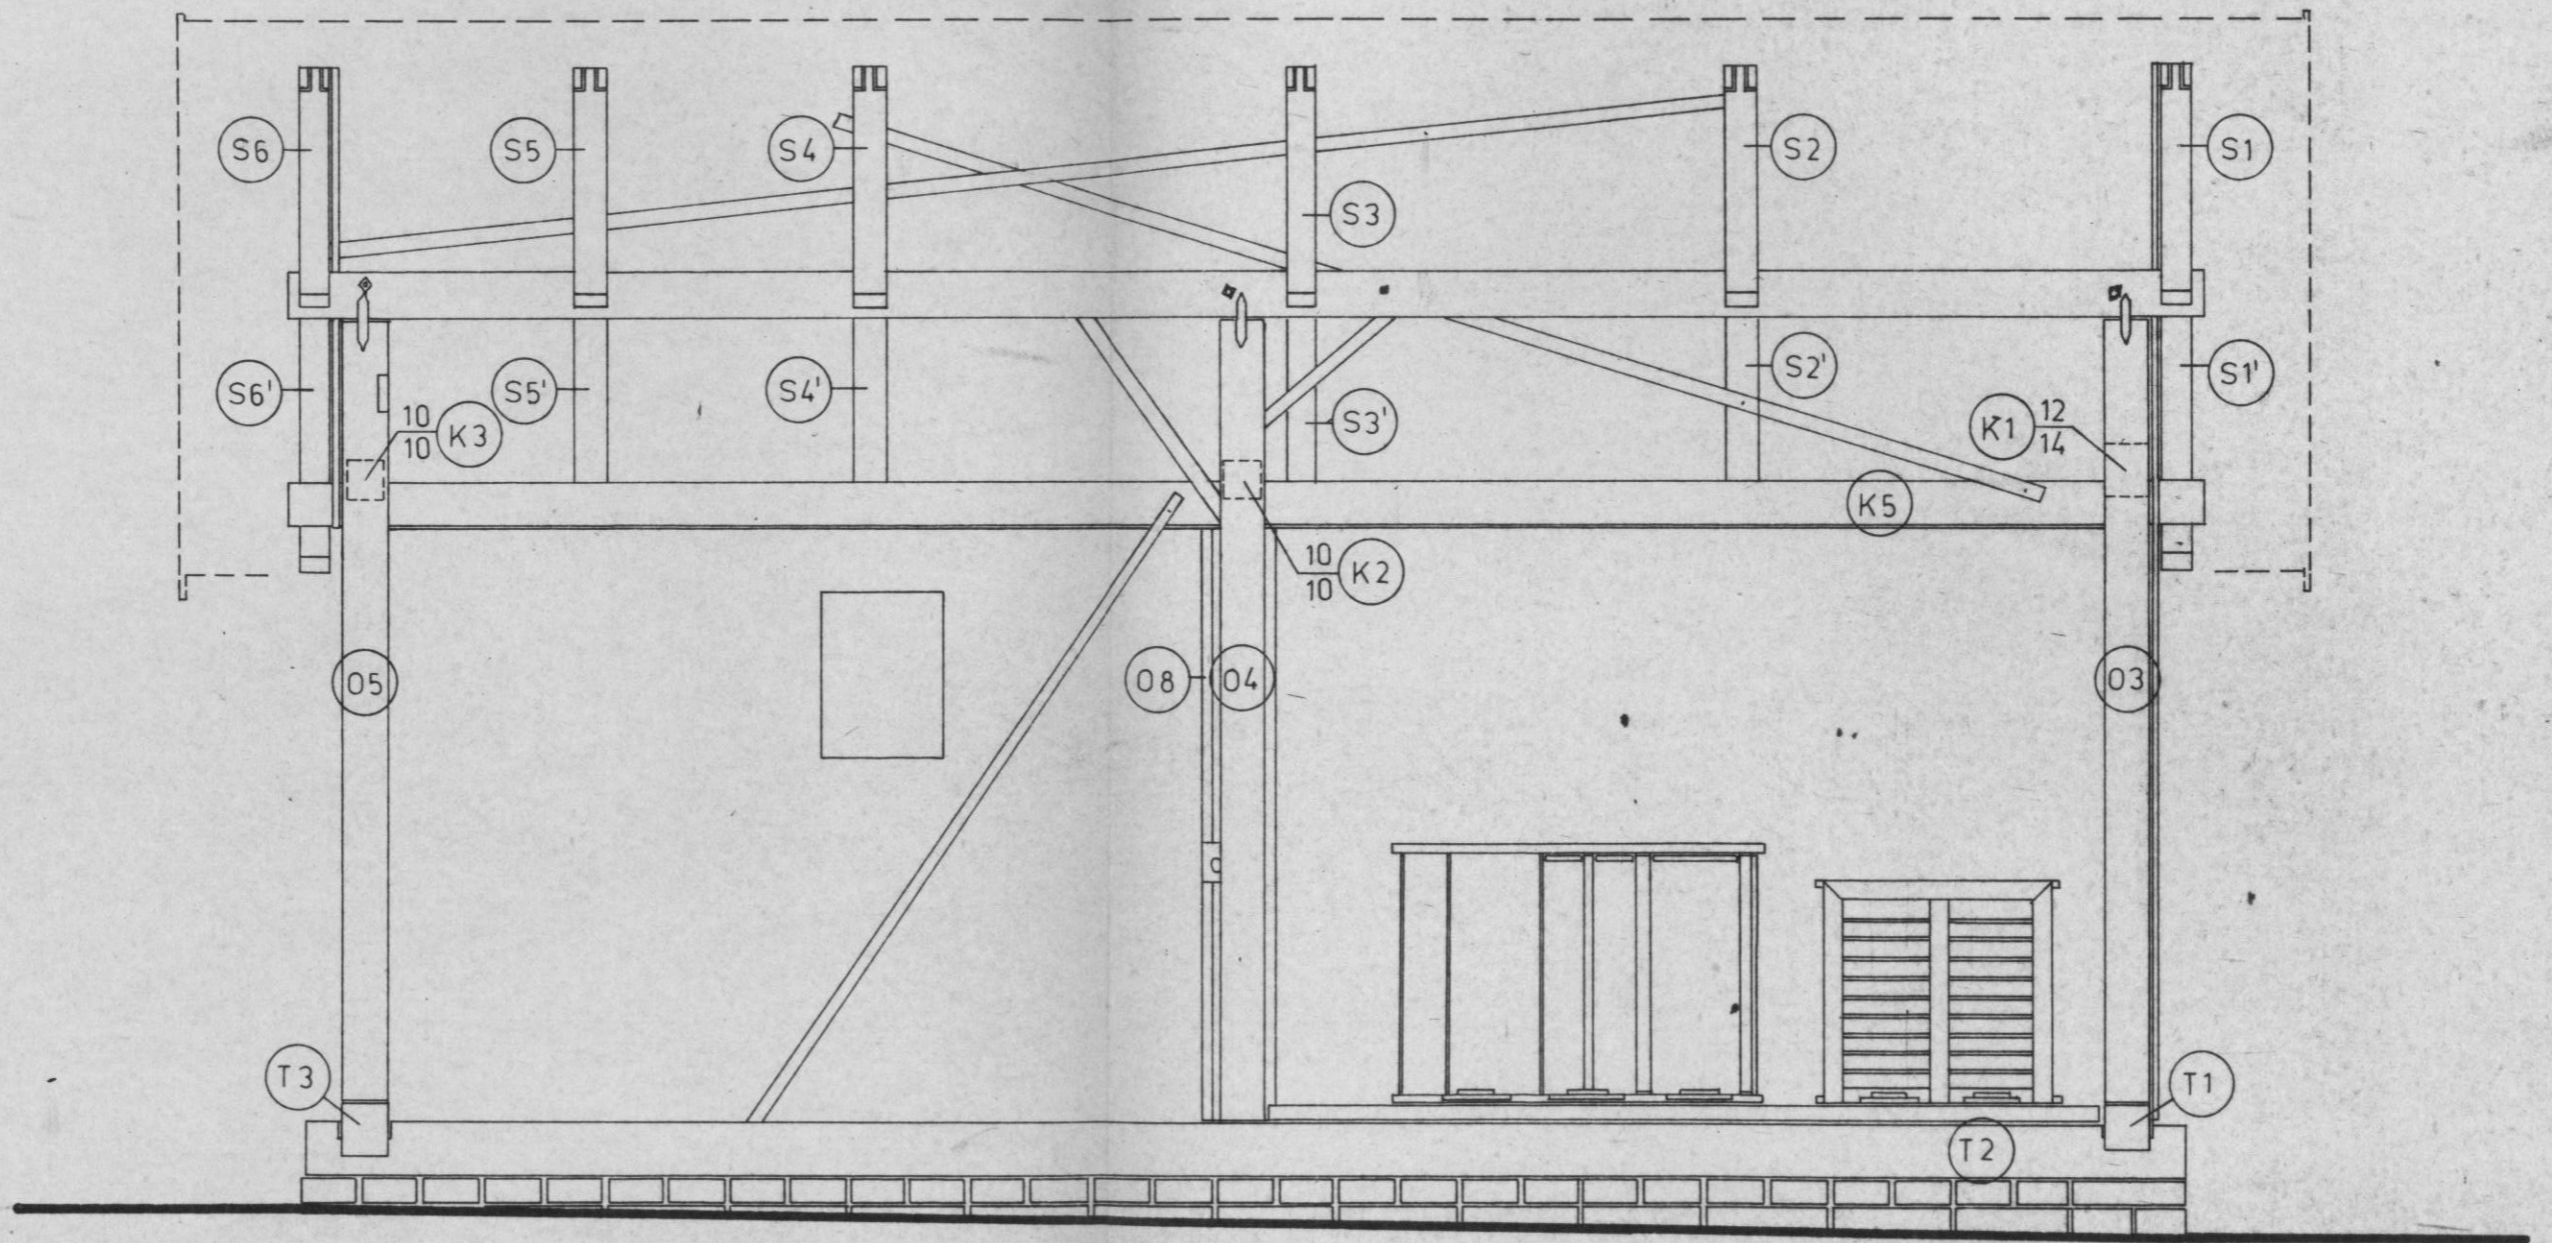

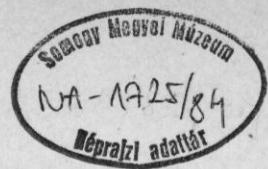

A.




MÉHES BONTÁSI TERVE  
SOMOGYSZOB, LUTHER U. 24.


NYUGATI HOMLOKZAT M=1:20

*Sási János*

Felmérő: SASI JÁNOS múzeológus 1981.



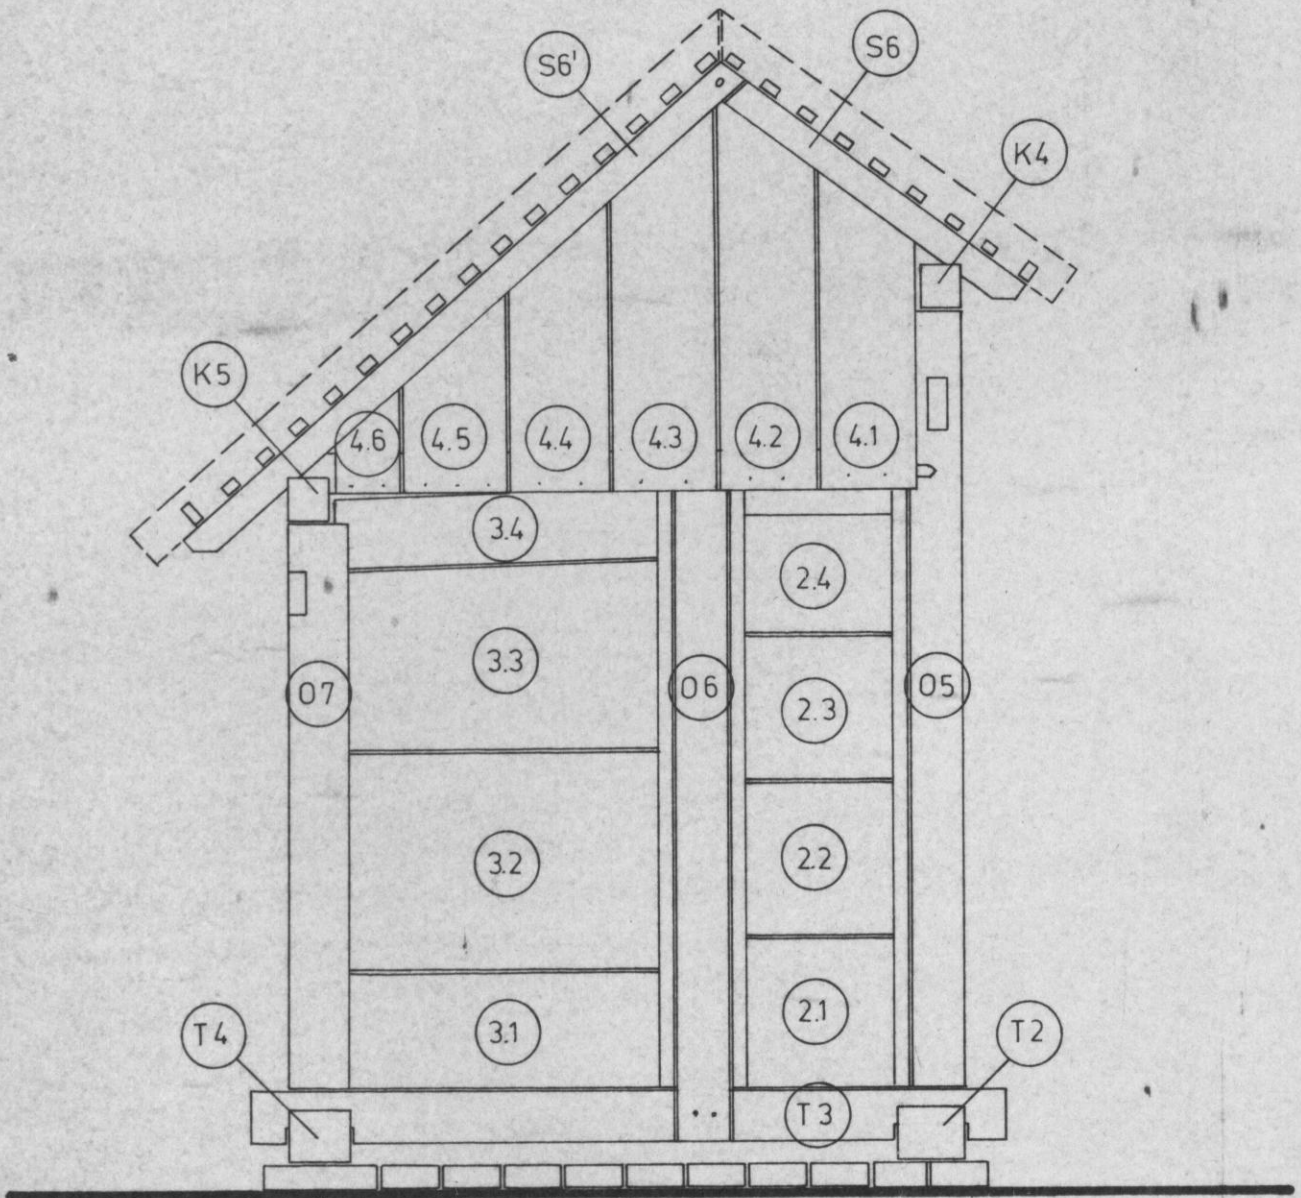

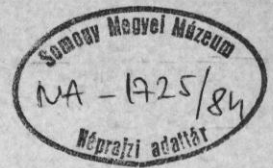


MÉHES BONTÁSI TERVE  
SOMOGYSZOB, LUTHER U.24.

KELETI HOMLOKZAT M=1:20

*Sási János*

Felmérő: SÁSI JÁNOS múzeológus 1981.

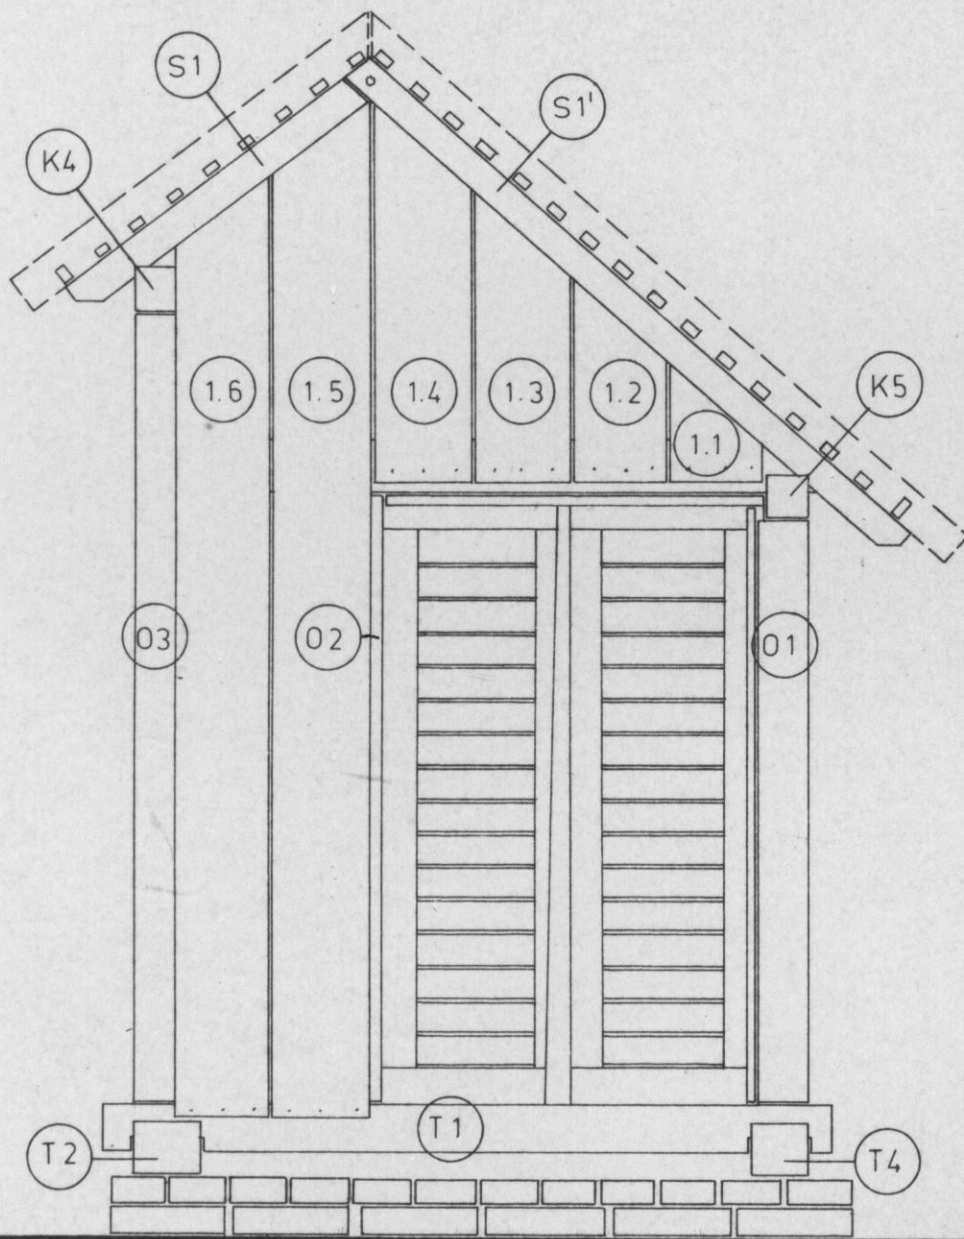


- 1.1 zsilipelt fal elemei, deszkaborítás
- S-S' szarufa
- K koszoru-és kötőgerenda
- A ajtó
- O oszlop
- T talpgerenda


MÉHES BONTÁSI TERVE  
SOMOGYSZOB, LUTHER U. 24.

ALAPRAJZ M=1:20

*Sási János*

Felmérő: SÁSI JÁNOS múzeológus 1981.

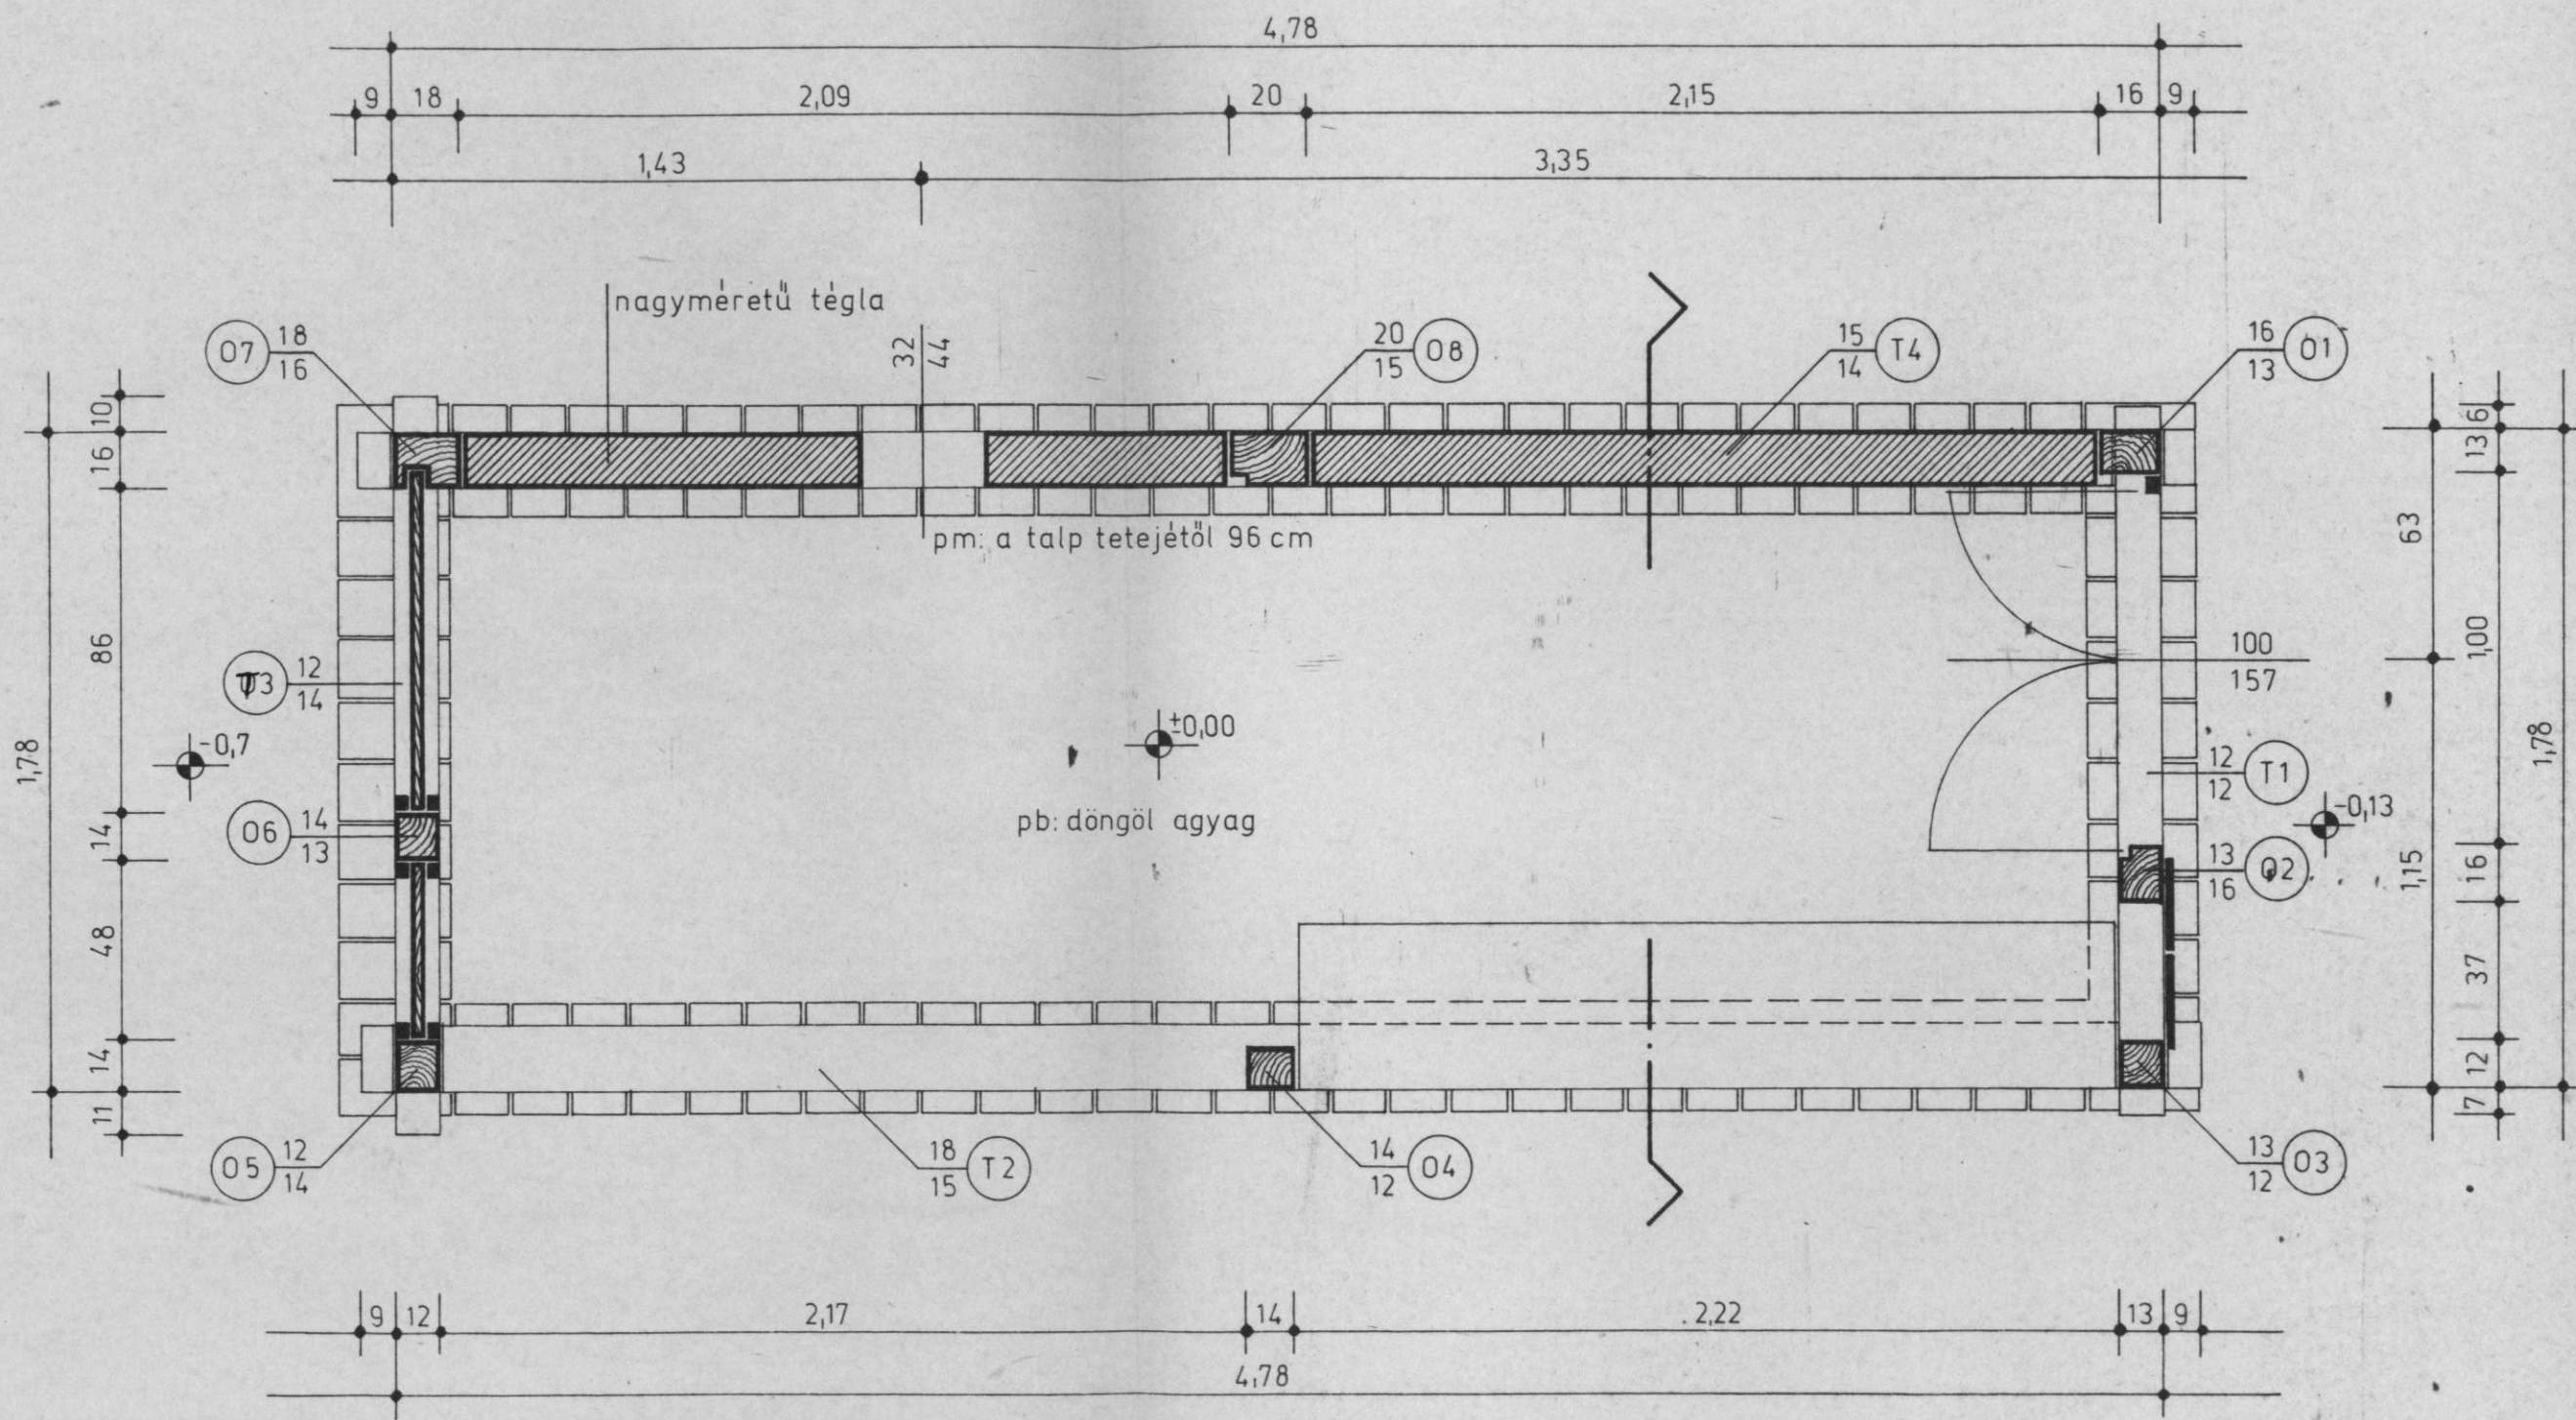

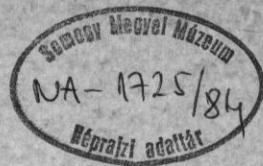

MÉHES BONTÁSI TERVE  
SOMOGYSZOB, LUTHER U.24.

ÉSZAKI HOMLOKZAT M=1:20

*Sási János*

Felmérő: SÁSI JÁNOS múzeológus 1981.

