

Gyűjtő: SÁSI FARKAS Gyűjtés ideje: 1982.	
TART.: SZENNAI SZACADTEKINEPRAJZI GYŰJTEMÉNY CSÖKÖLŐI LAKÓHÁZ KOMMUNÁLIÁNAK KÖZSŐ AJTÁJA REKONSTRUKCIÓS TERV M=1:10	
Rajz	
FOLDRAJZI MINTA: SZENNAI	
SZAKMINTA: <u>XXIV.</u>	

--	--	--	--


--	--	--	--	--	--	--	--	--	--




SZENNAI SZABADTÉRI NÉPRAJZI GYŰJTEMÉNY
CSÖKÖLYI LAKÓHÁZ KONYHÁJÁNAK KÜLSŐ
AJTAJA
REKONSTRUKCIÓS TERV M=1:10

Sási János


Tervező, szerkesztő, rajzoló: SÁSI JÁNOS múzeológus 1982.

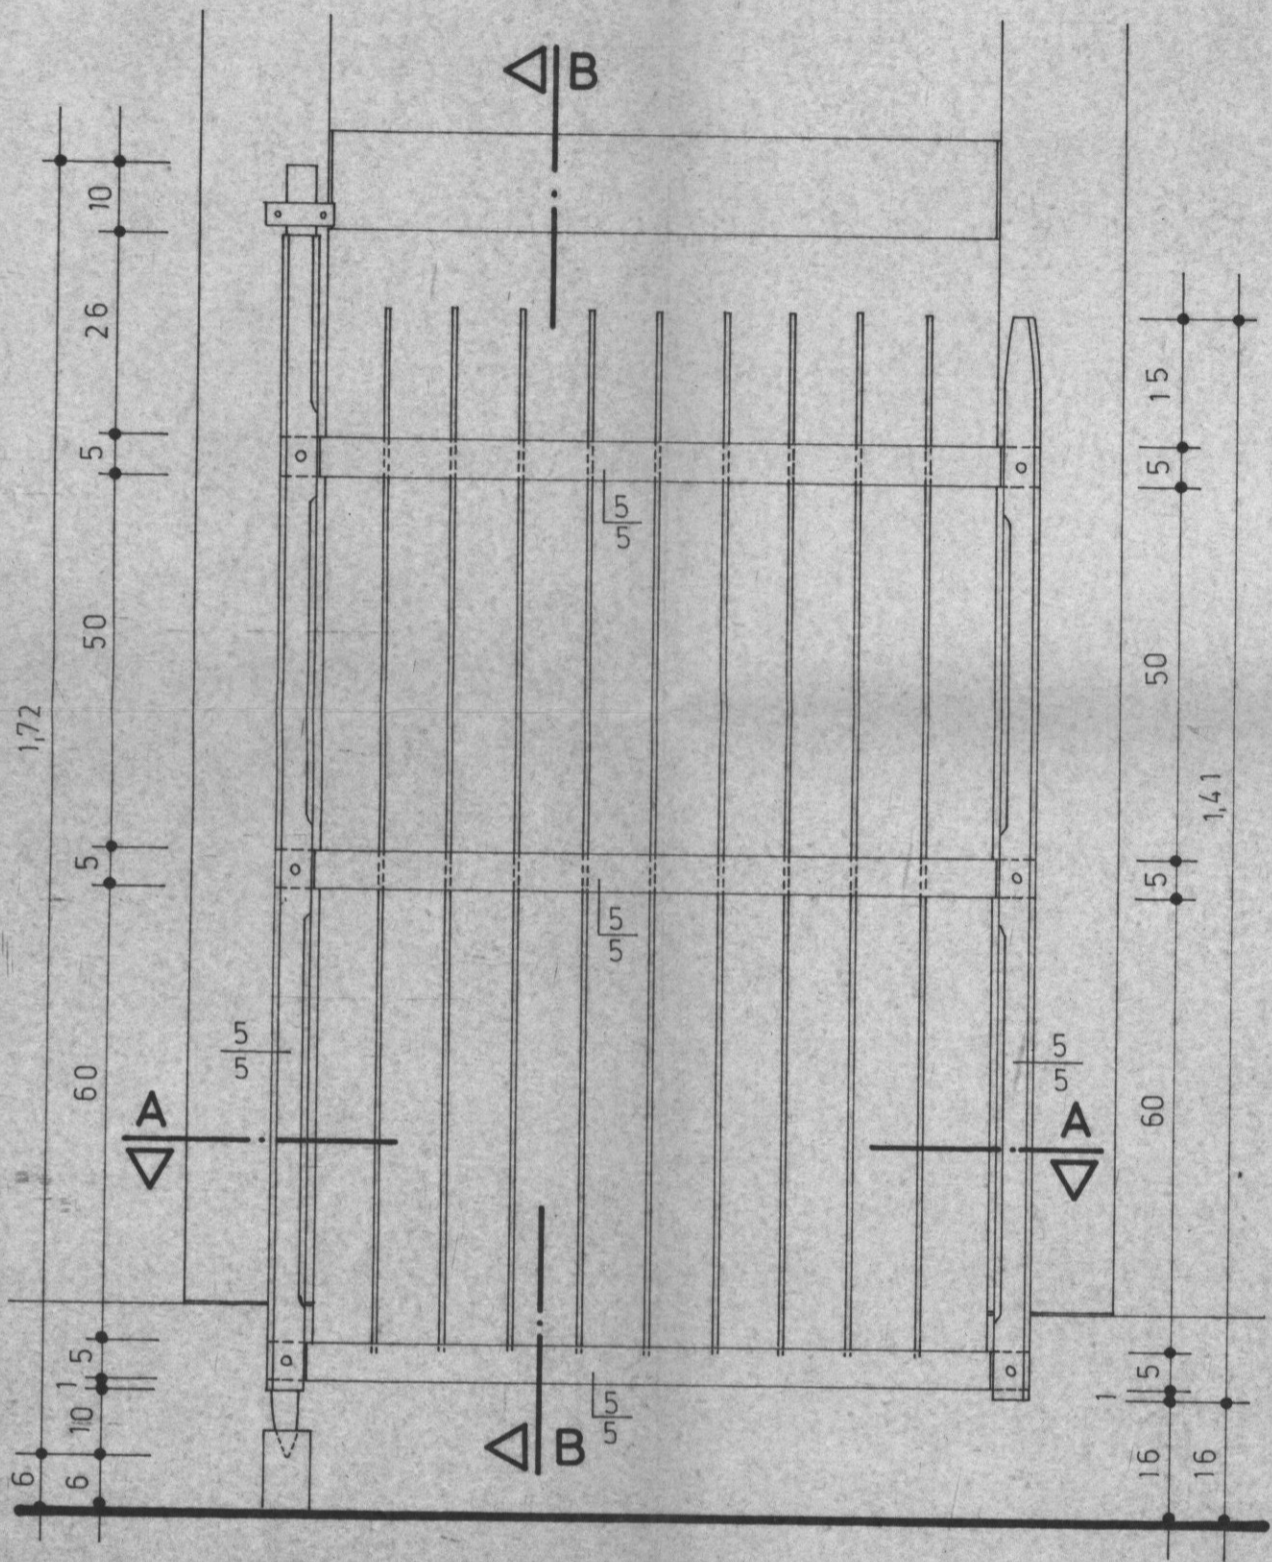

NÉZET A PITAR FELŐL

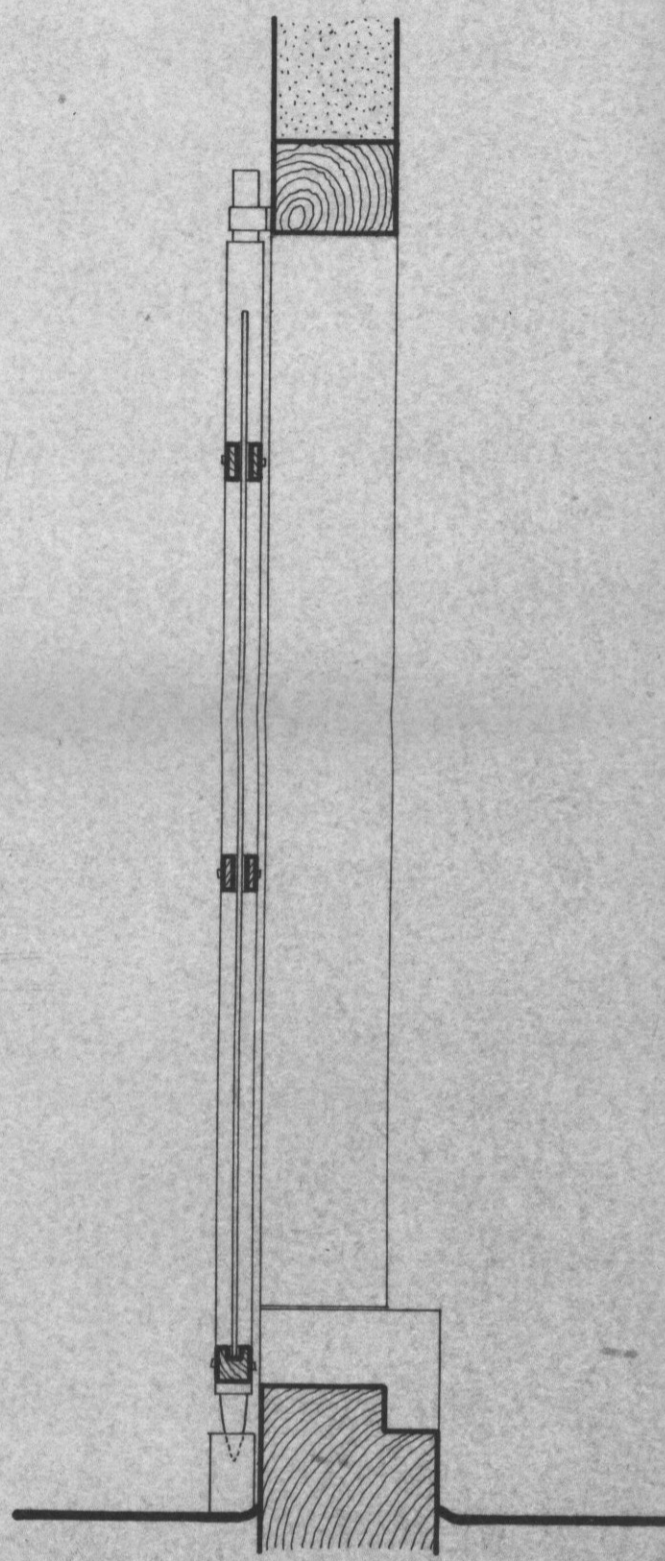

B-B METSZET

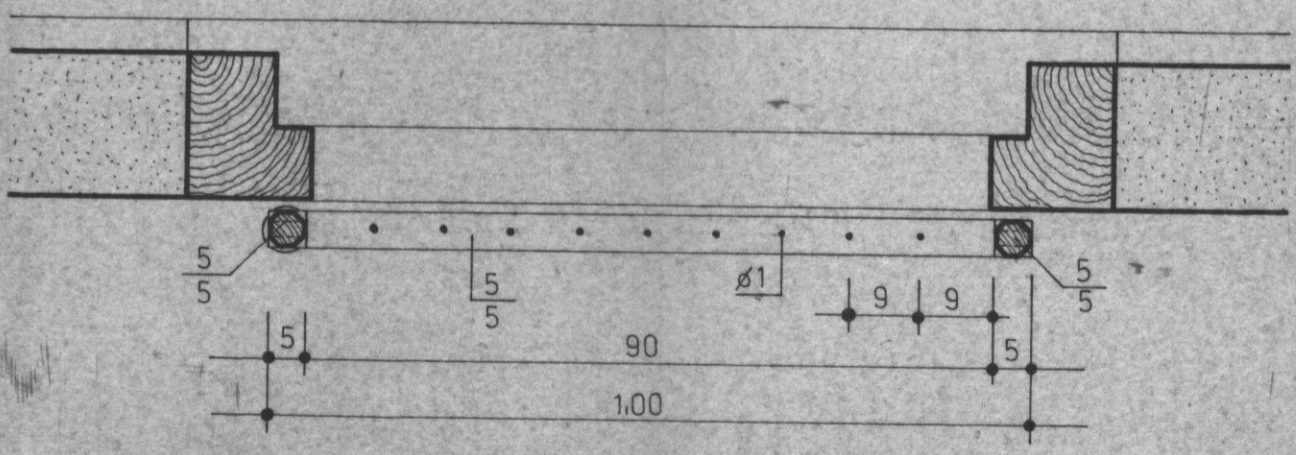

A-A METSZET