





SZENNAI SZABADTÉRI NÉPRAJZI GYŰJTEMÉNY


AZ ALSÓSEGESDI PRÉSHÁZ ALAPOZÁSI TERVE


HELSZÍNRAJZ

M=1:100

*Sási János*

Felmérő, tervező, szerkesztő, rajzoló: SÁSI JÁNOS múzeológus 1982.

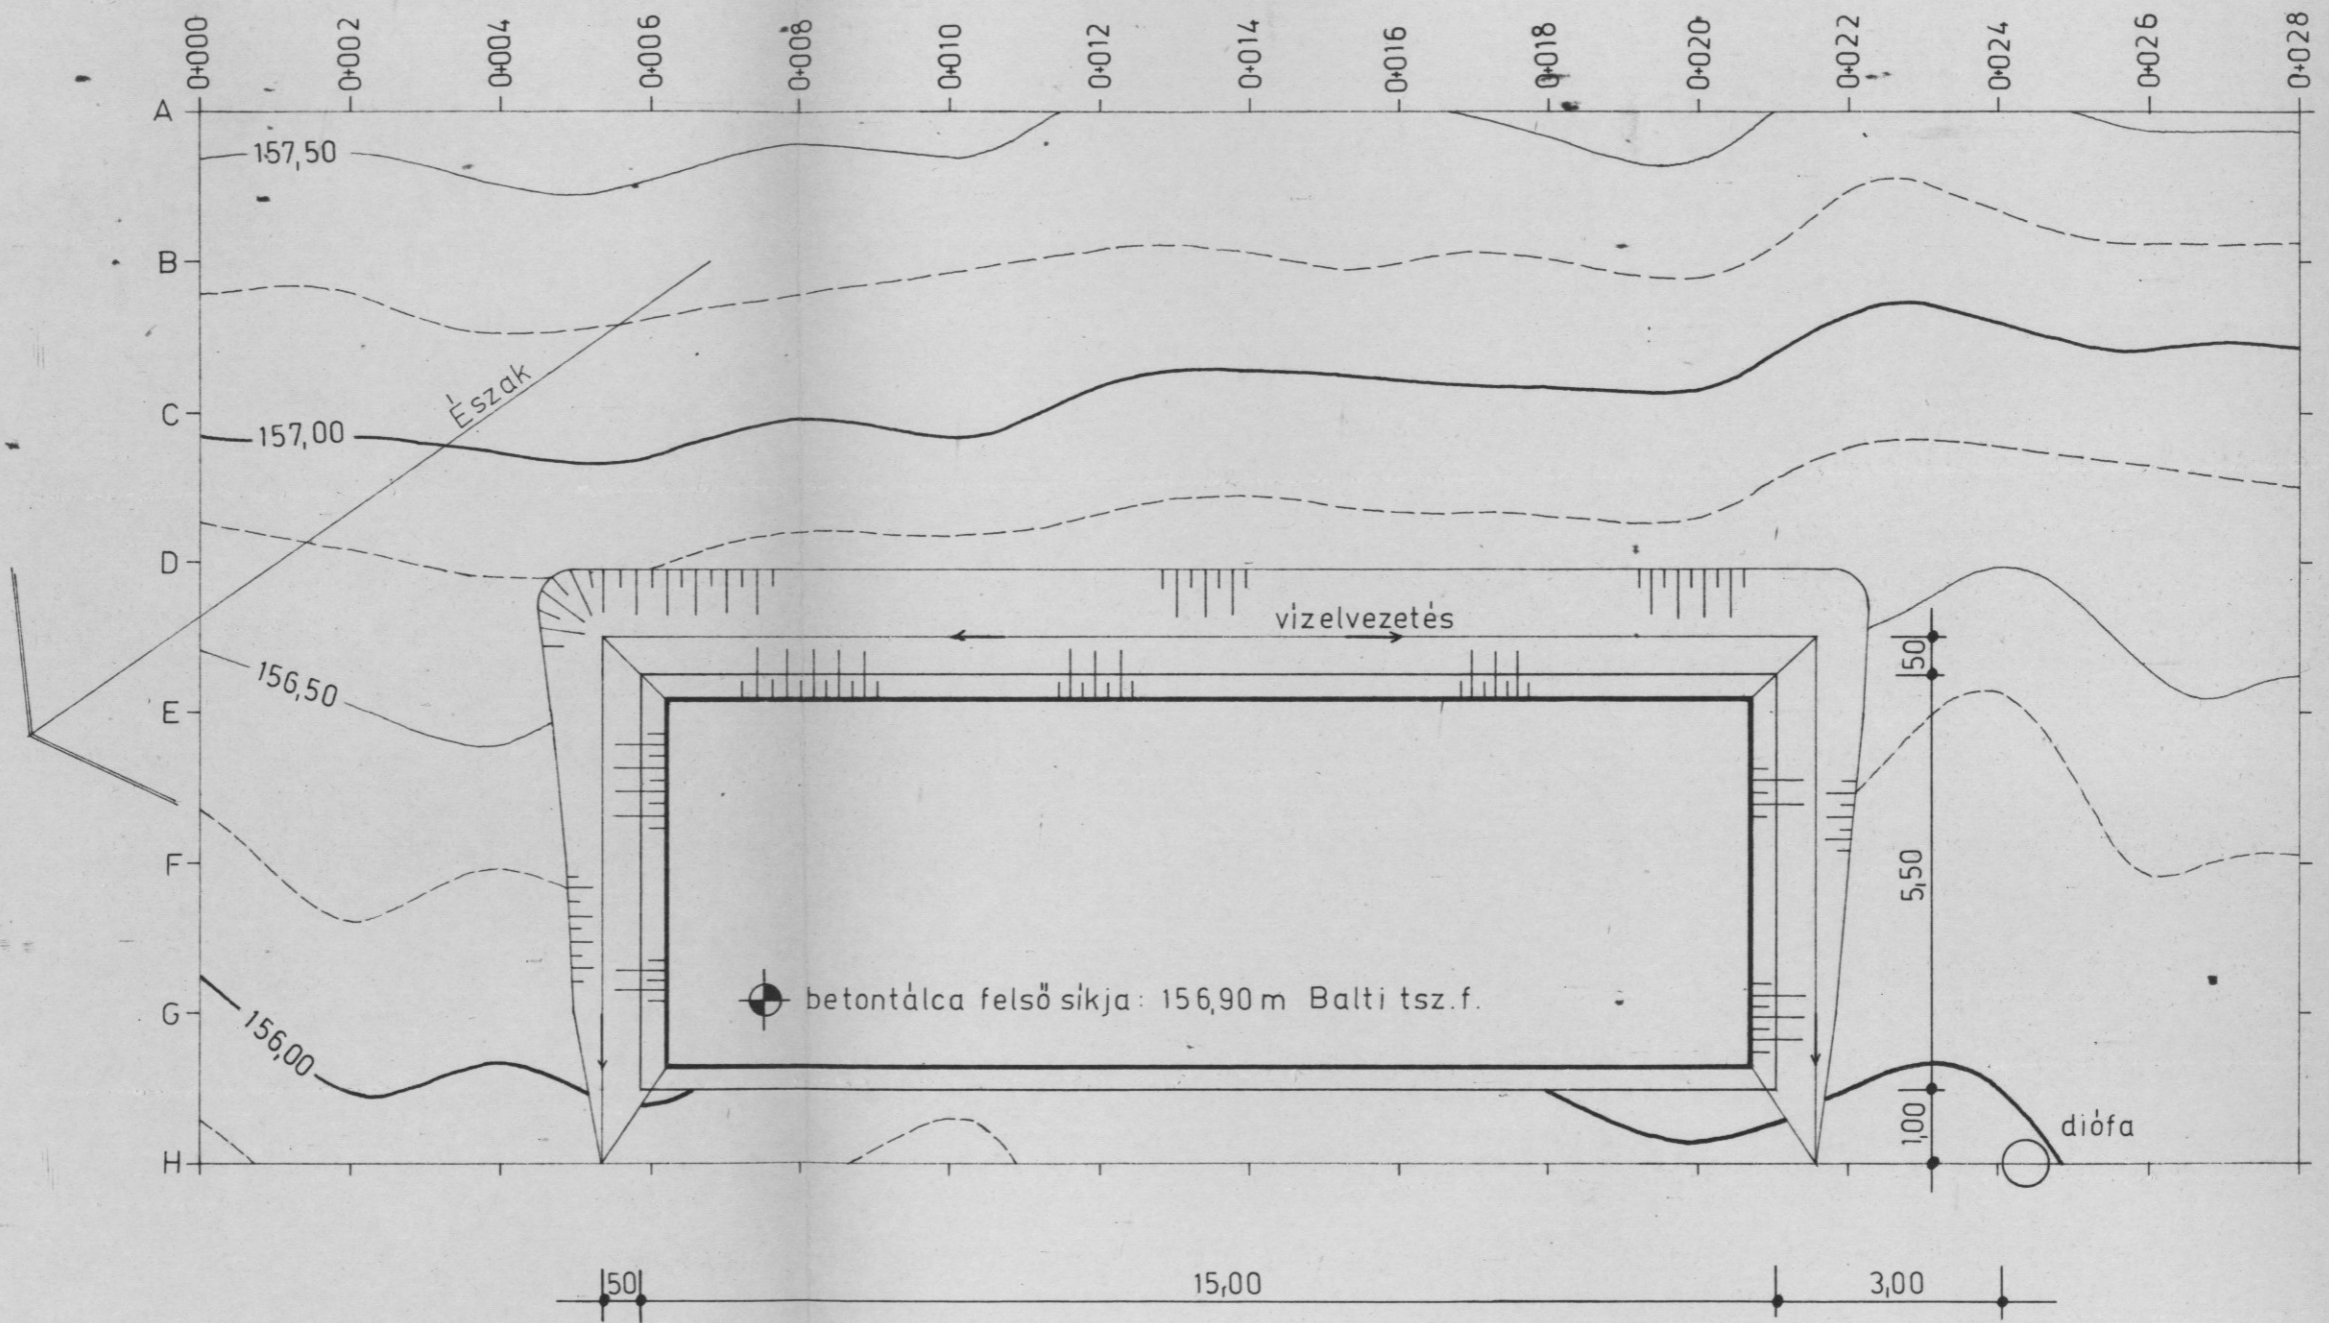

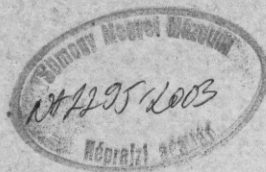

SZENNAI SZABADTÉRI NÉPRAJZI GYŰJTEMÉNY



AZ ALSÓSEGESDI PRÉSHÁZ ALAPOZÁSI TERVE

V.B. TÁLCA TERVE

M=1:100

*Sási János*

Tervező, szerkesztő, rajzoló: SÁSI JÁNOS múzeológus 1982.

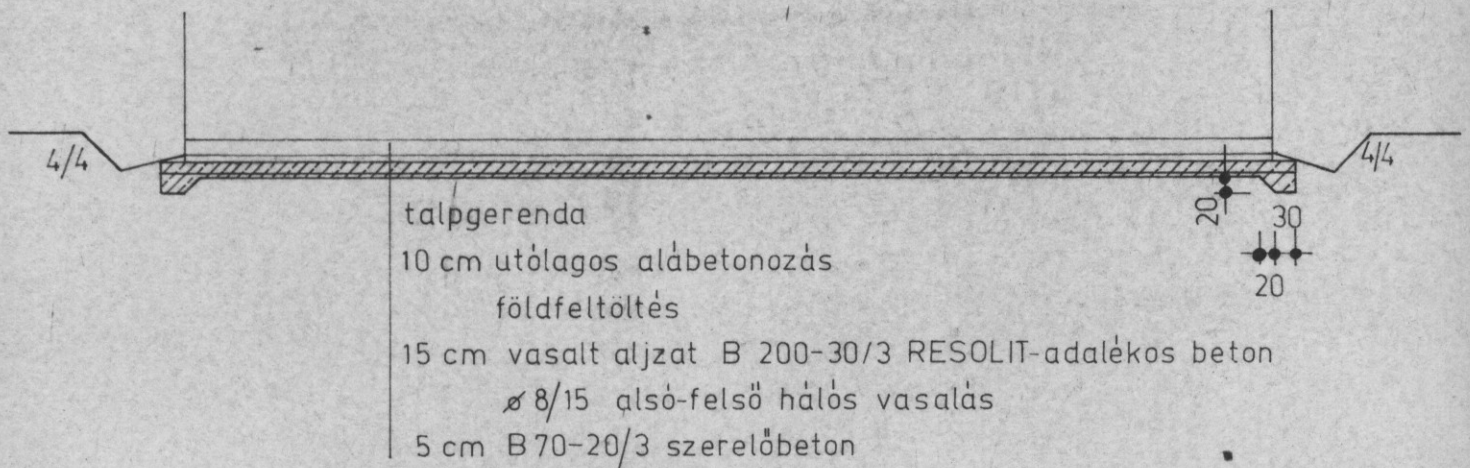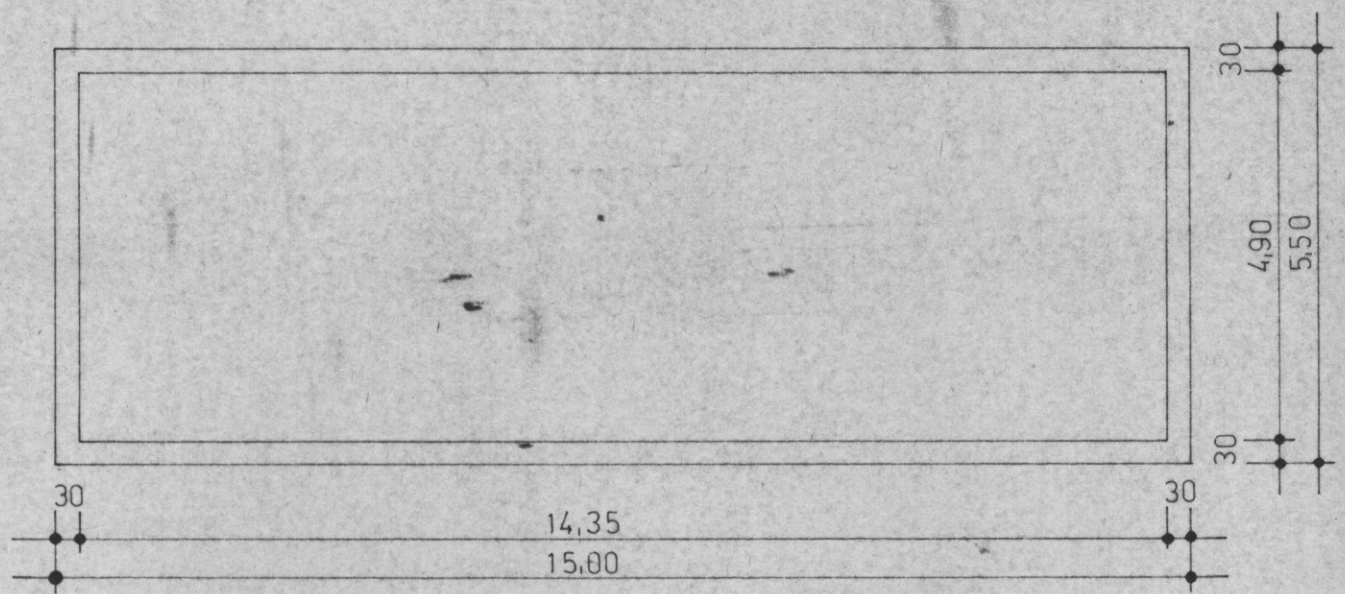

1279/82 rajz.



SZENNAI SZABADTÉRI NÉPRAJZI GYŰJTEMÉNY

AZ ALSÓSEGESDI PRÉSHÁZ ALAPOZÁSI TERVE  
HOSSZSZELVÉNYEK


M=1:100

*Sási János*

Tervező, szerkesztő, rajzoló: SÁSI JÁNOS múzeológus. 1982.

1272/82 npl.

1.

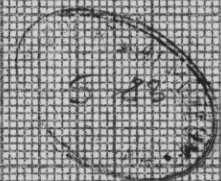

SZENNAI SZABADTÉRI NÉPRAJZI GYŰJTEMÉNY

AZ ALSÓSEGESDI PRÉSHÁZ ALAPOZÁSI TERVE  
KERESZTSZELVÉNYEK

M=1:100

*Sási János*

Tervező, szerkesztő, rajzoló: SASI JÁNOS, múzeológus, 1982.