

Összeállító: HAVASI EDIT
GONDOLÓVICS ANIKÓ

Bélyegzős kiadás: 1974.

TART.: SZÜLLŐSGYŐRŐK, GÁRDONAI G. M. 27 AZ.
NÉPI LAJOSHÁZ

2 lap, 6 rajz, 2 foto

Földrajzi mutató: Szülőkötők

Szákmutató: X, 2,

PAPÍRIPARI VÁLLALAT



KISKUNHALASI GYÁRA

LELTÁRNOVÁJ

ATUEZETUE AZ EGYSÉGES LTK. 2753-as TETELE ALÓL

2753


11/25/3.

KÉSZÍTETTÉK :

HAVASI EDIT

GONDOLOVICS

ANIKÓ

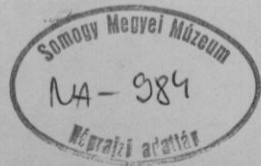

M Ű S Z A K I L E I R Á S

A szőlősgyőröki Gárdonyi Géza u. 27.sz. alatti falukép jellegű, népi lakóház felmérési dokumentációjához.

1./ Története:

Az épület kb. 1800-ban készült. Jelenlegi tulajdonosa Kaleuz László.

1966 óta lakik az épületben. A tüzelő berendezés mai formában már az 1966-os megvételkor megvolt, de eredetileg füstöskönyhás volt.

Az Országos Műemlékfelügyelőség az épület falukép jellegét 1943-ban megszüntette.

2./ Az épület leírása:

Ehhez hasonló épület a faluban több nem található. Eredetileg is három helyiségből állt, szoba, konyha és kamrából. Később a kamra átalakult konyhává és a konyha szobává. Oldaltornácos lakóépület. Füstöskönyhája átépült, a jelenlegi tűzhelye nem eredeti.

a./ Környezete, Telekfelrendezése:

Az épület előkerttel épült. A telken egyetlen gazdasági épület, a sertésól található.

b./ Szerkezeti felépítés ismertetés:

alapozás: az épület téglalapokon áll.

felmenőfal és válaszfal: vályogtéglából készült, sárral tapasztva és fehérre meszelve.

földem: mestergereadás porföldem

tetőszerkezet: udvar felől kontyolt, csonketörnyos nyereg-tetős zsupszalma fedéses

padlóburkolat: döngölt föld

nyílászárók: eredetiek, fából készültek.



Az épület lakói az ivóvizet az udvaron lévő kútból nyerik, a világítás petróleumlámpával történik.

3./ A felmérés körülményei:

A felmérést 2 személy végezte, szeles, borús időben.

Mérési eszközök: 20 m-es acél mérőszalag, s 1 m-es összecsuksútható mérőléc, és az épületről készült fényképfelvételek.

M=1:2000

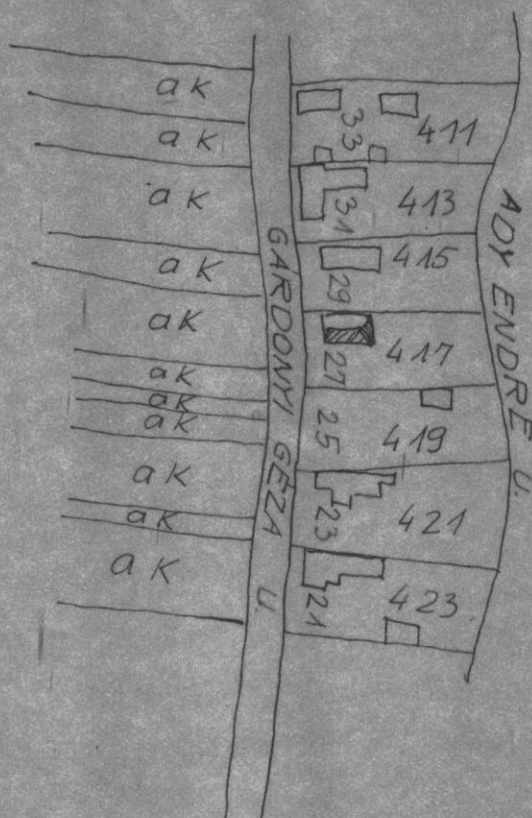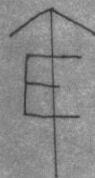


Szőlősgyőrök Gardonyi G. u. 27
Helyszínrajz
Gondolovics Anikó
Havasi Edit


Szolősgyörök, Gárdonyi G. u. 27.

Alaprajz **M-1:50**

Gondolovics Anikó

Harasi Edit

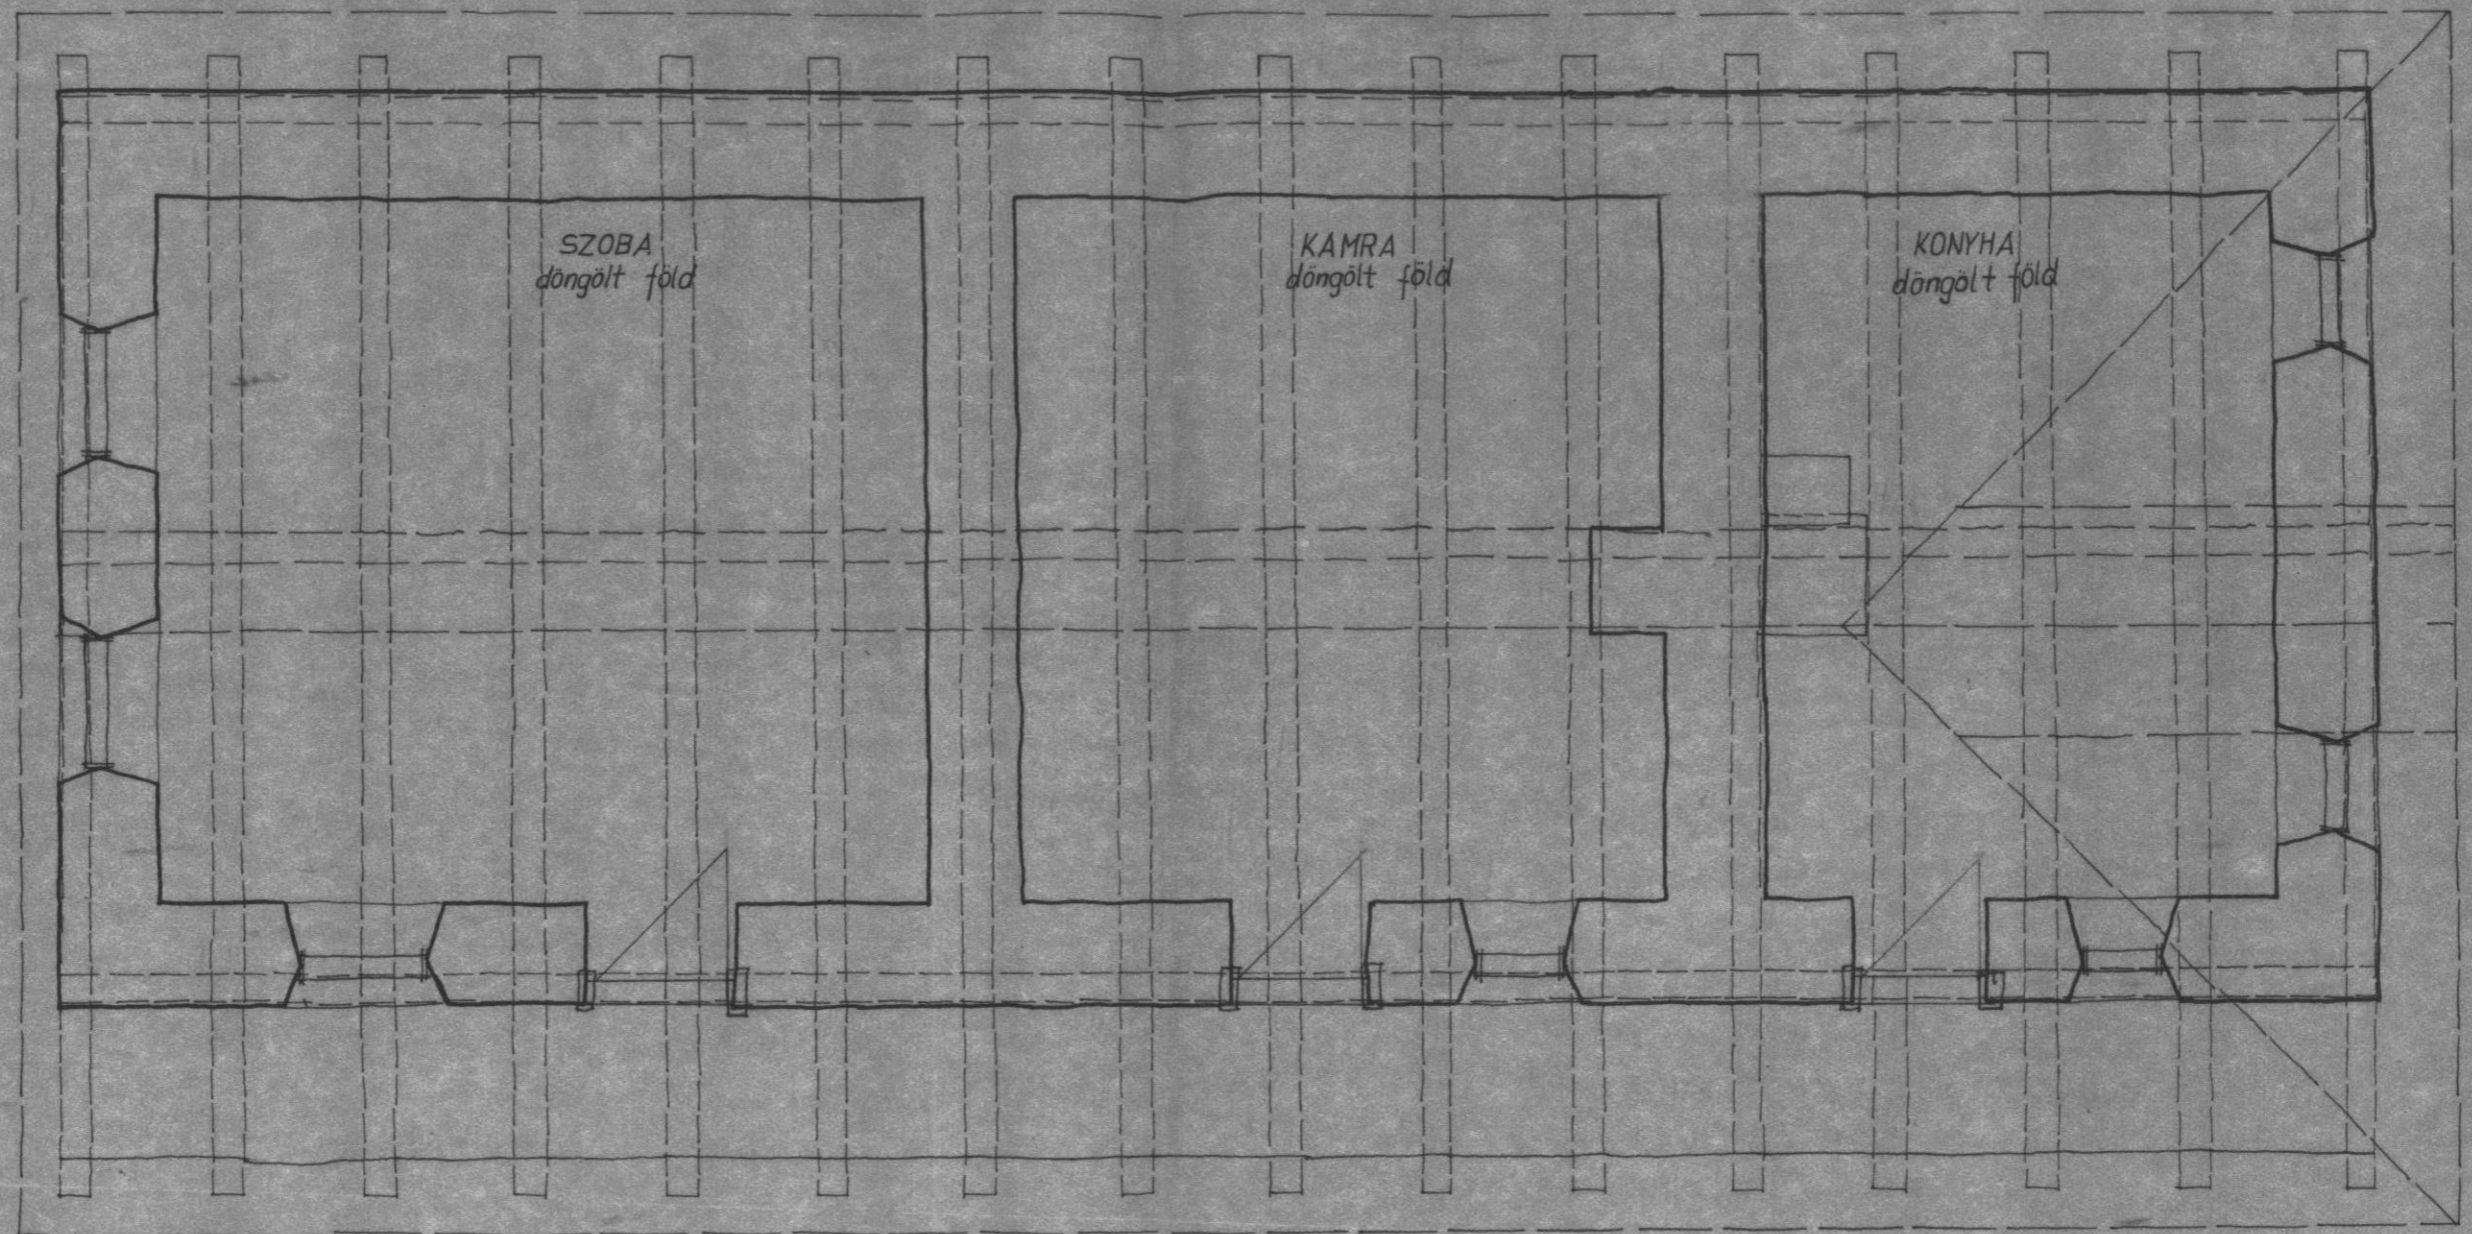

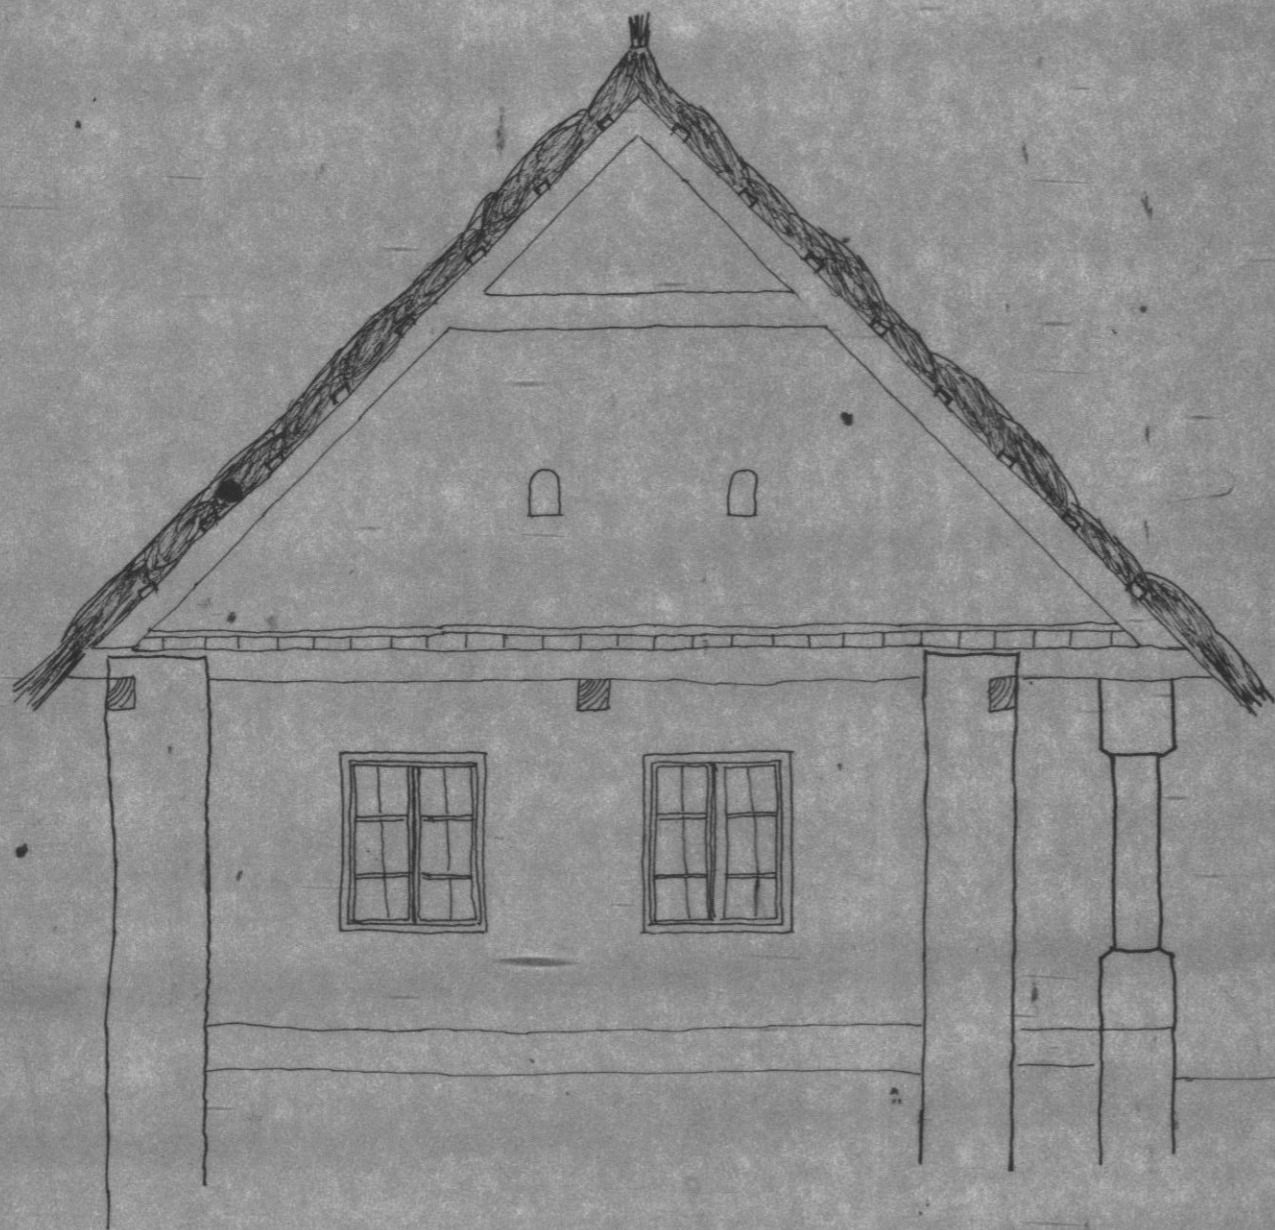

Szolösgyörök, Gárdonyi G u 27.
Metszet a szobán keresztül
Gondolovics Anikó
Harasi Edit


Szőlősgyőrök, Gárdonyi G.u.27.

Északi homlokzat $M=1:50$

Gondorics Anikó

Harasi Edit



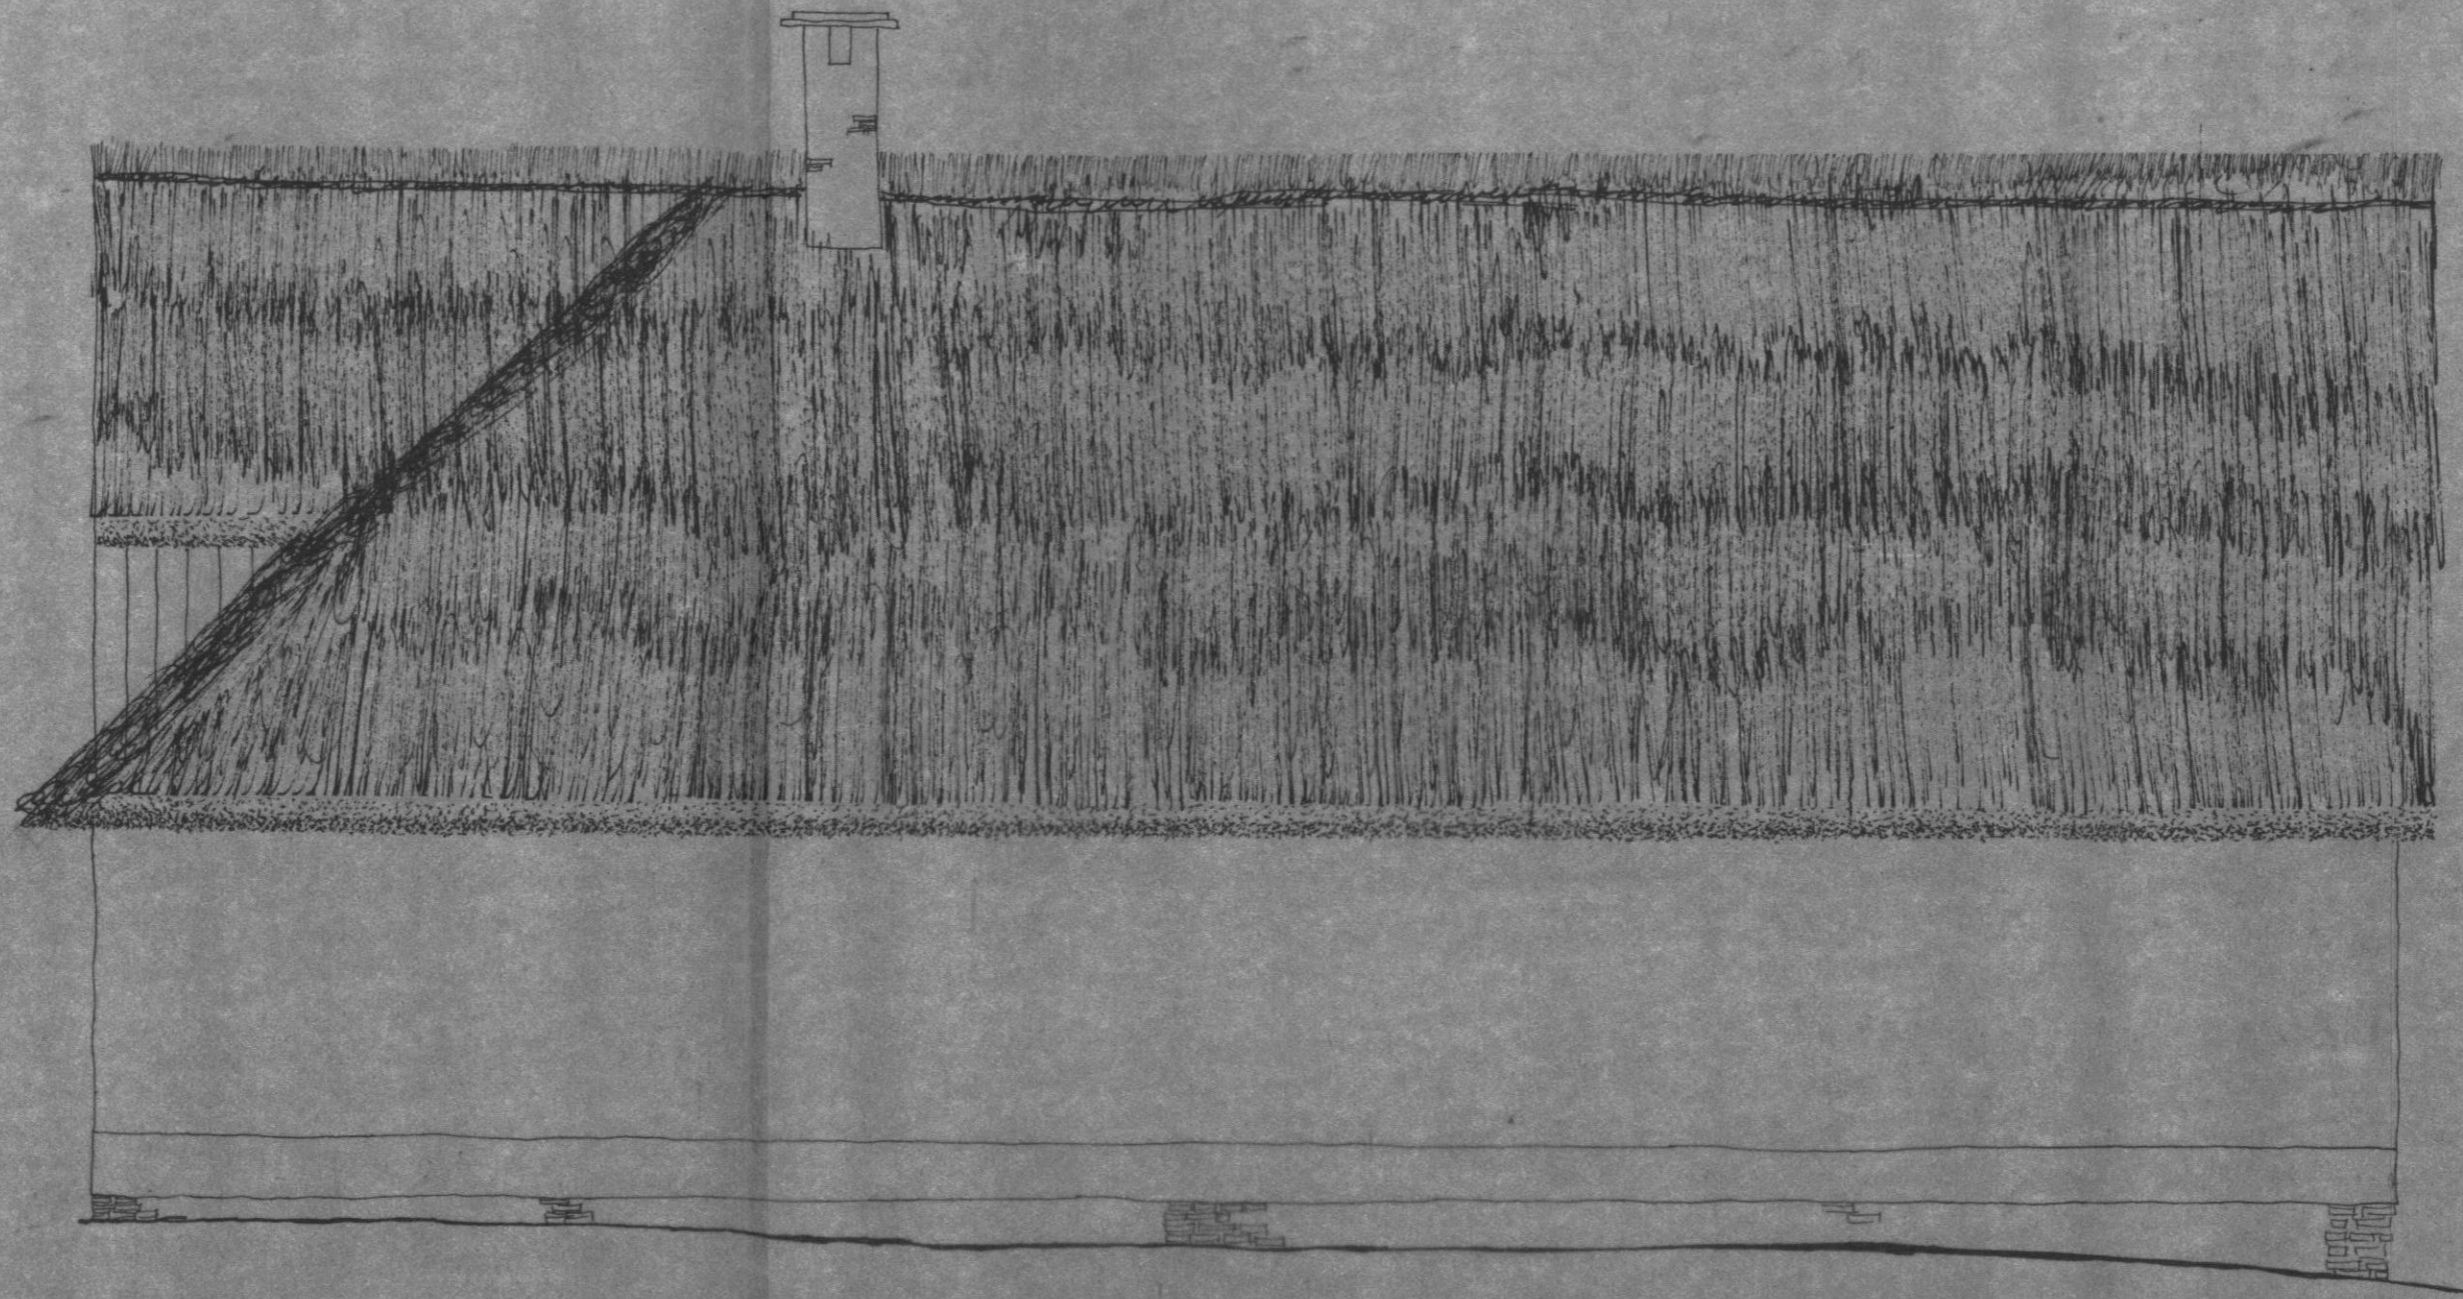


Szőlősgyőrök, Gárdonyi G. u. 27.

Déli homlokzat M-1:50

Gondorics Anikó

Havasi Edit

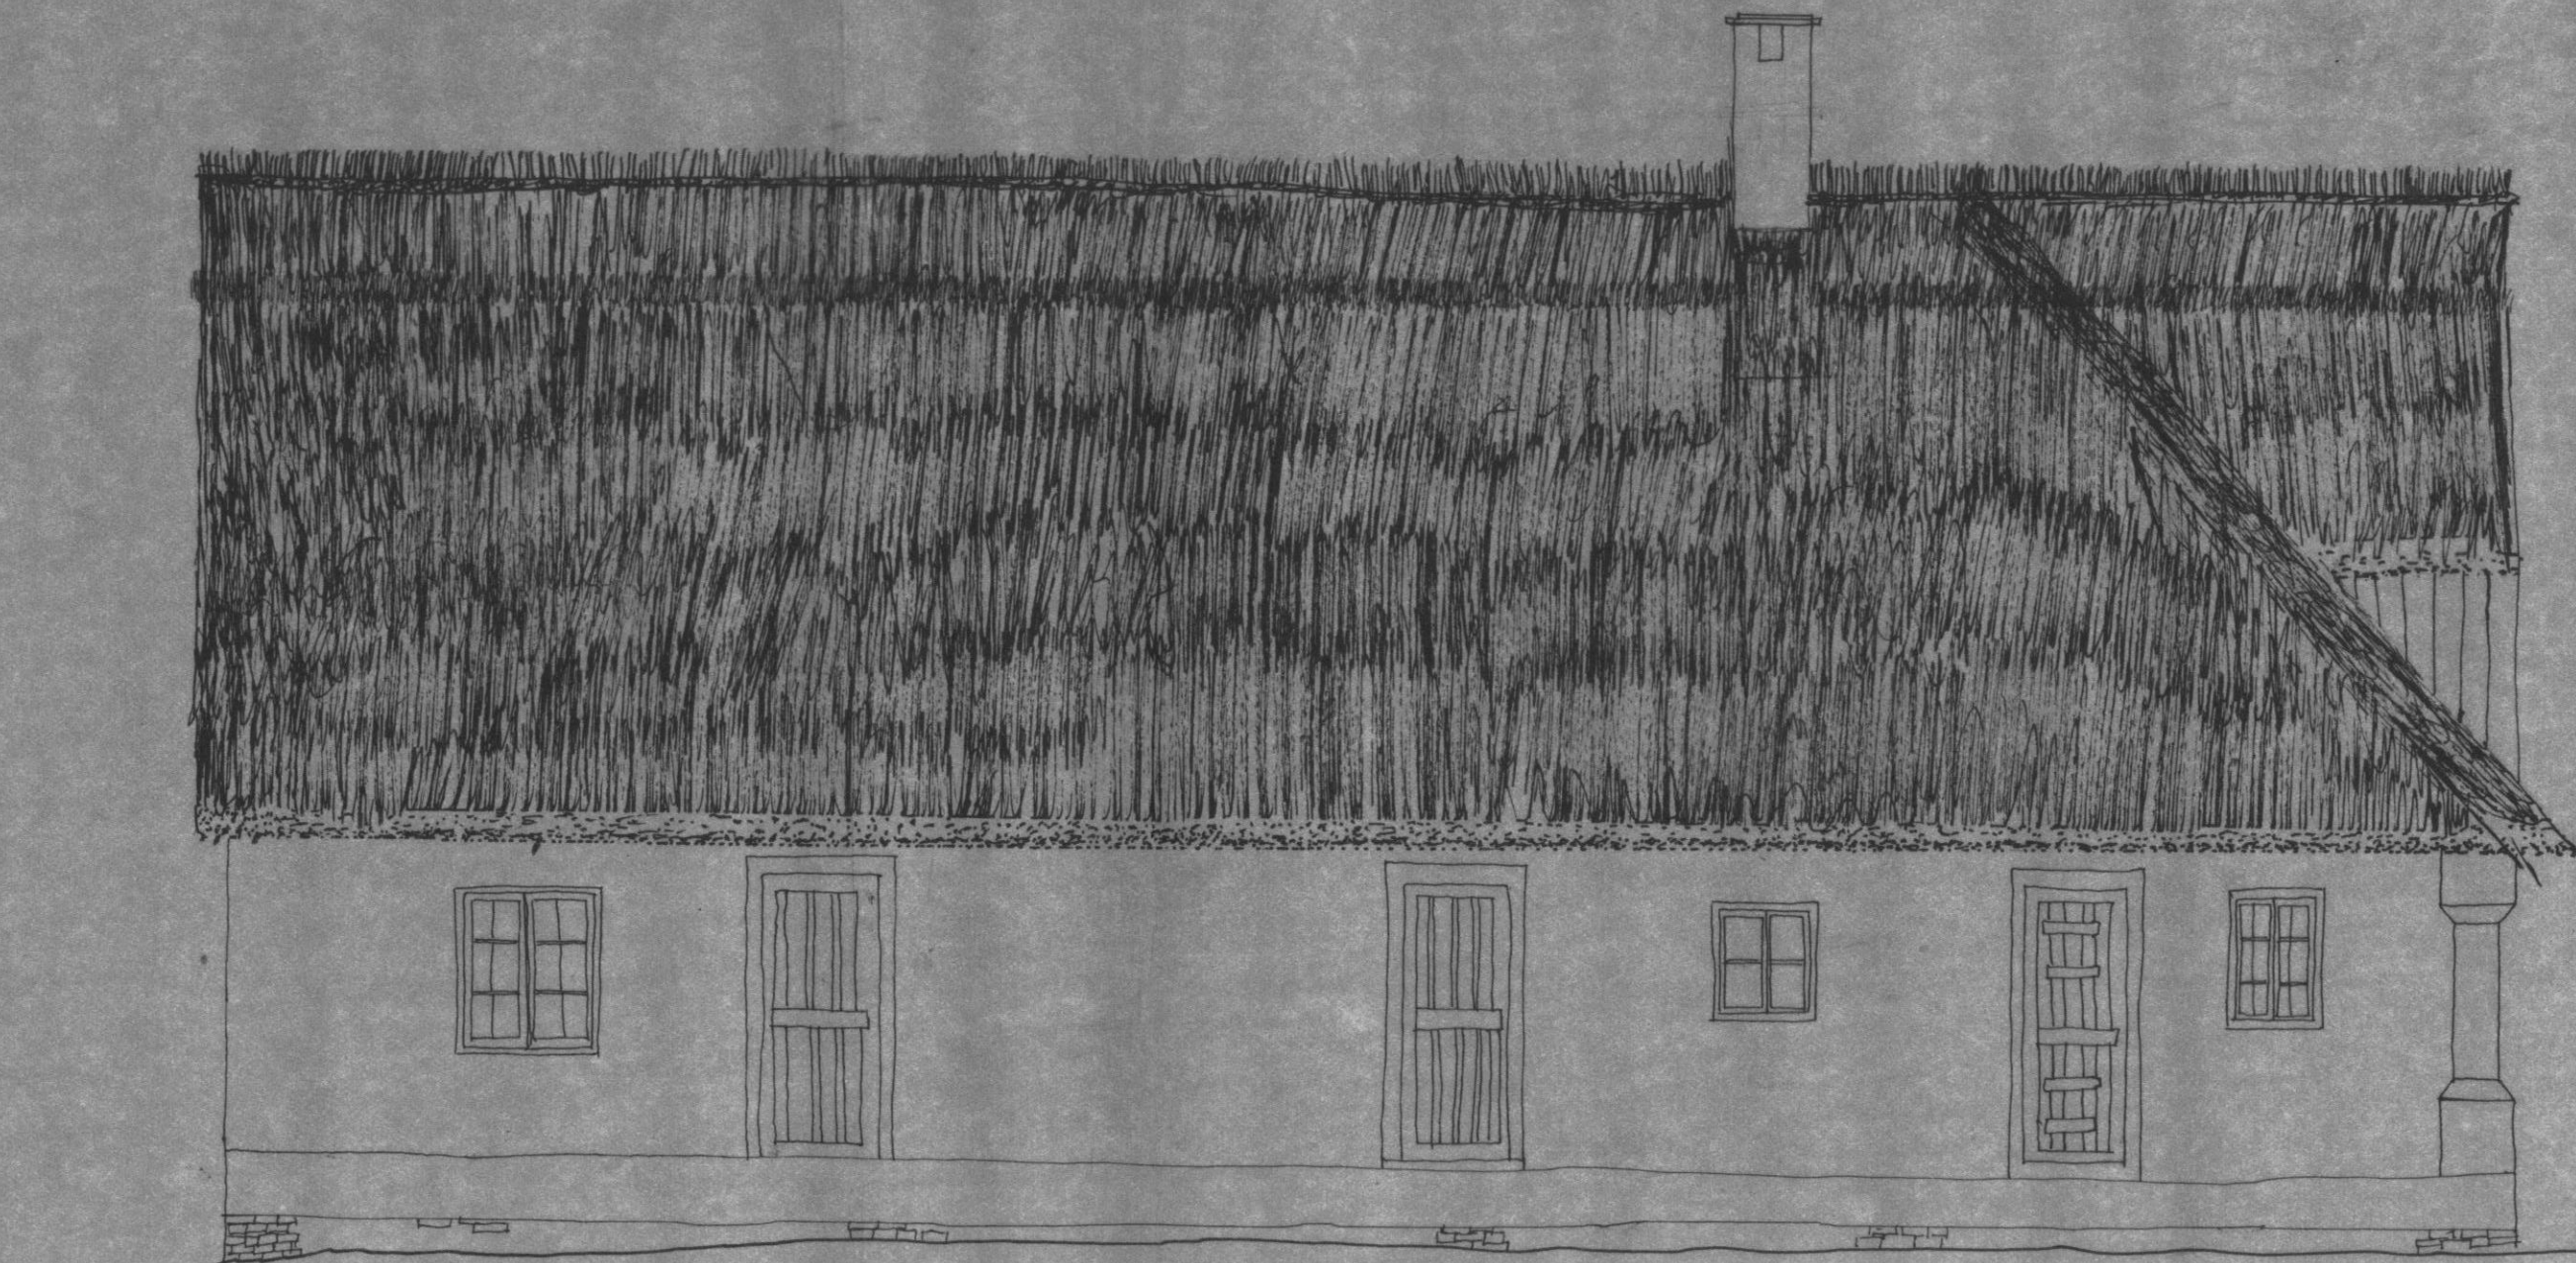



Szölösgyörök, Gárdonyi G. u 27.

Keleti homlokzat **M=4:50**

Gondolovics Anikó

Havasi Edit

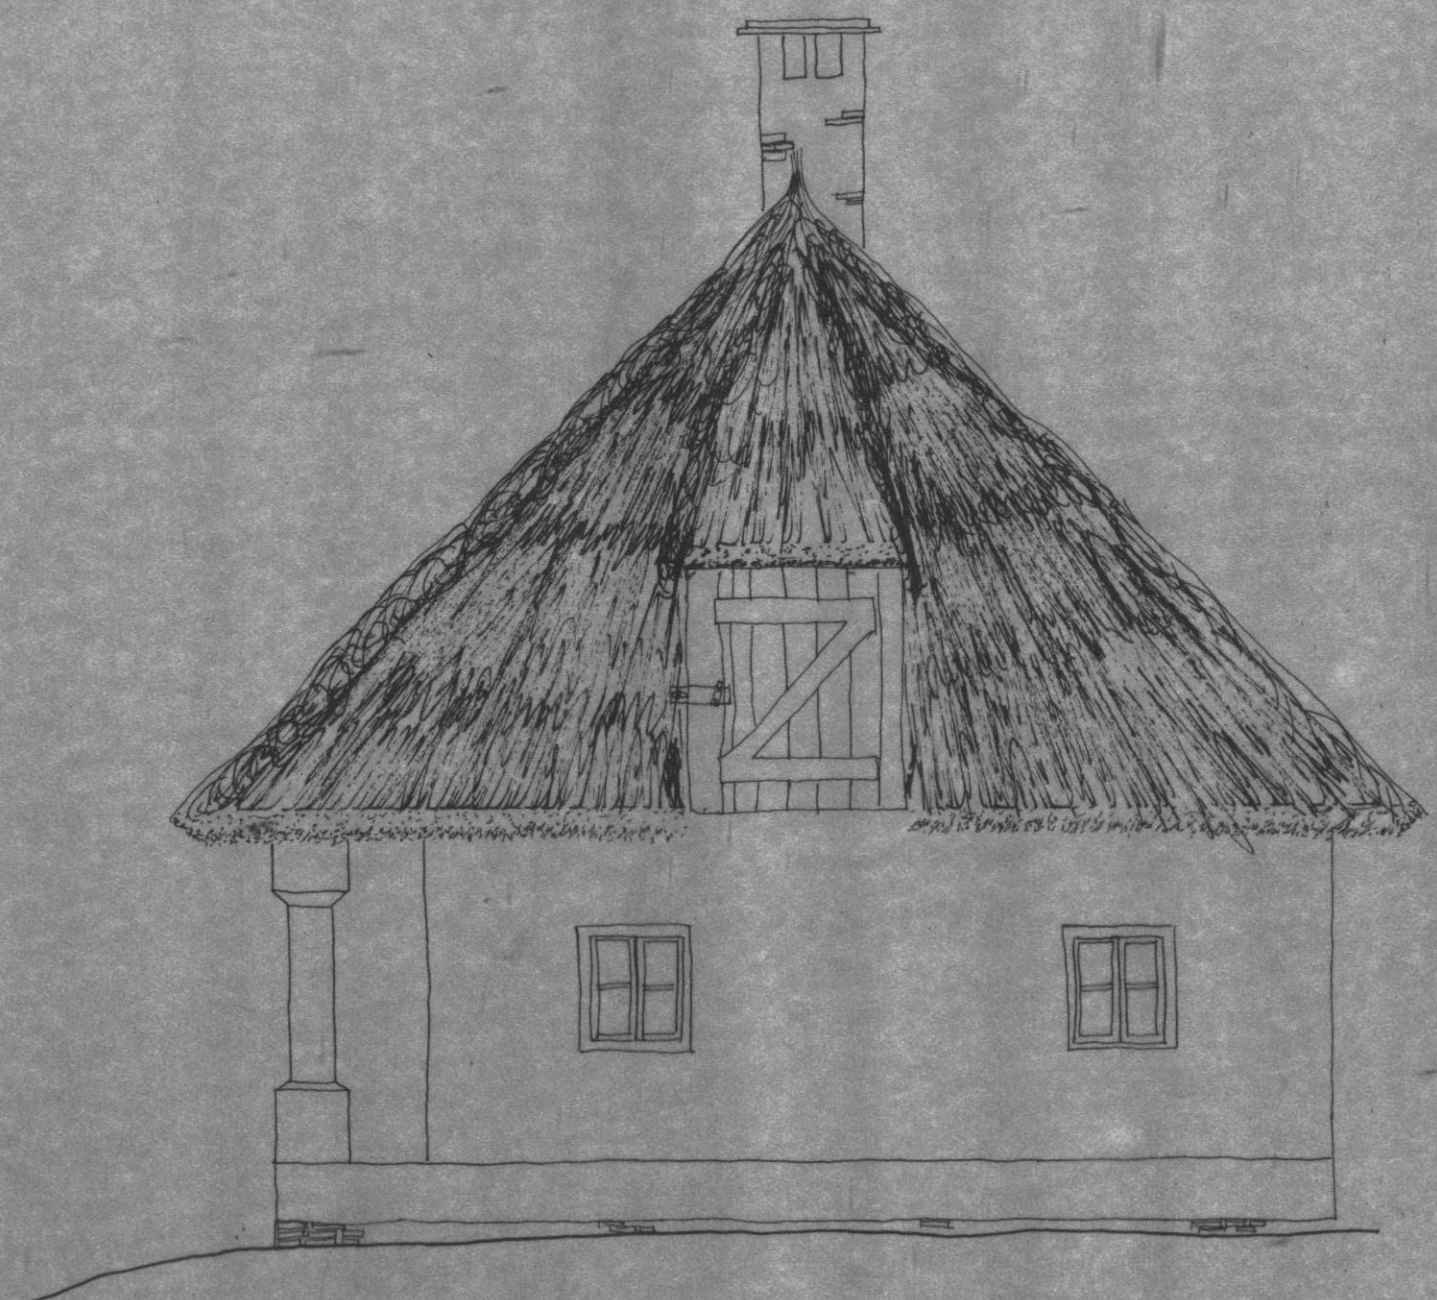

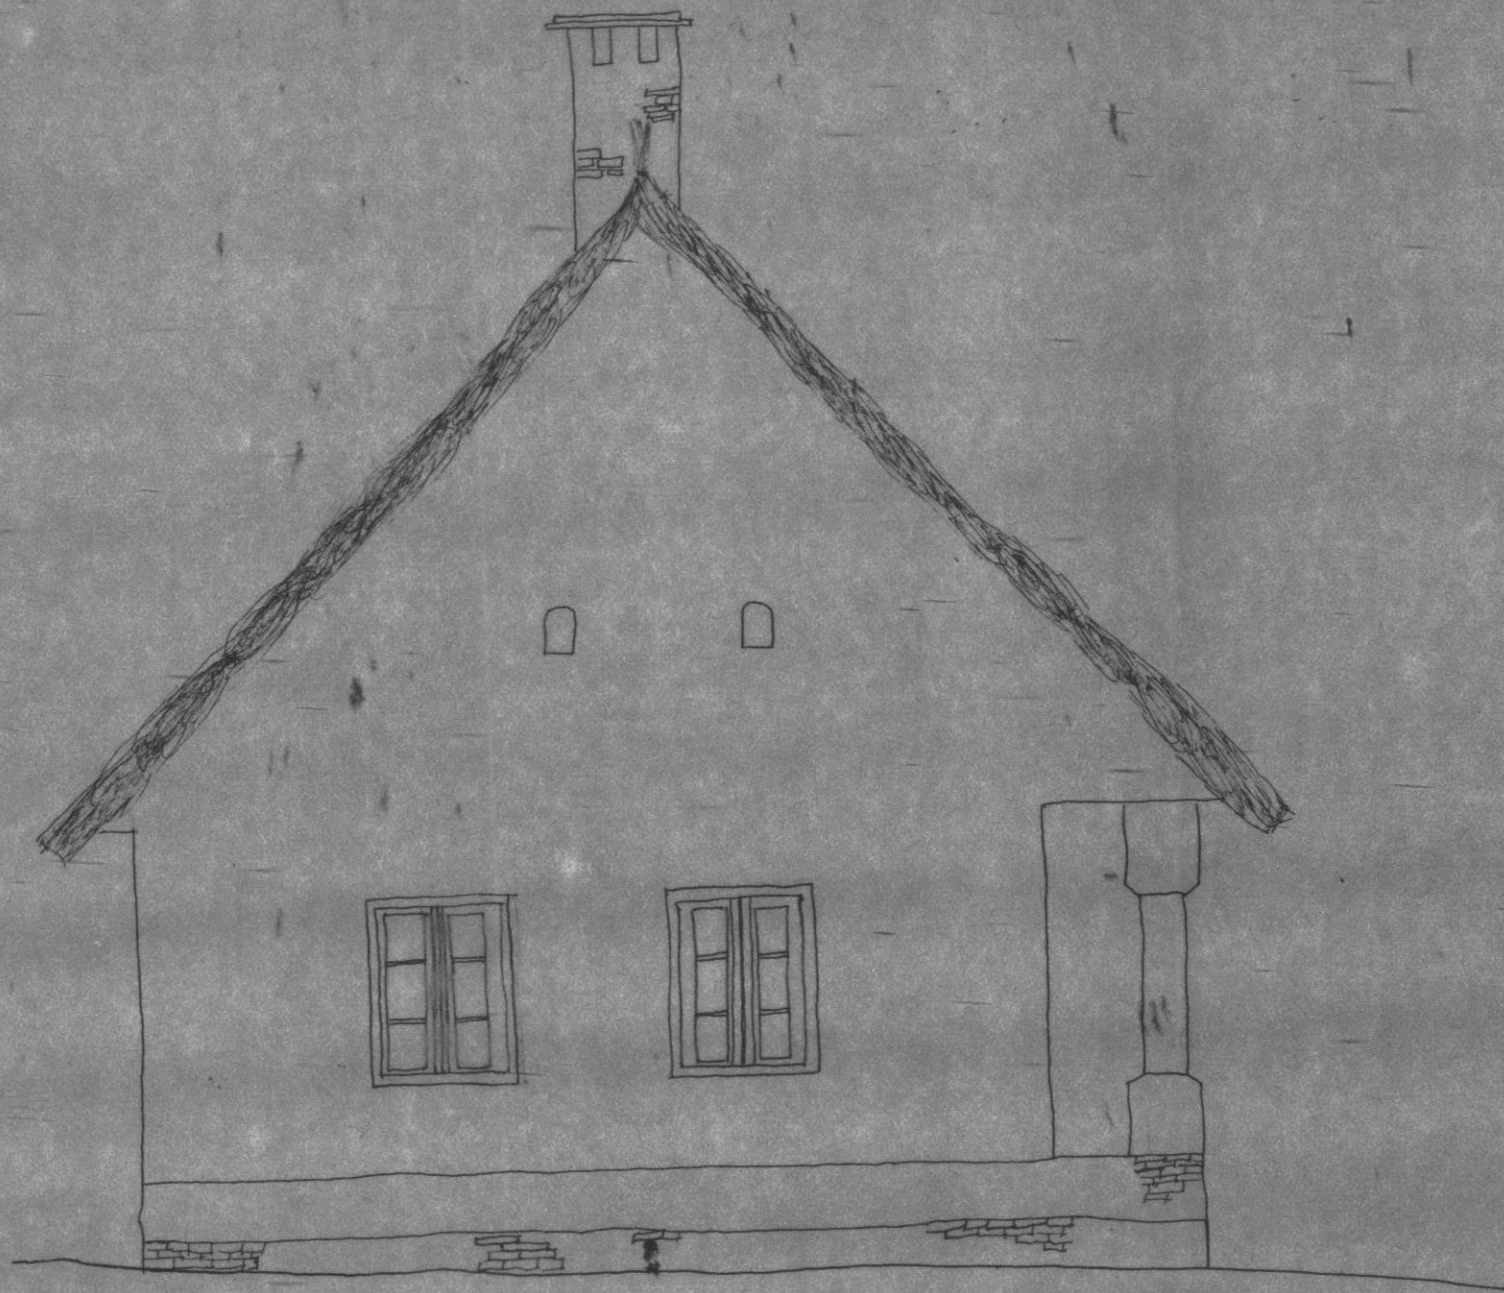

Szölösgyörök, Gárdonyi G. u. 27.
Nyugati homlokzat M=130
Gondólovics Anikó
Havasi Edit

