

gyűjtő: SÁSI JÁNOS
 gyűjtés ideje: 1981.

TART.: MÉHES BONTÁSI TERVE
 (S. SOB, LUTHER U. 24.)

Frajz

FÖLIRÁSI MUTATÓ: SOMOGYSOB, GENNA

STAKMUTATÓ: X. 2.
XXXIV.

PAPÍRPARI VÁLLALAT




KISKUNHALASI GYÁRA

LELTÁRONS

ÁTVEVETVE AZ ~~NA-7-83~~ NA-7-83 -OS TETELE ALÓL.

Somogyi Múzeum
MA-1629/83
Néprajzi adattár

RUPPEL-RÓNAI MÚZEUM
7-83
KÁROSVÁR

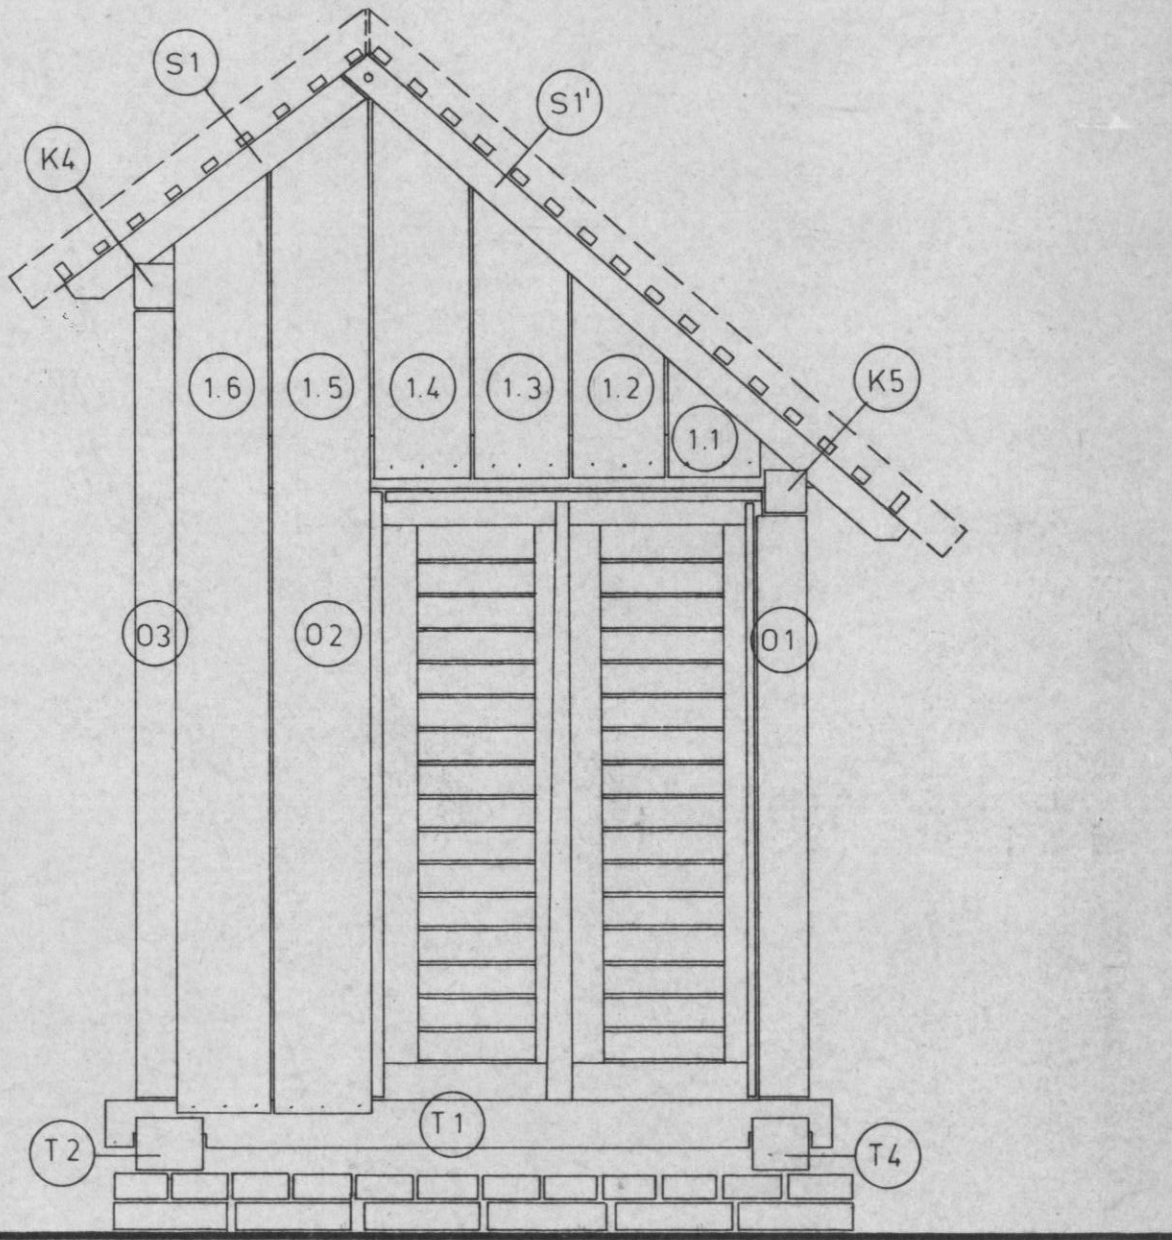


MÉHES BONTÁSI TERVE
SOMOGYSZOB, LUTHER U.24.

KELETI HOMLOKZAT M=1:20

Sási János

Felmérő: SÁSI JÁNOS múzeológus 1981.

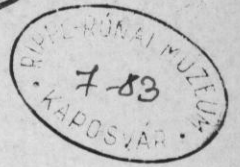



MÉHES BONTÁSI TERVE
SOMOGYSZOB, LUTHER U.24.

DÉLI HOMLOKZAT M=1:20

Sási János

Felmérő: SÁSI JÁNOS múzeológus 1981.

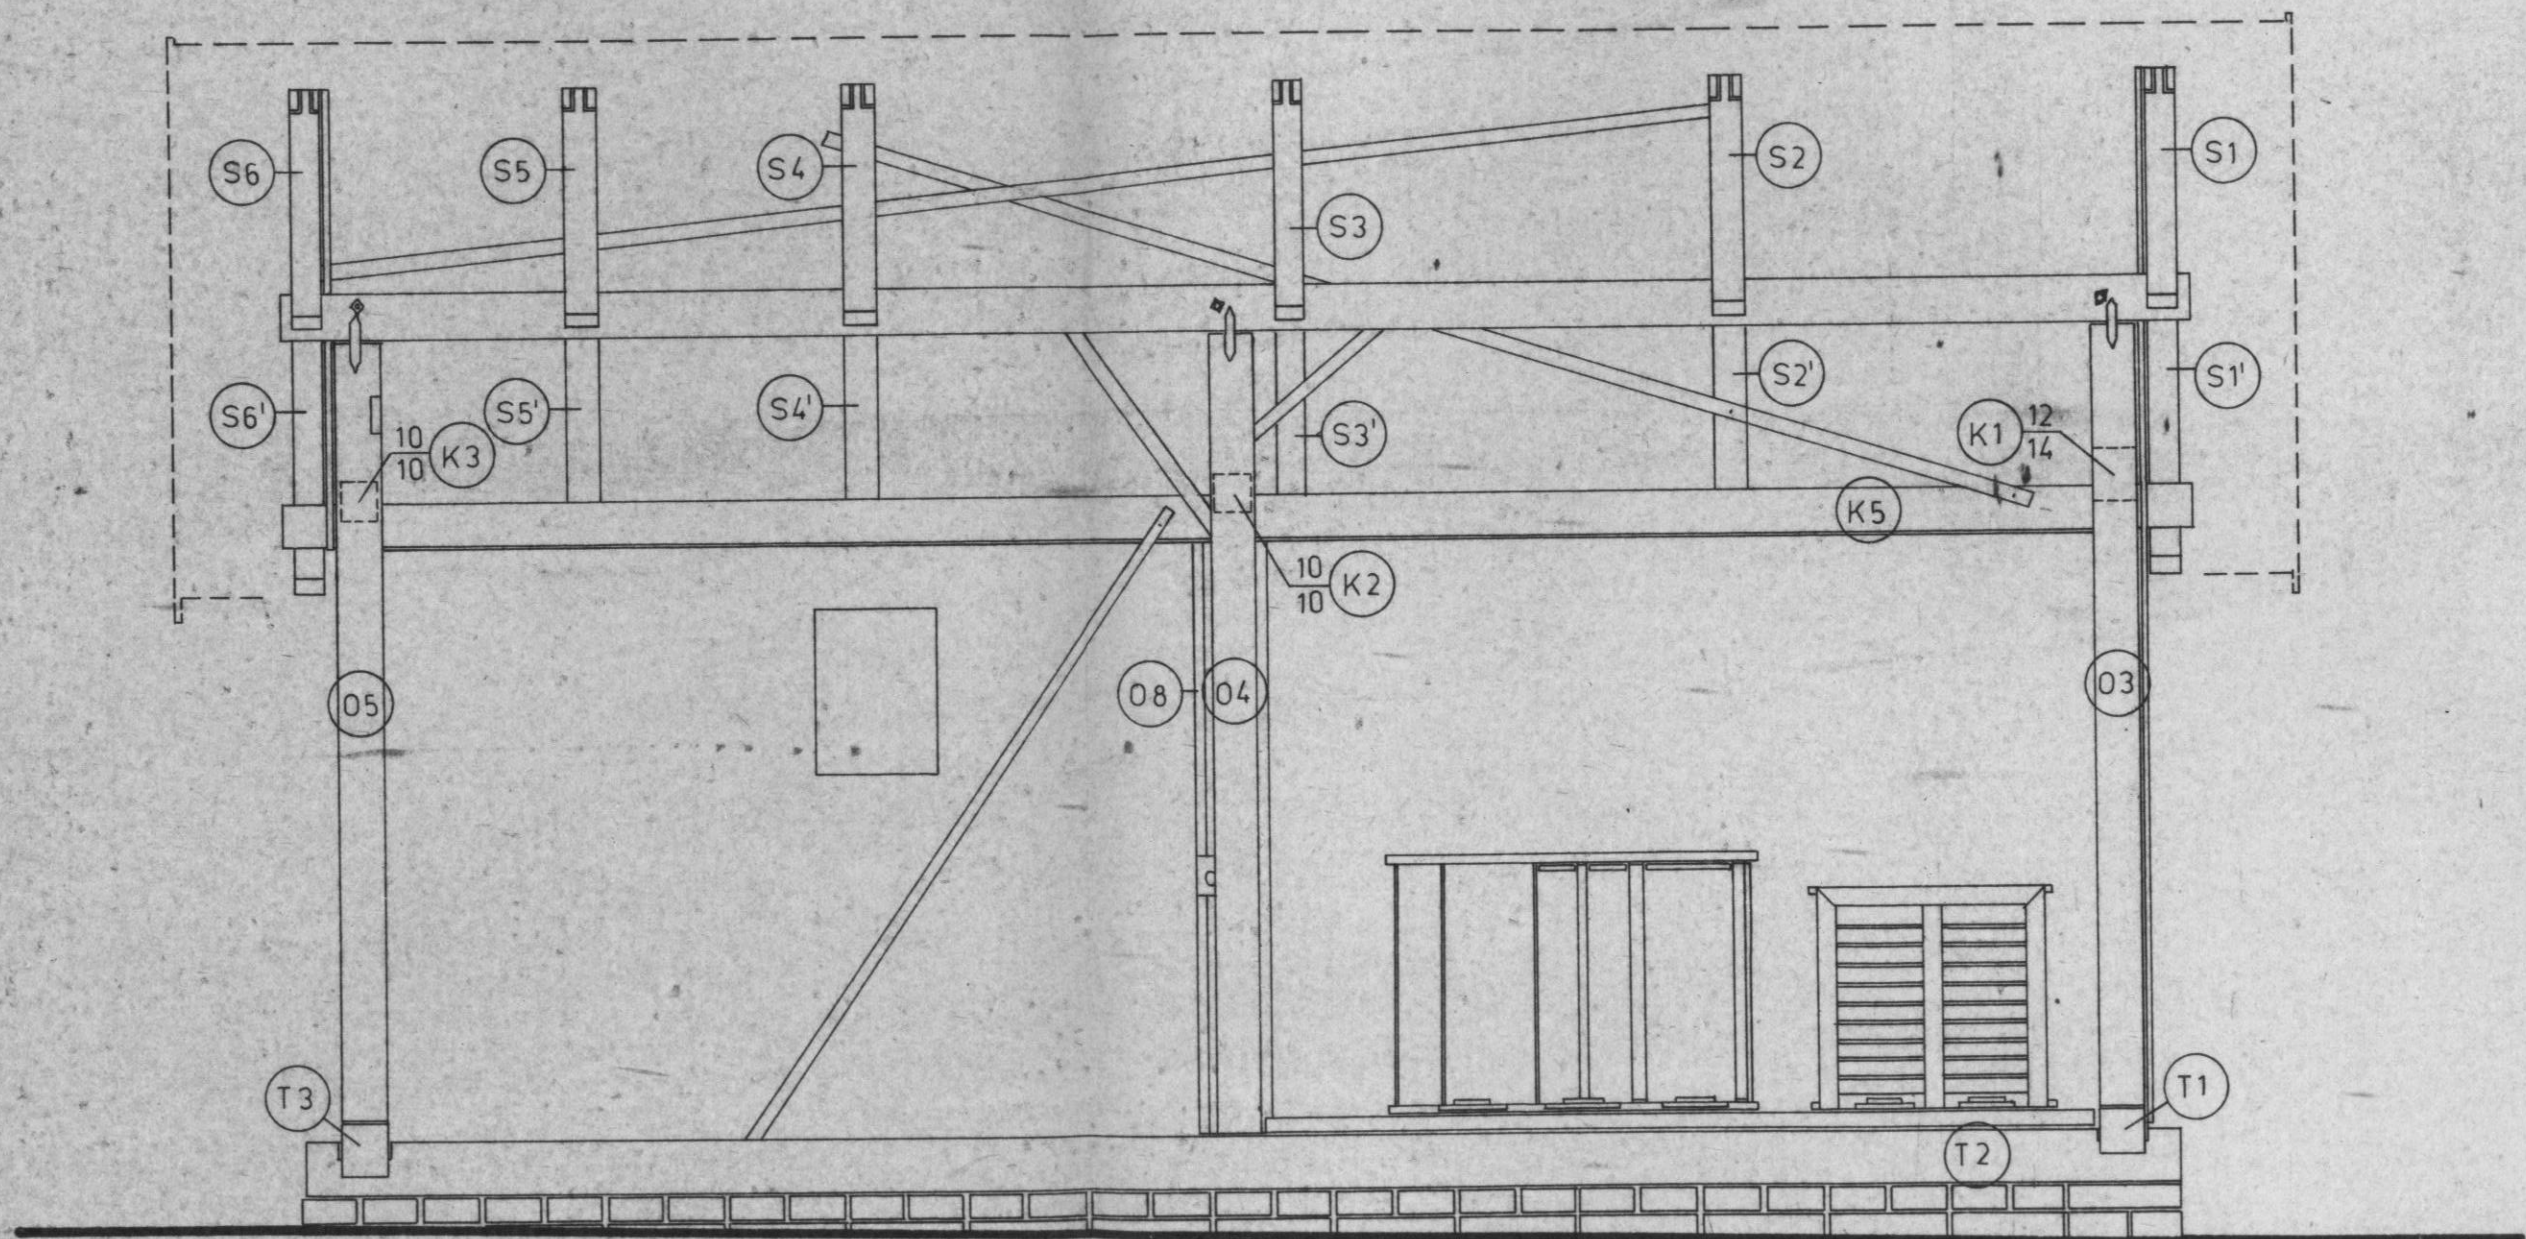

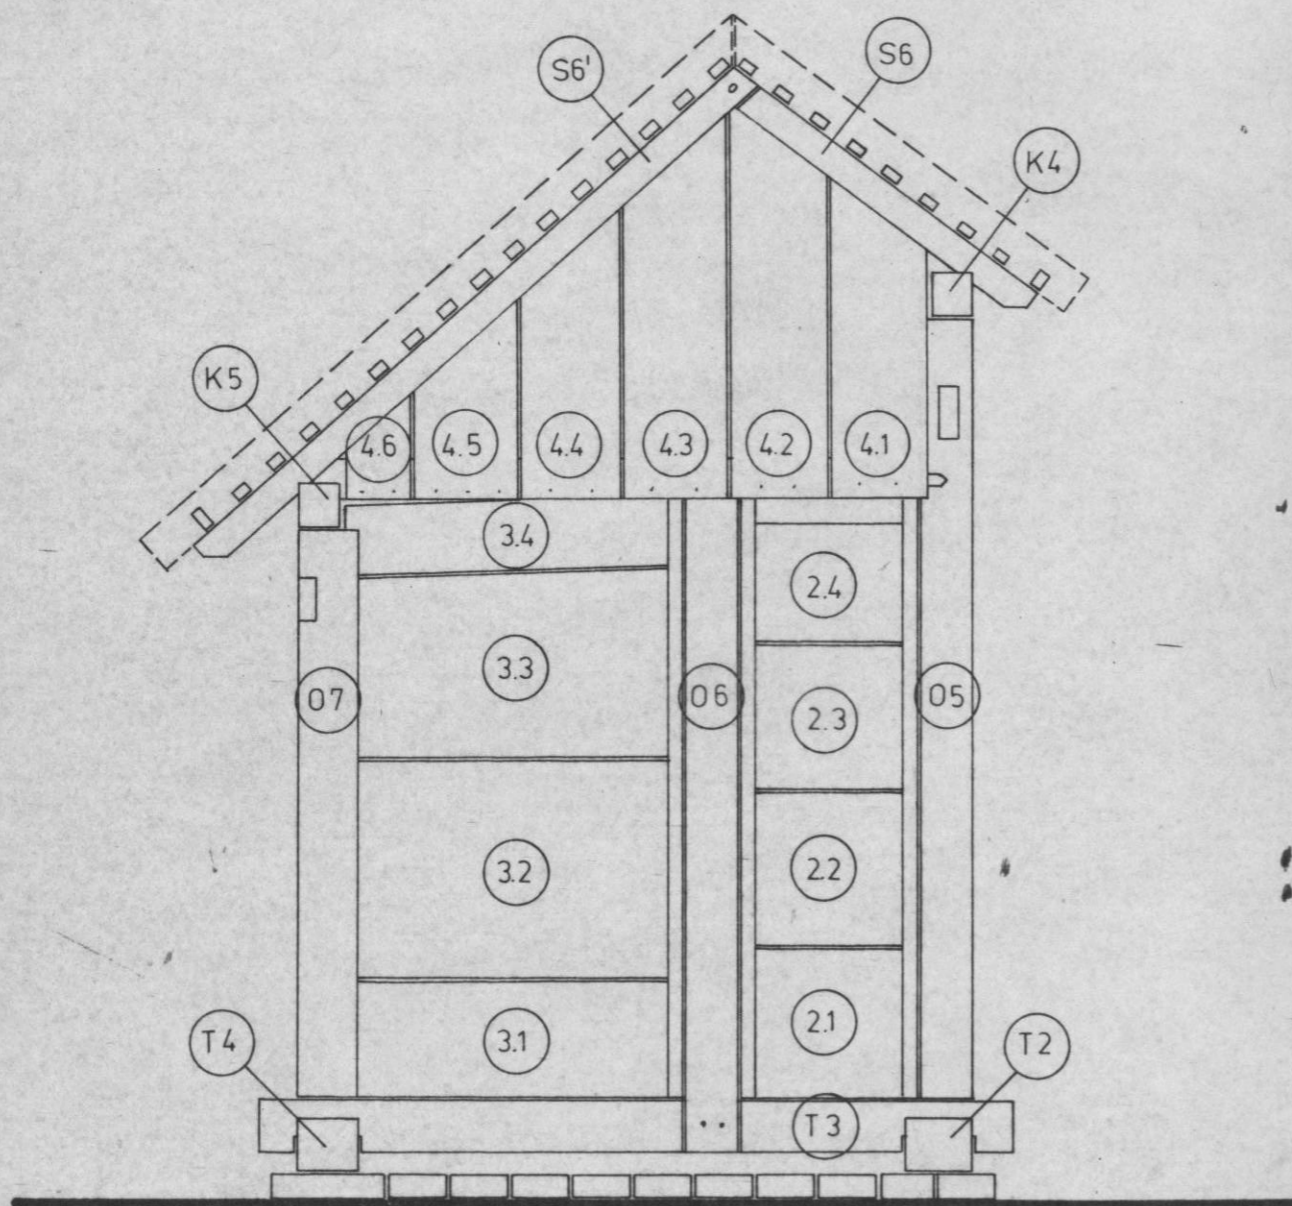

MÉHES BONTÁSI TERVE
SOMOGYSZOB, LUTHER U. 24.

NYUGATI HOMLOKZAT M=1:20

Sasi János
Felmérő: SASI JÁNOS múzeológus 1981.

Somogy Megyei Múzeum
NA-1629/83
Néprajzi adattár

IV.


RIVULÉNYAI MÚZEUM
7-83
KÁROSI


MÉHES BONTÁSI TERVE
SOMOGYSZOB, LUTHER U.24.

ÉSZAKI HOMLOKZAT M=1:20

János János

Felmérő: SÁSI JÁNOS múzeológus 1981.

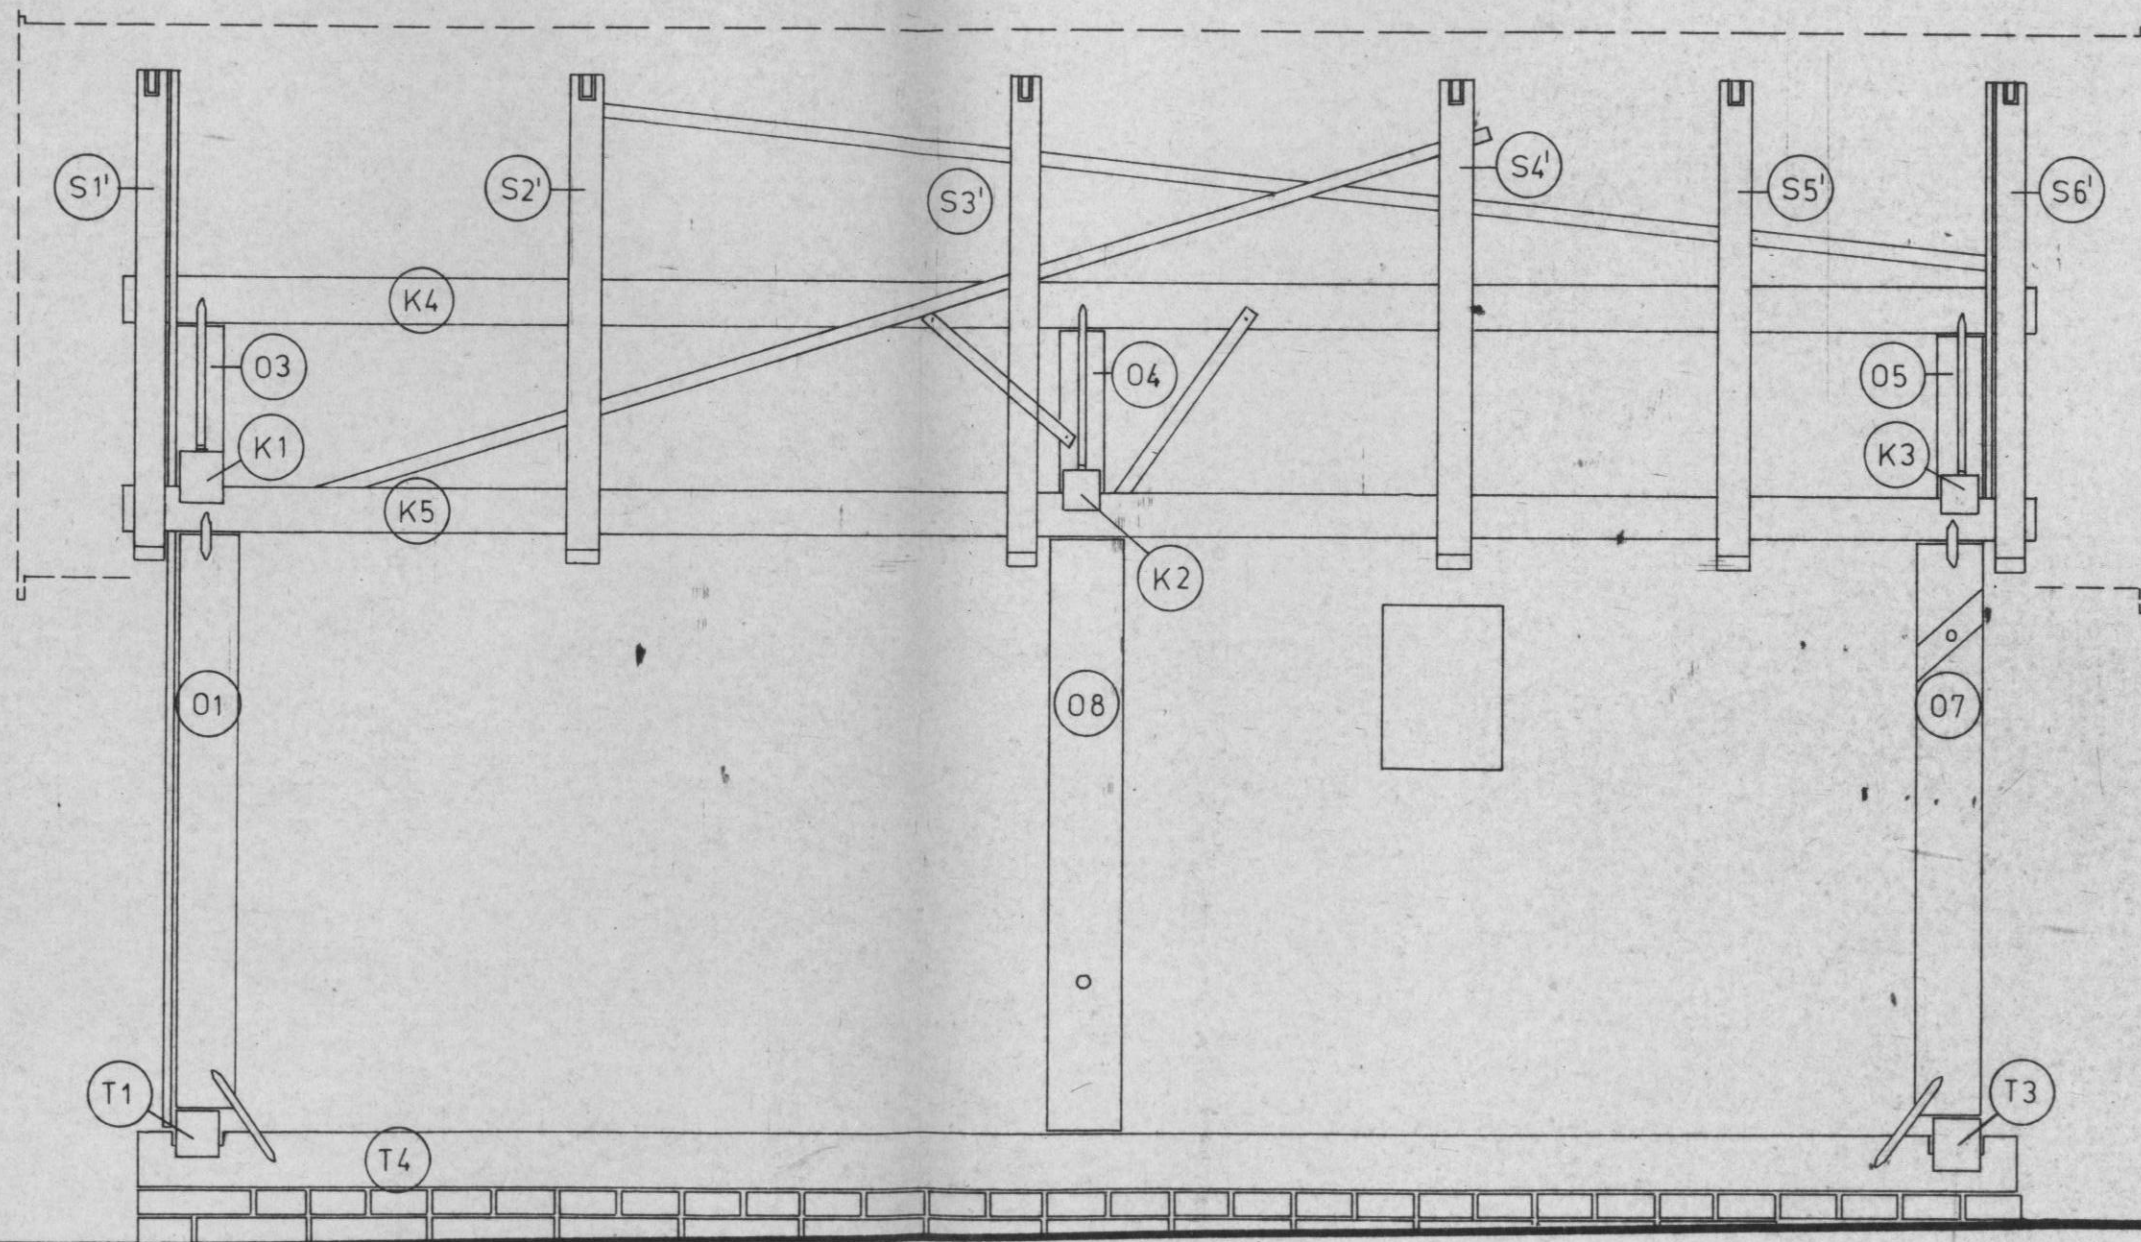

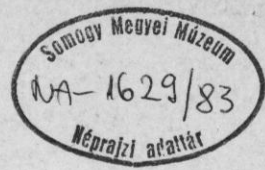


- 1.1 zsilipelt fal elemei, deszkaborítás
- S-S' szarufa
- K koszoru-és kötőgerenda
- A ajtó
- O oszlop
- T talpgerenda


MÉHES BONTÁSI TERVE
SOMOGYSZOB, LUTHER U. 24.

ALAPRAJZ M=1:20

Sási János

Felmérő: SÁSI JÁNOS múzeológus 1981.

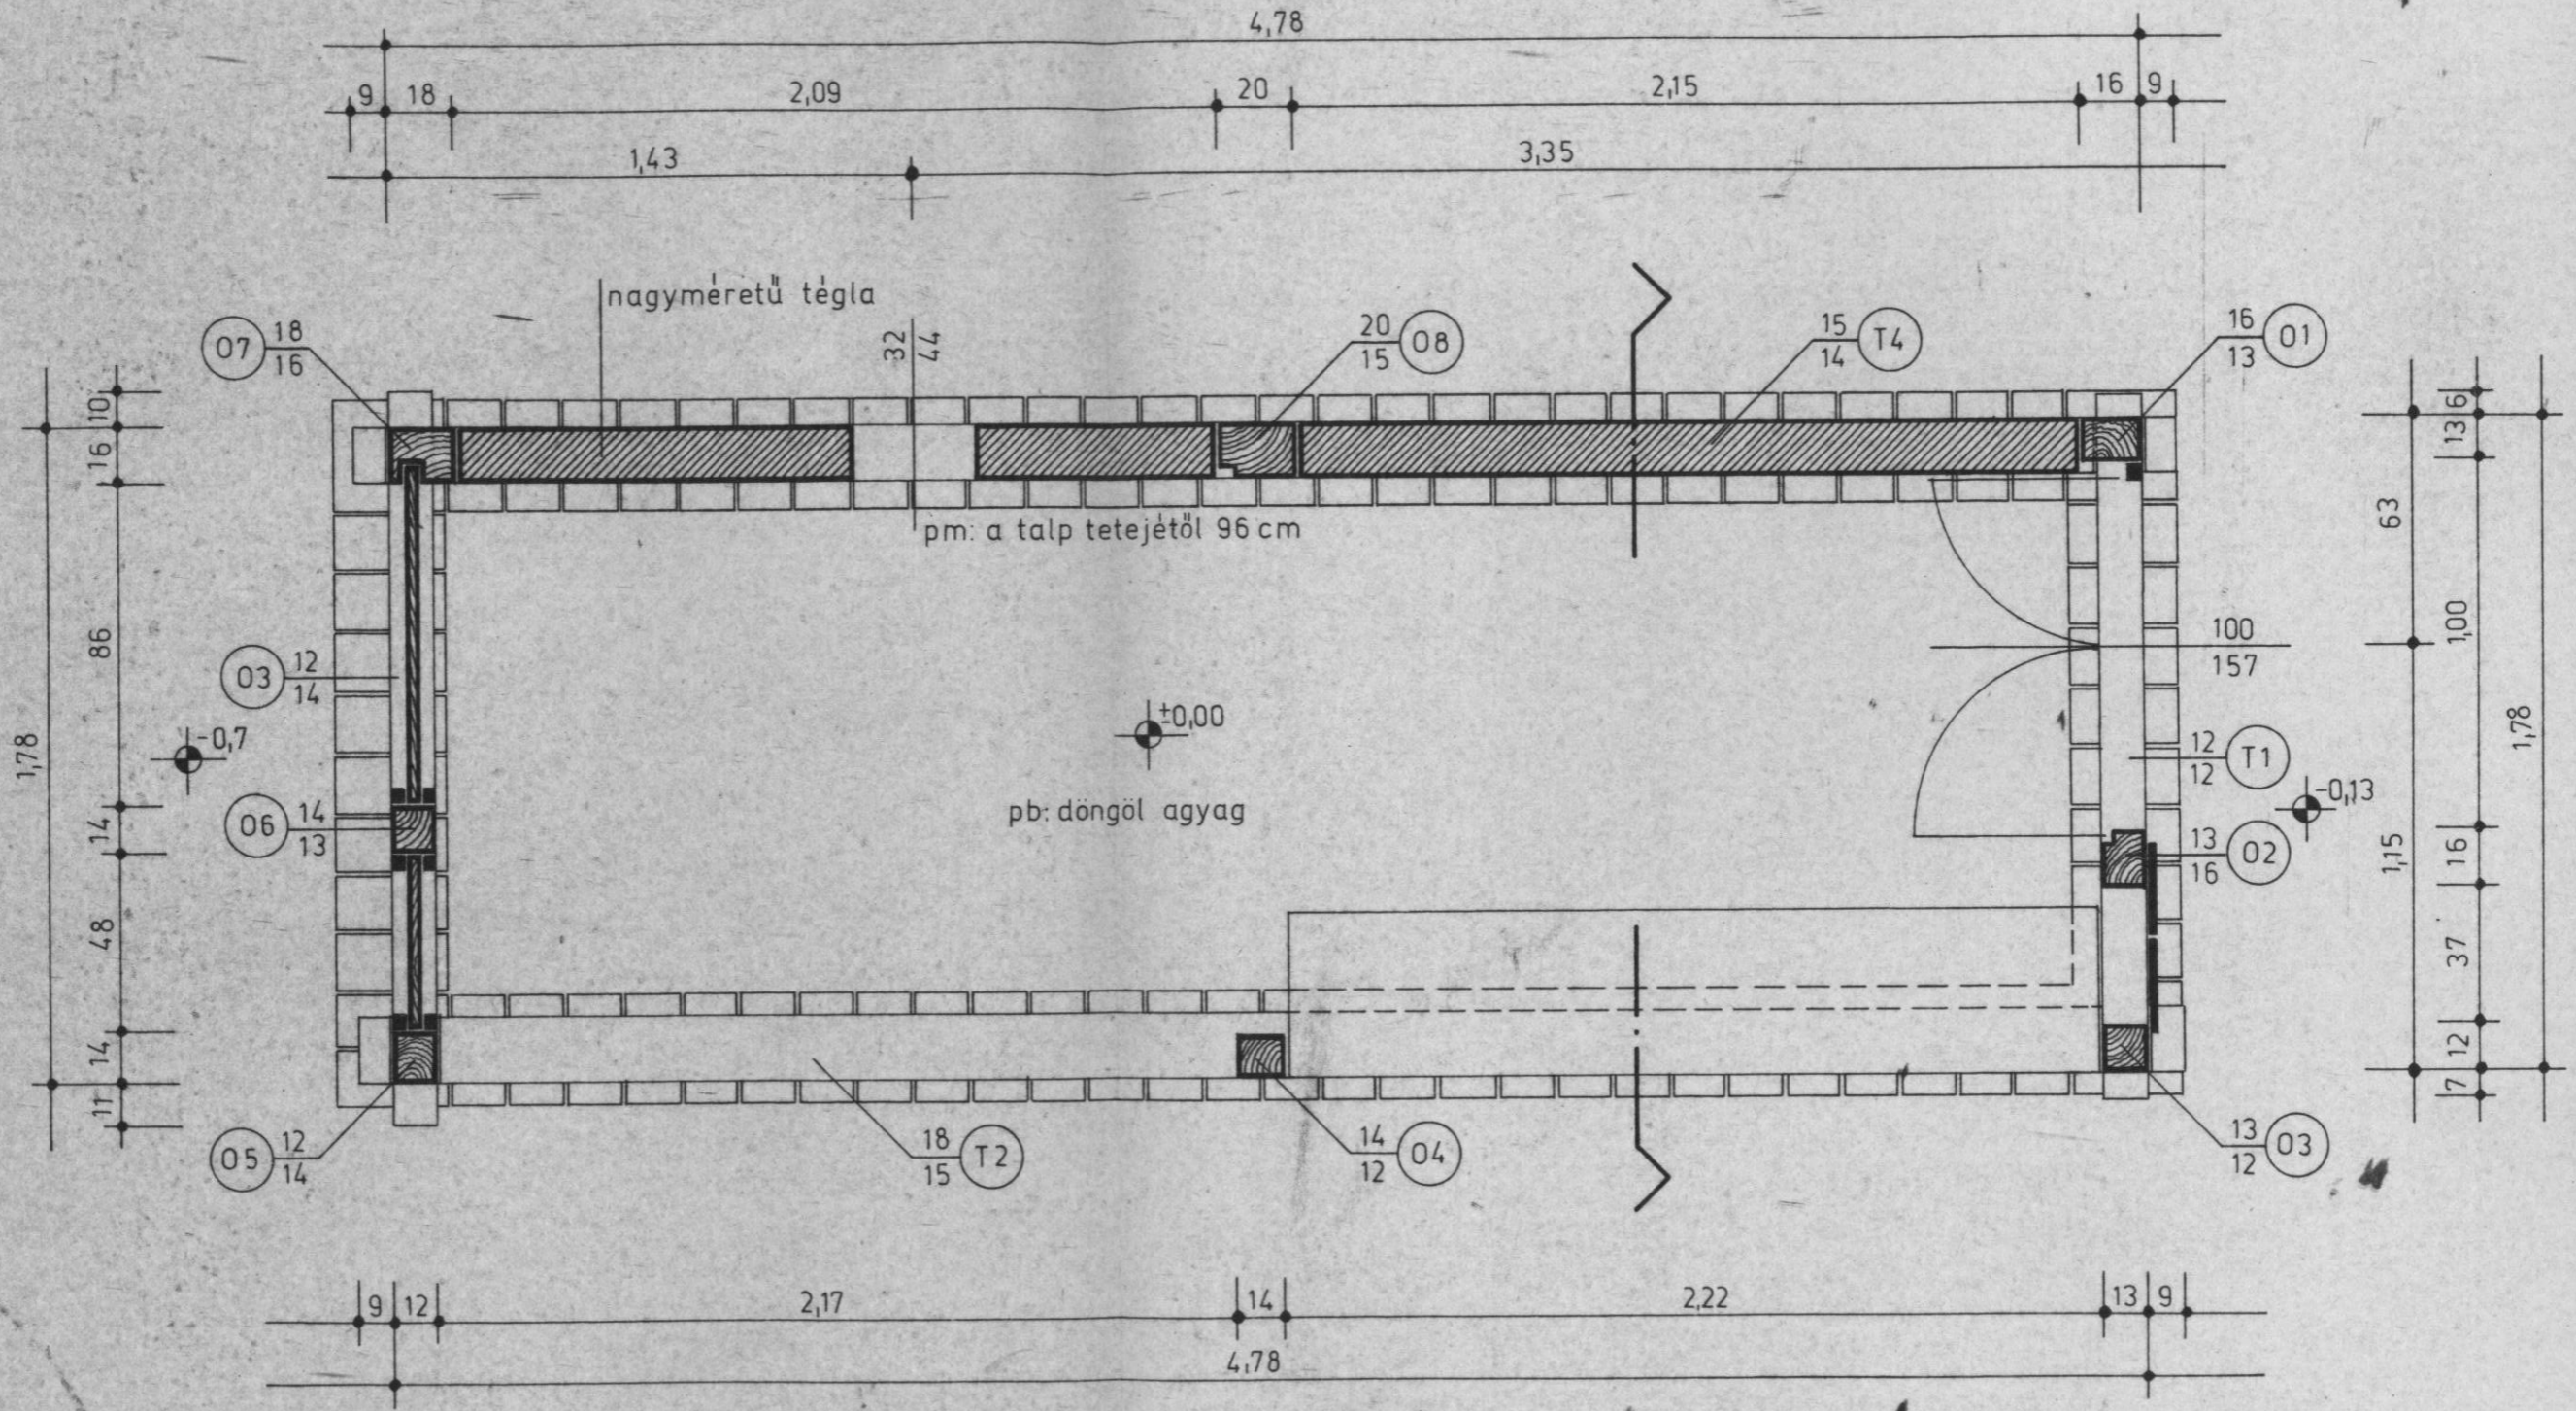

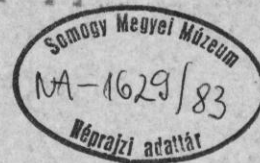

MÉHES BONTÁSI TERVE
SOMOGYSZOB, LUTHER U. 24.

METSZET M=1:20


Sási János

Felmérő: SÁSI JÁNOS múzeológus 1981.

Somogy Megyei Múzeum
 KA-1629/83
 Néprajzi adattár

UM
 PÉCELŐRÉNYI MÚZEUM
 7-83

- 1 orgonabokor
- 2 szilvafa
- 3 diófa
- 4 almafa
- 5 rózsabokor
- 6 nárciszok

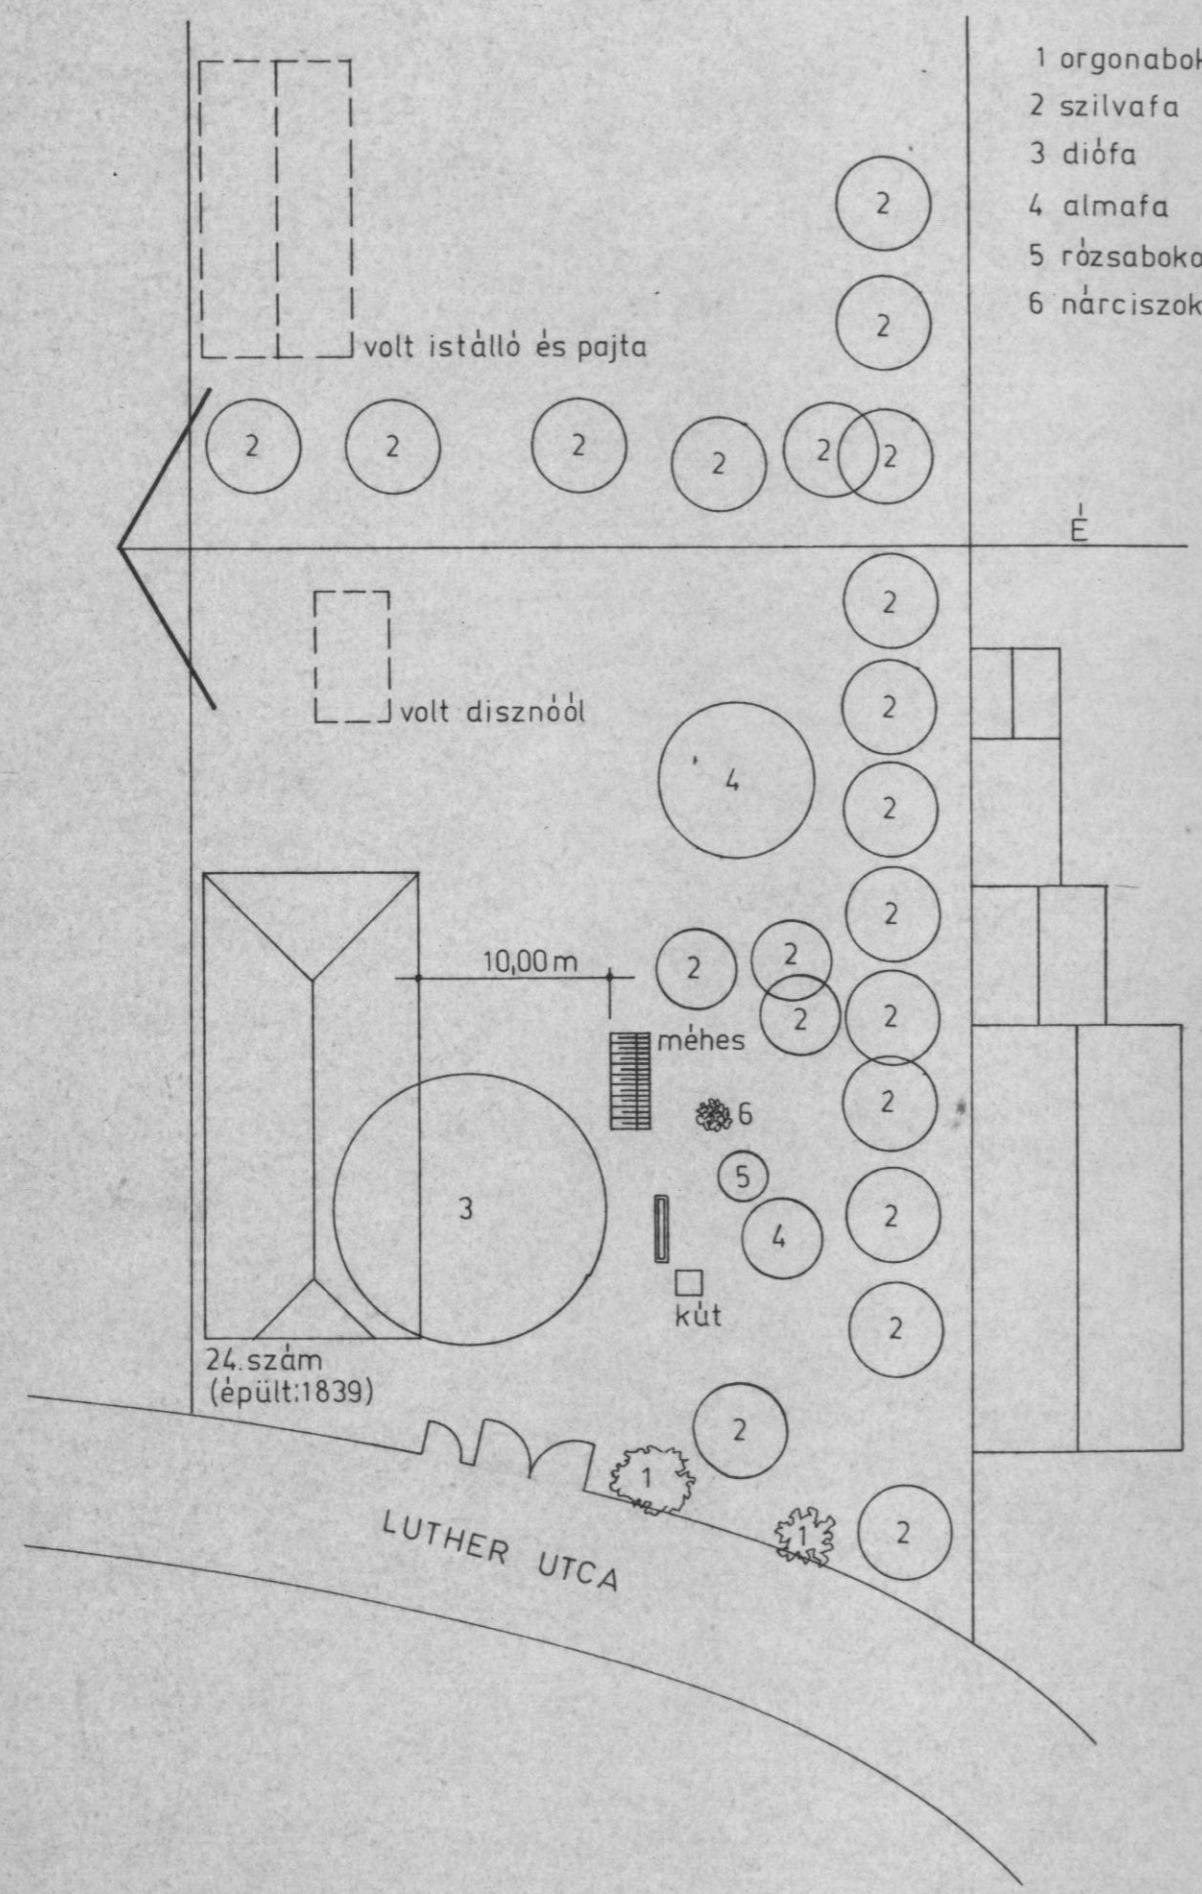

MÉHES BONTÁSI TERV
 SOMOGYSZOB, LUTHER U.24.

HELYSZÍNRAJZI VÁZLAT

Sási János

Felmérő: SÁSI JÁNOS múzeológus 1981.