



gyűjtő: SÁSI DÁNOS

gyűjtés ideje: 1981.

TART.: KOVÁCS MŰHELY FELMÉRÉSE

5 rajz

FÖLDRAJZI MUTATÓ: SOMODORPUSZTA

CSAKMUTATÓ: XIV. A.

PAPÍRIPARI VÁLLALAT




KISKUNHALASI GYÁRA

LELTÁRMA'S

ATUEKTEVE A MA - 50/83 - AN TETELE ALÓL.

11.

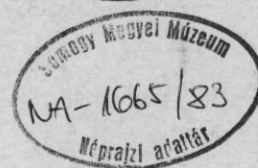




ILLÉS LAJOS KOVÁCSMŰHELYE  
SOMODORPUSZTA, RÁKÓCZI U.63.

ALAPRAJZ

M=1:20

*Sási János*

Felmérő: SÁSI JÁNOS múzeológus 1981.

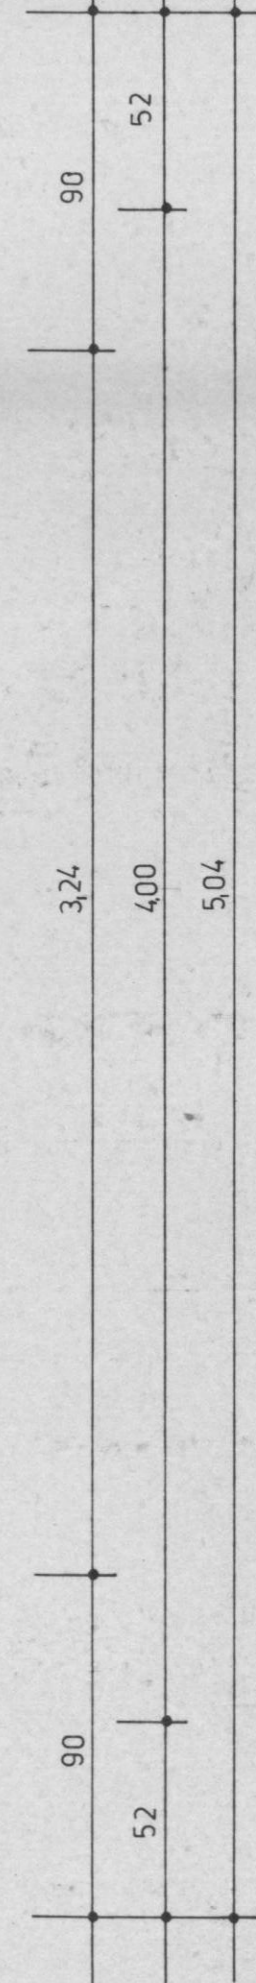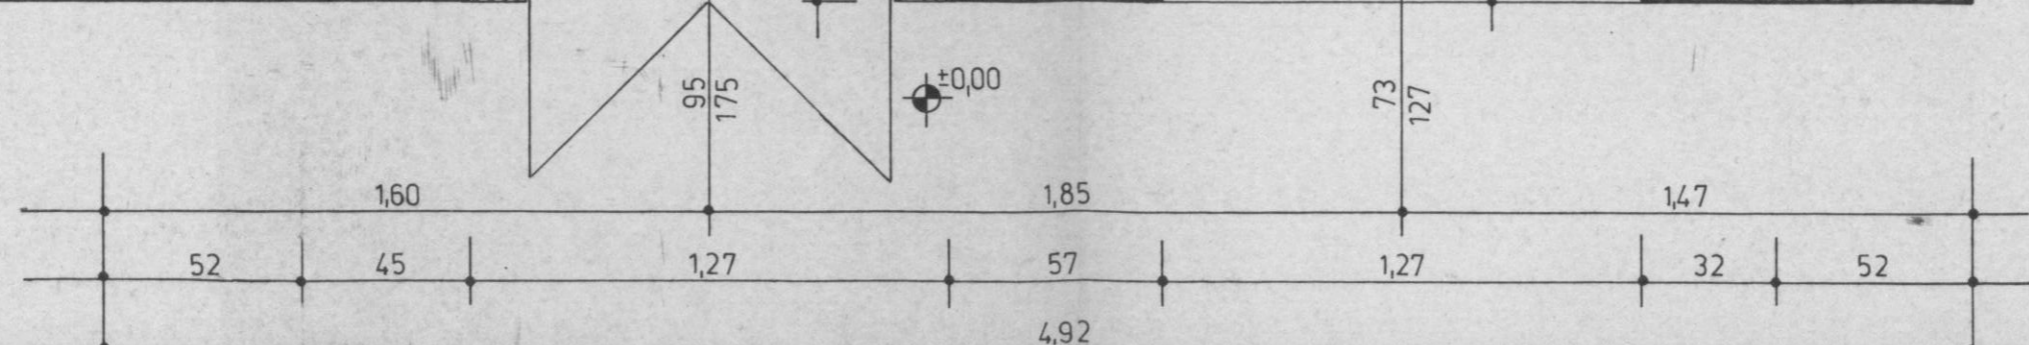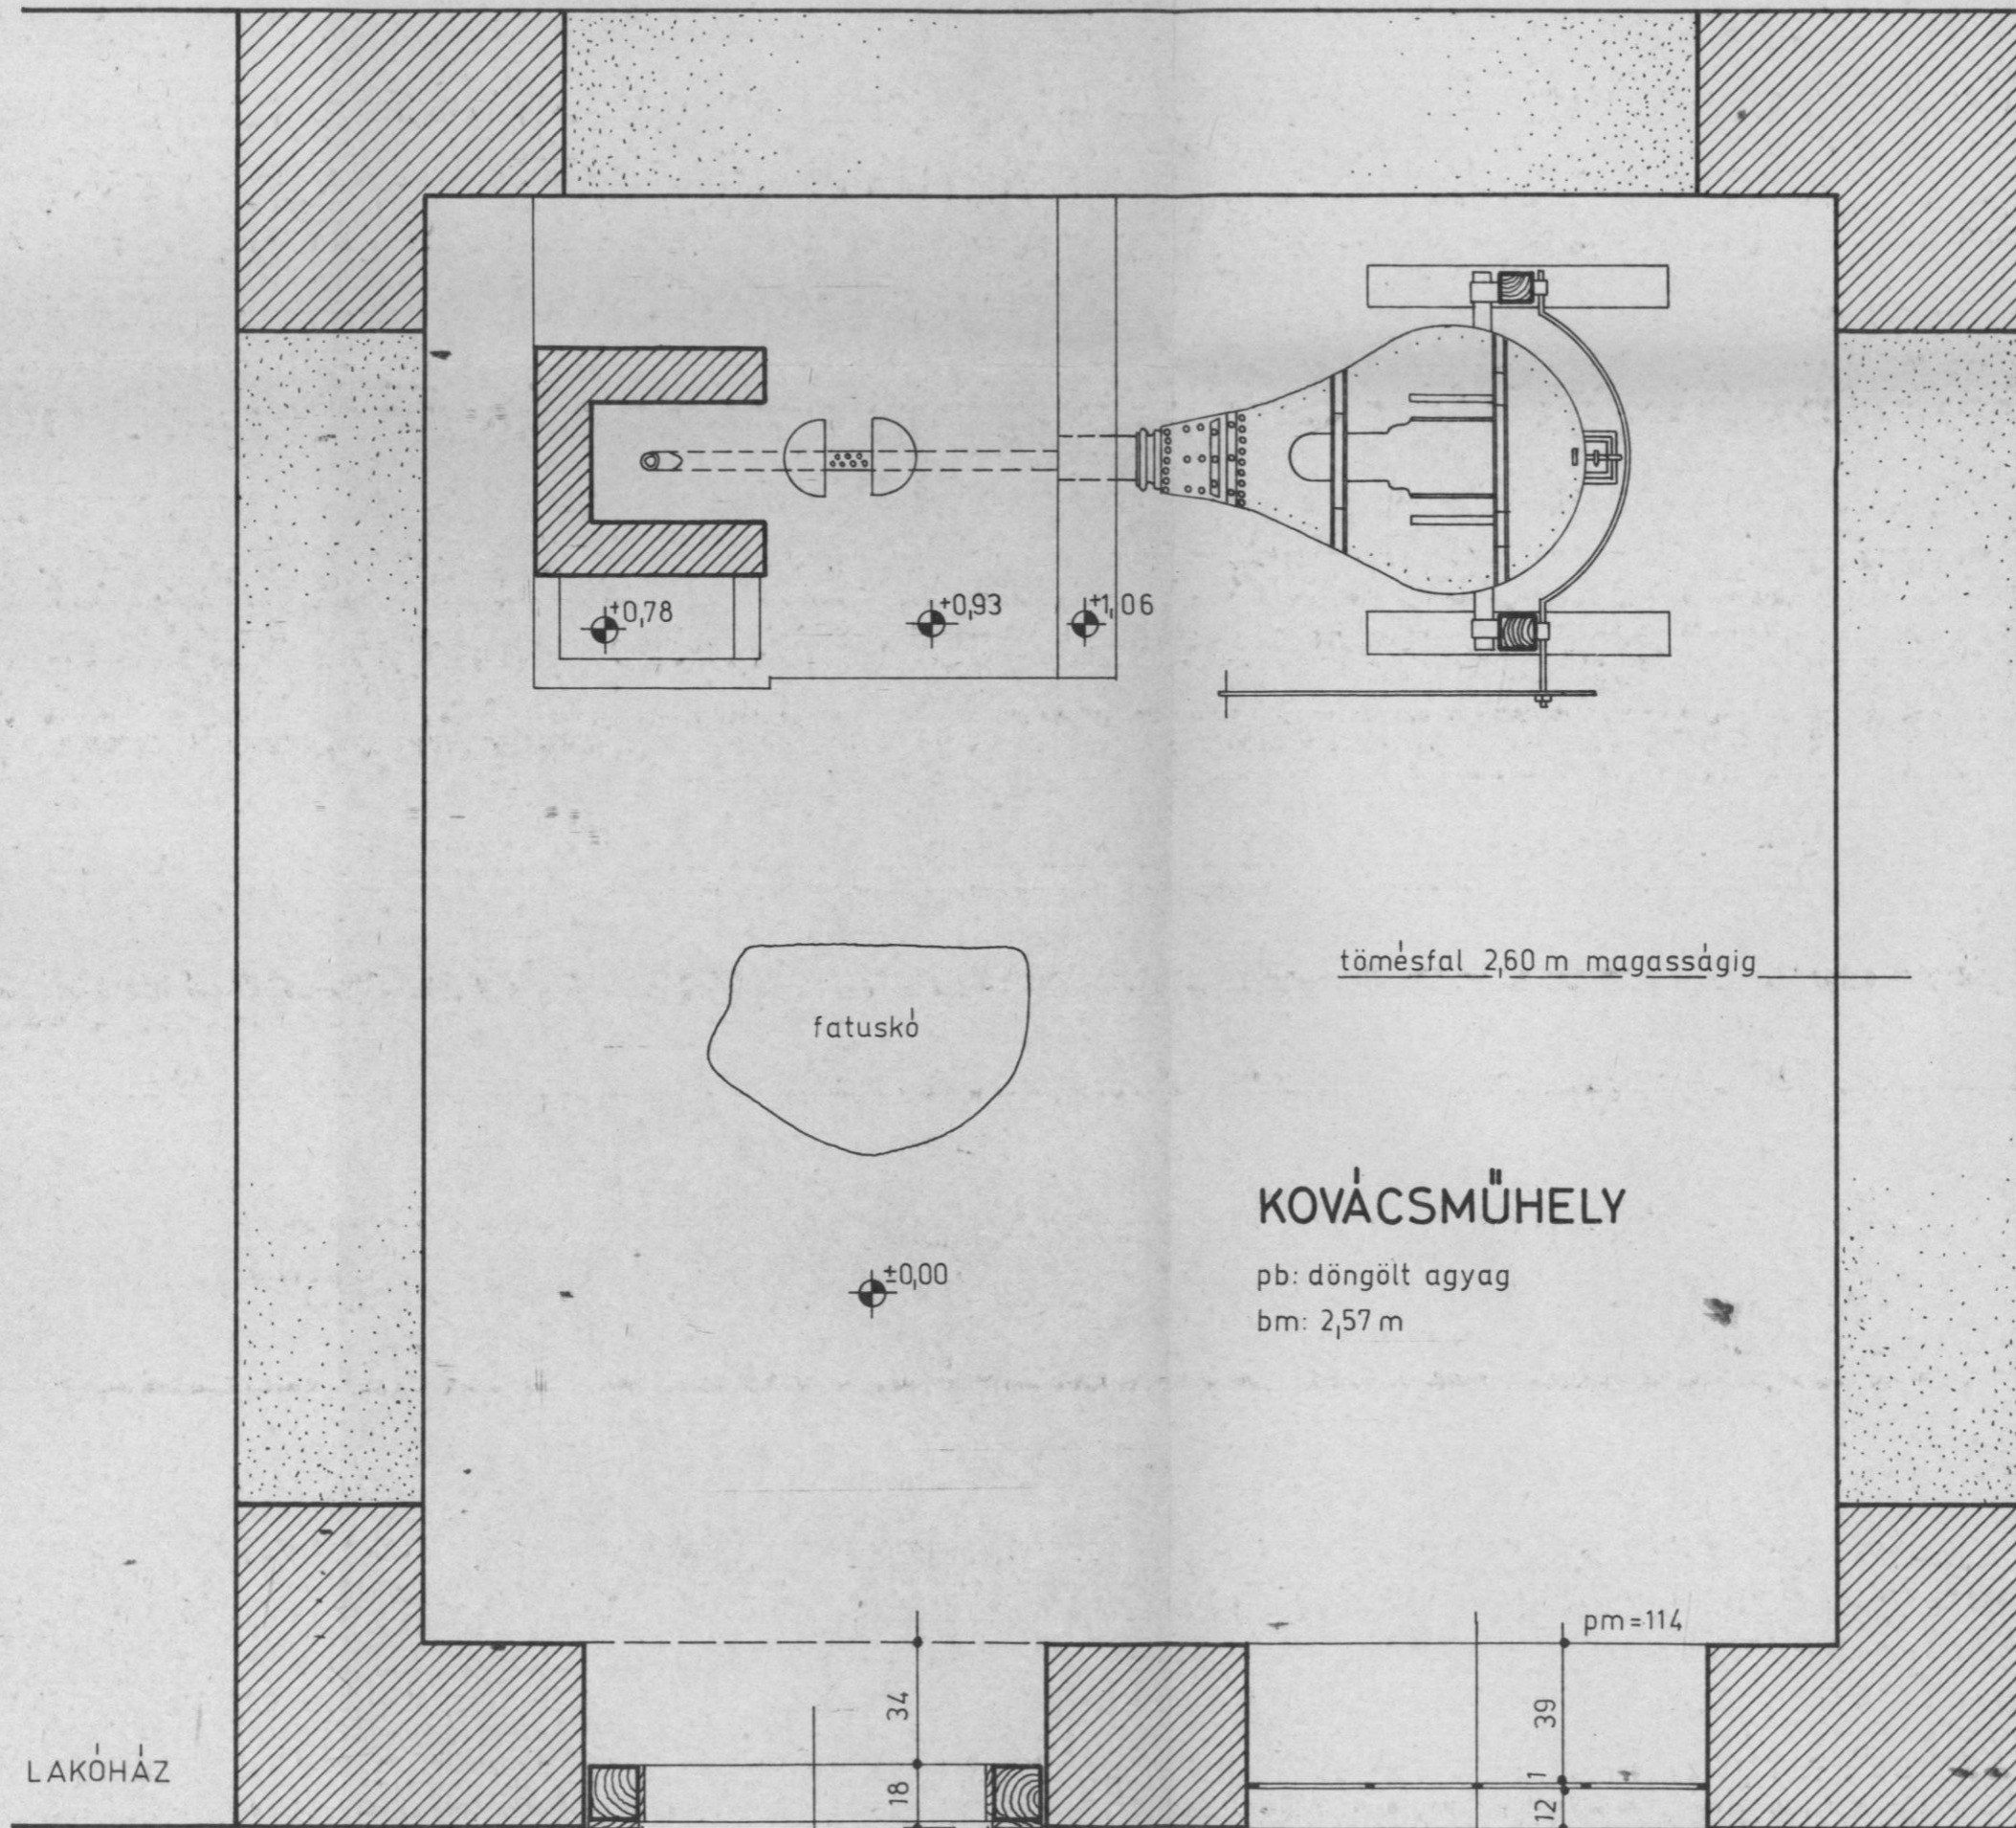

ILLÉS LAJOS KOVÁCSMŰHELYE  
SOMODORPUSZTA, RÁKÓCZI U. 63.


ALAPRAJZ


M=1:10

*Sási János*

Felmérő: SÁSI JÁNOS műzeológus 1981.



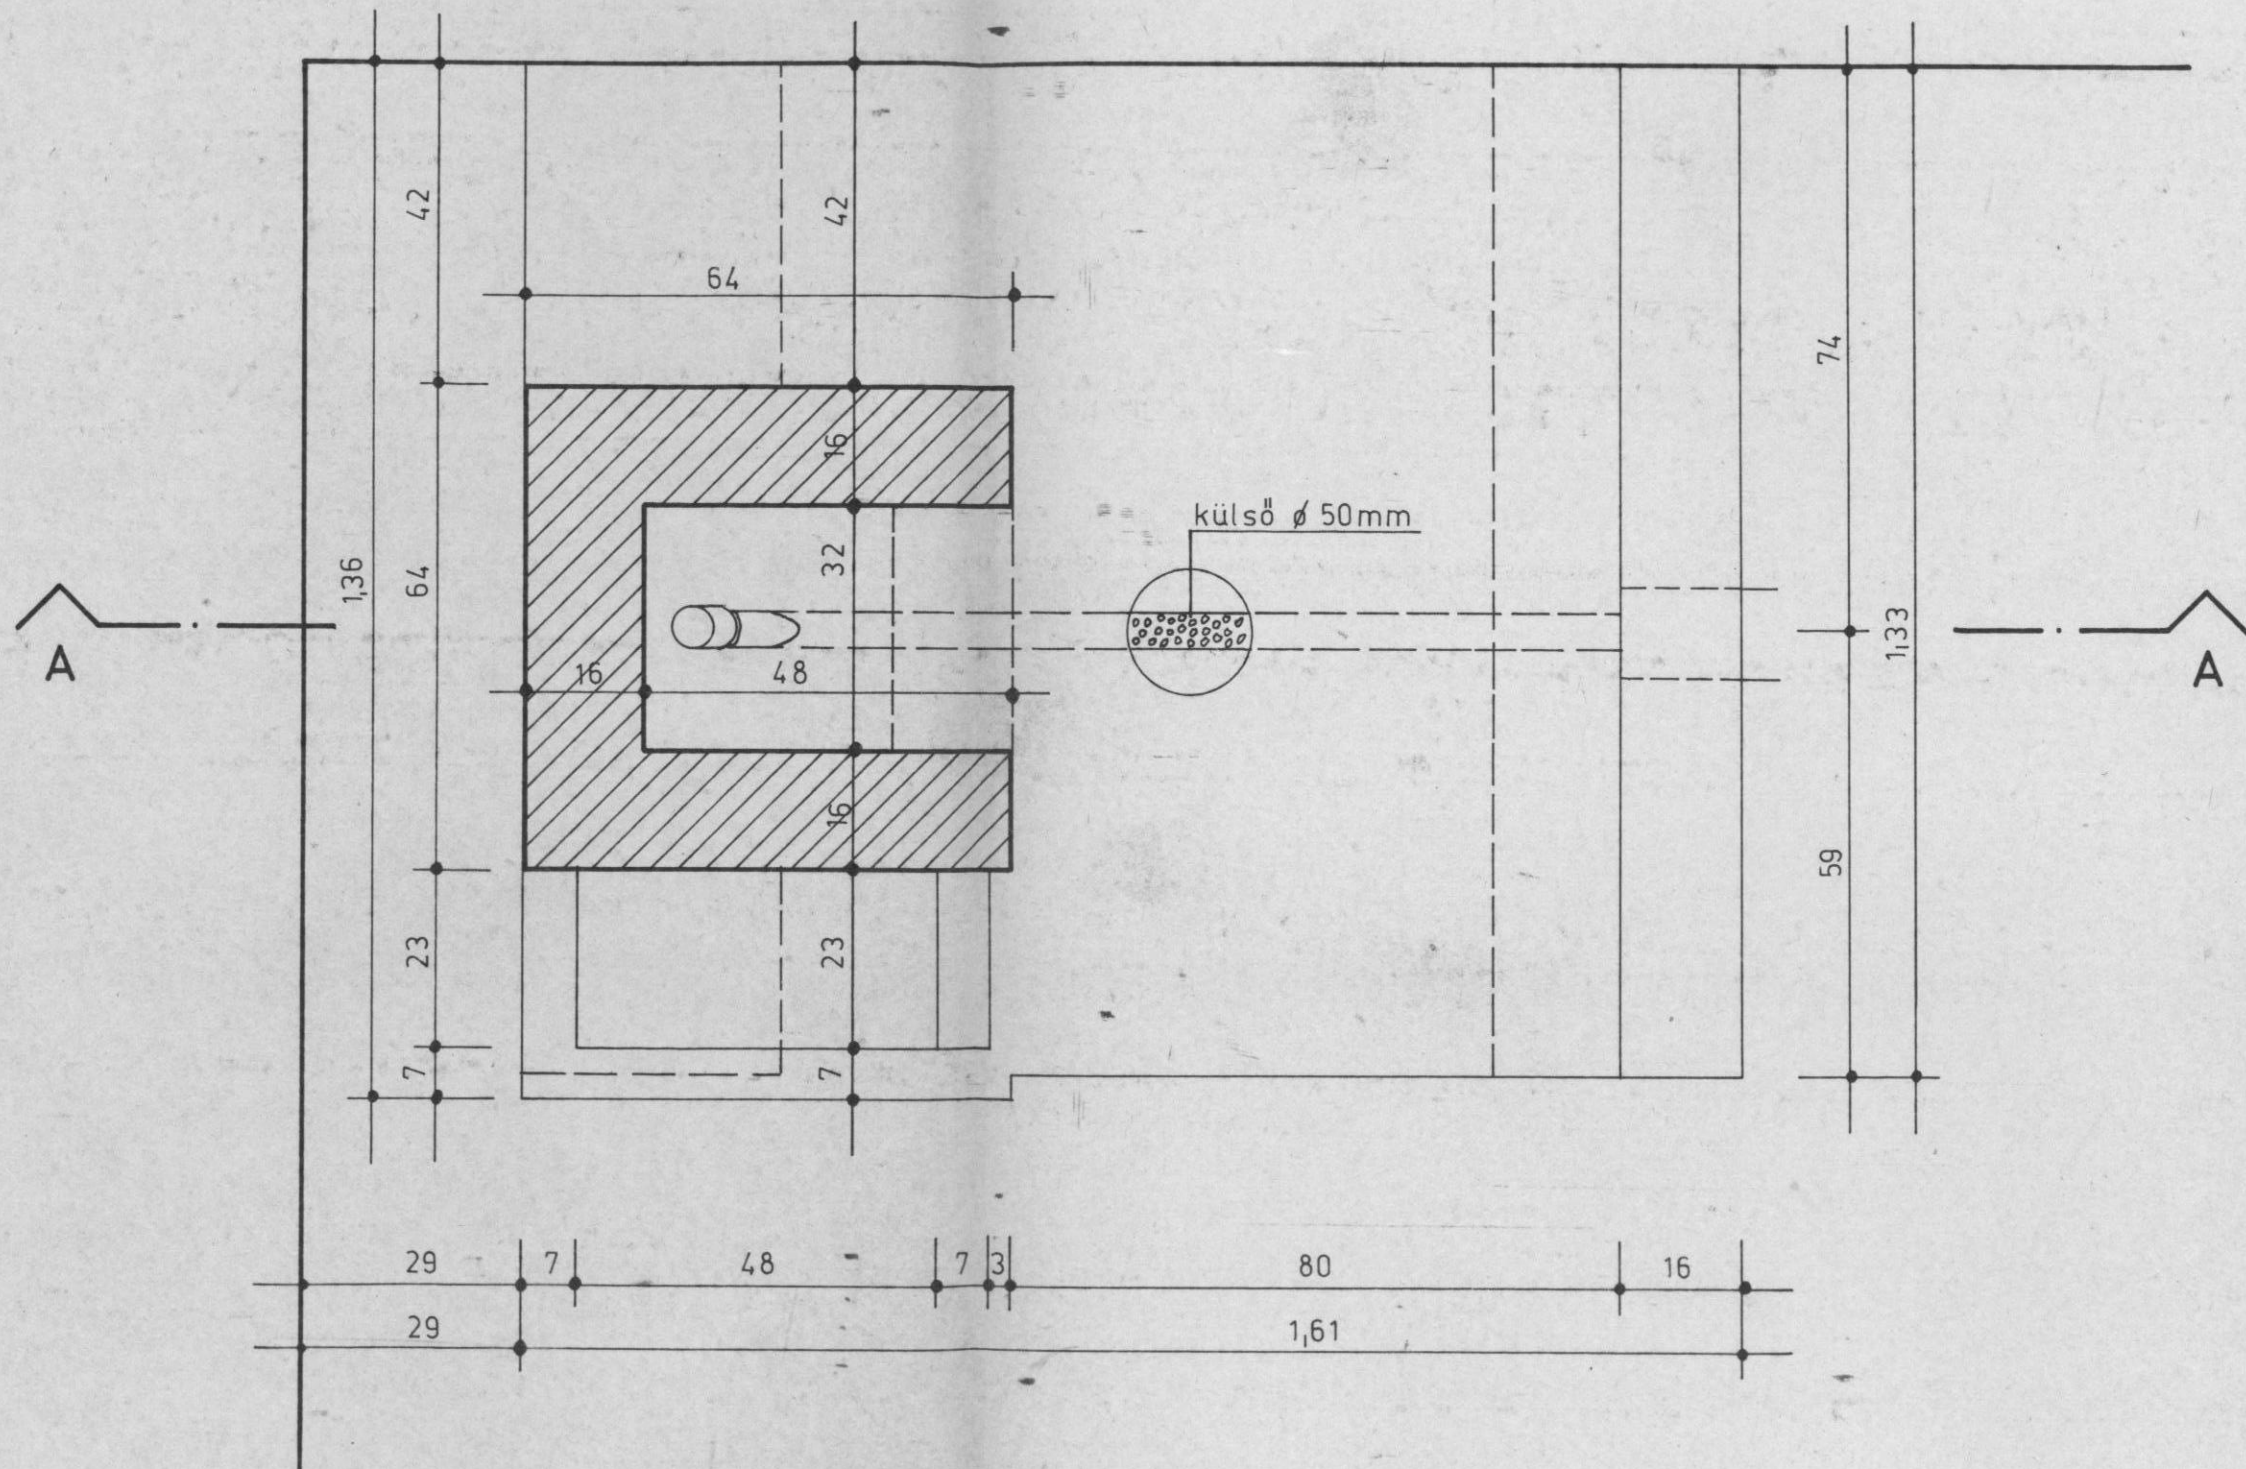

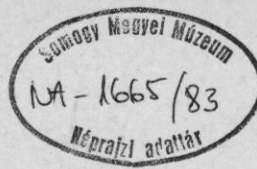


ILLÉS LAJOS KOVÁCSMŰHELYE  
SOMODORPUSZTA, RÁKÓCZI U. 63.


KERESZTMETSZET

M=1:10

*János János*

Felmérő: SÁSI JÁNOS múzeológus 1981.

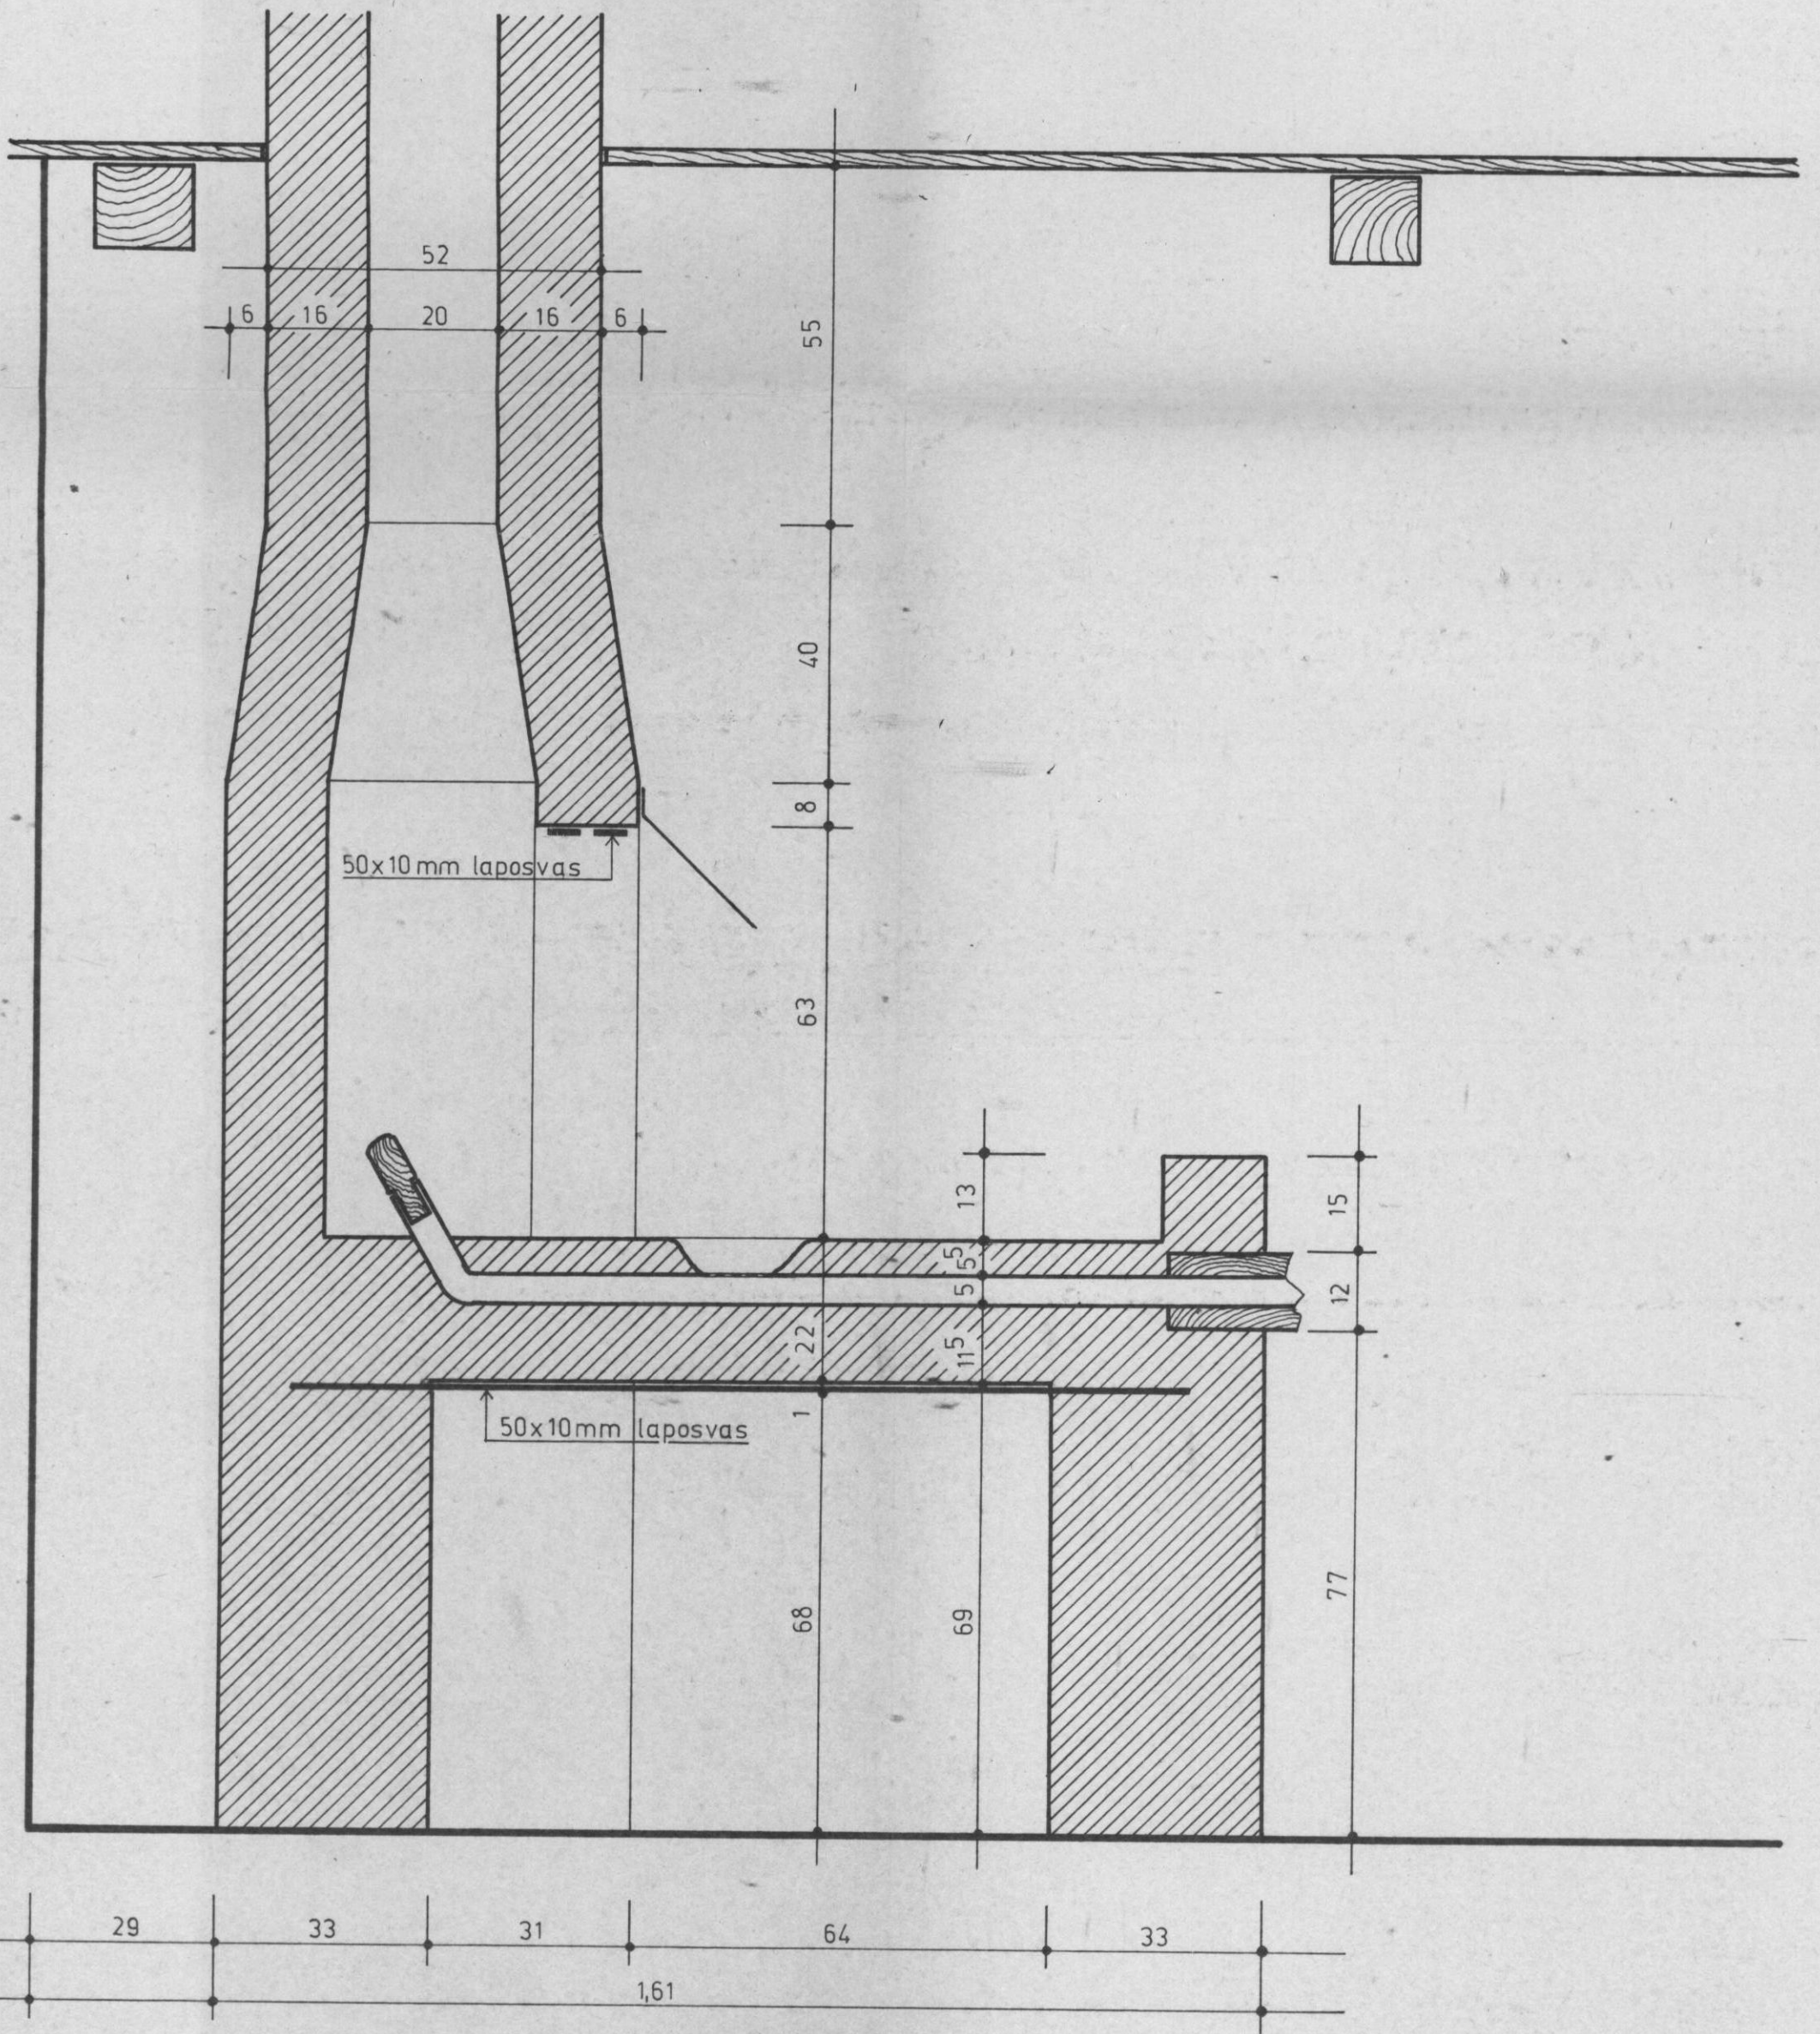

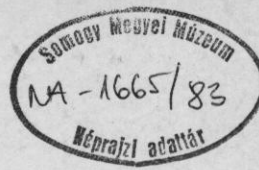

ILLÉS LAJOS KOVÁCSMŰHELYE  
SOMODORPUSZTA, RÁKÓCZI U. 63.


ELÖLNÉZET


M=1:10

*Sási János*

Felmérő: SÁSI JÁNOS múzeológus 1981.



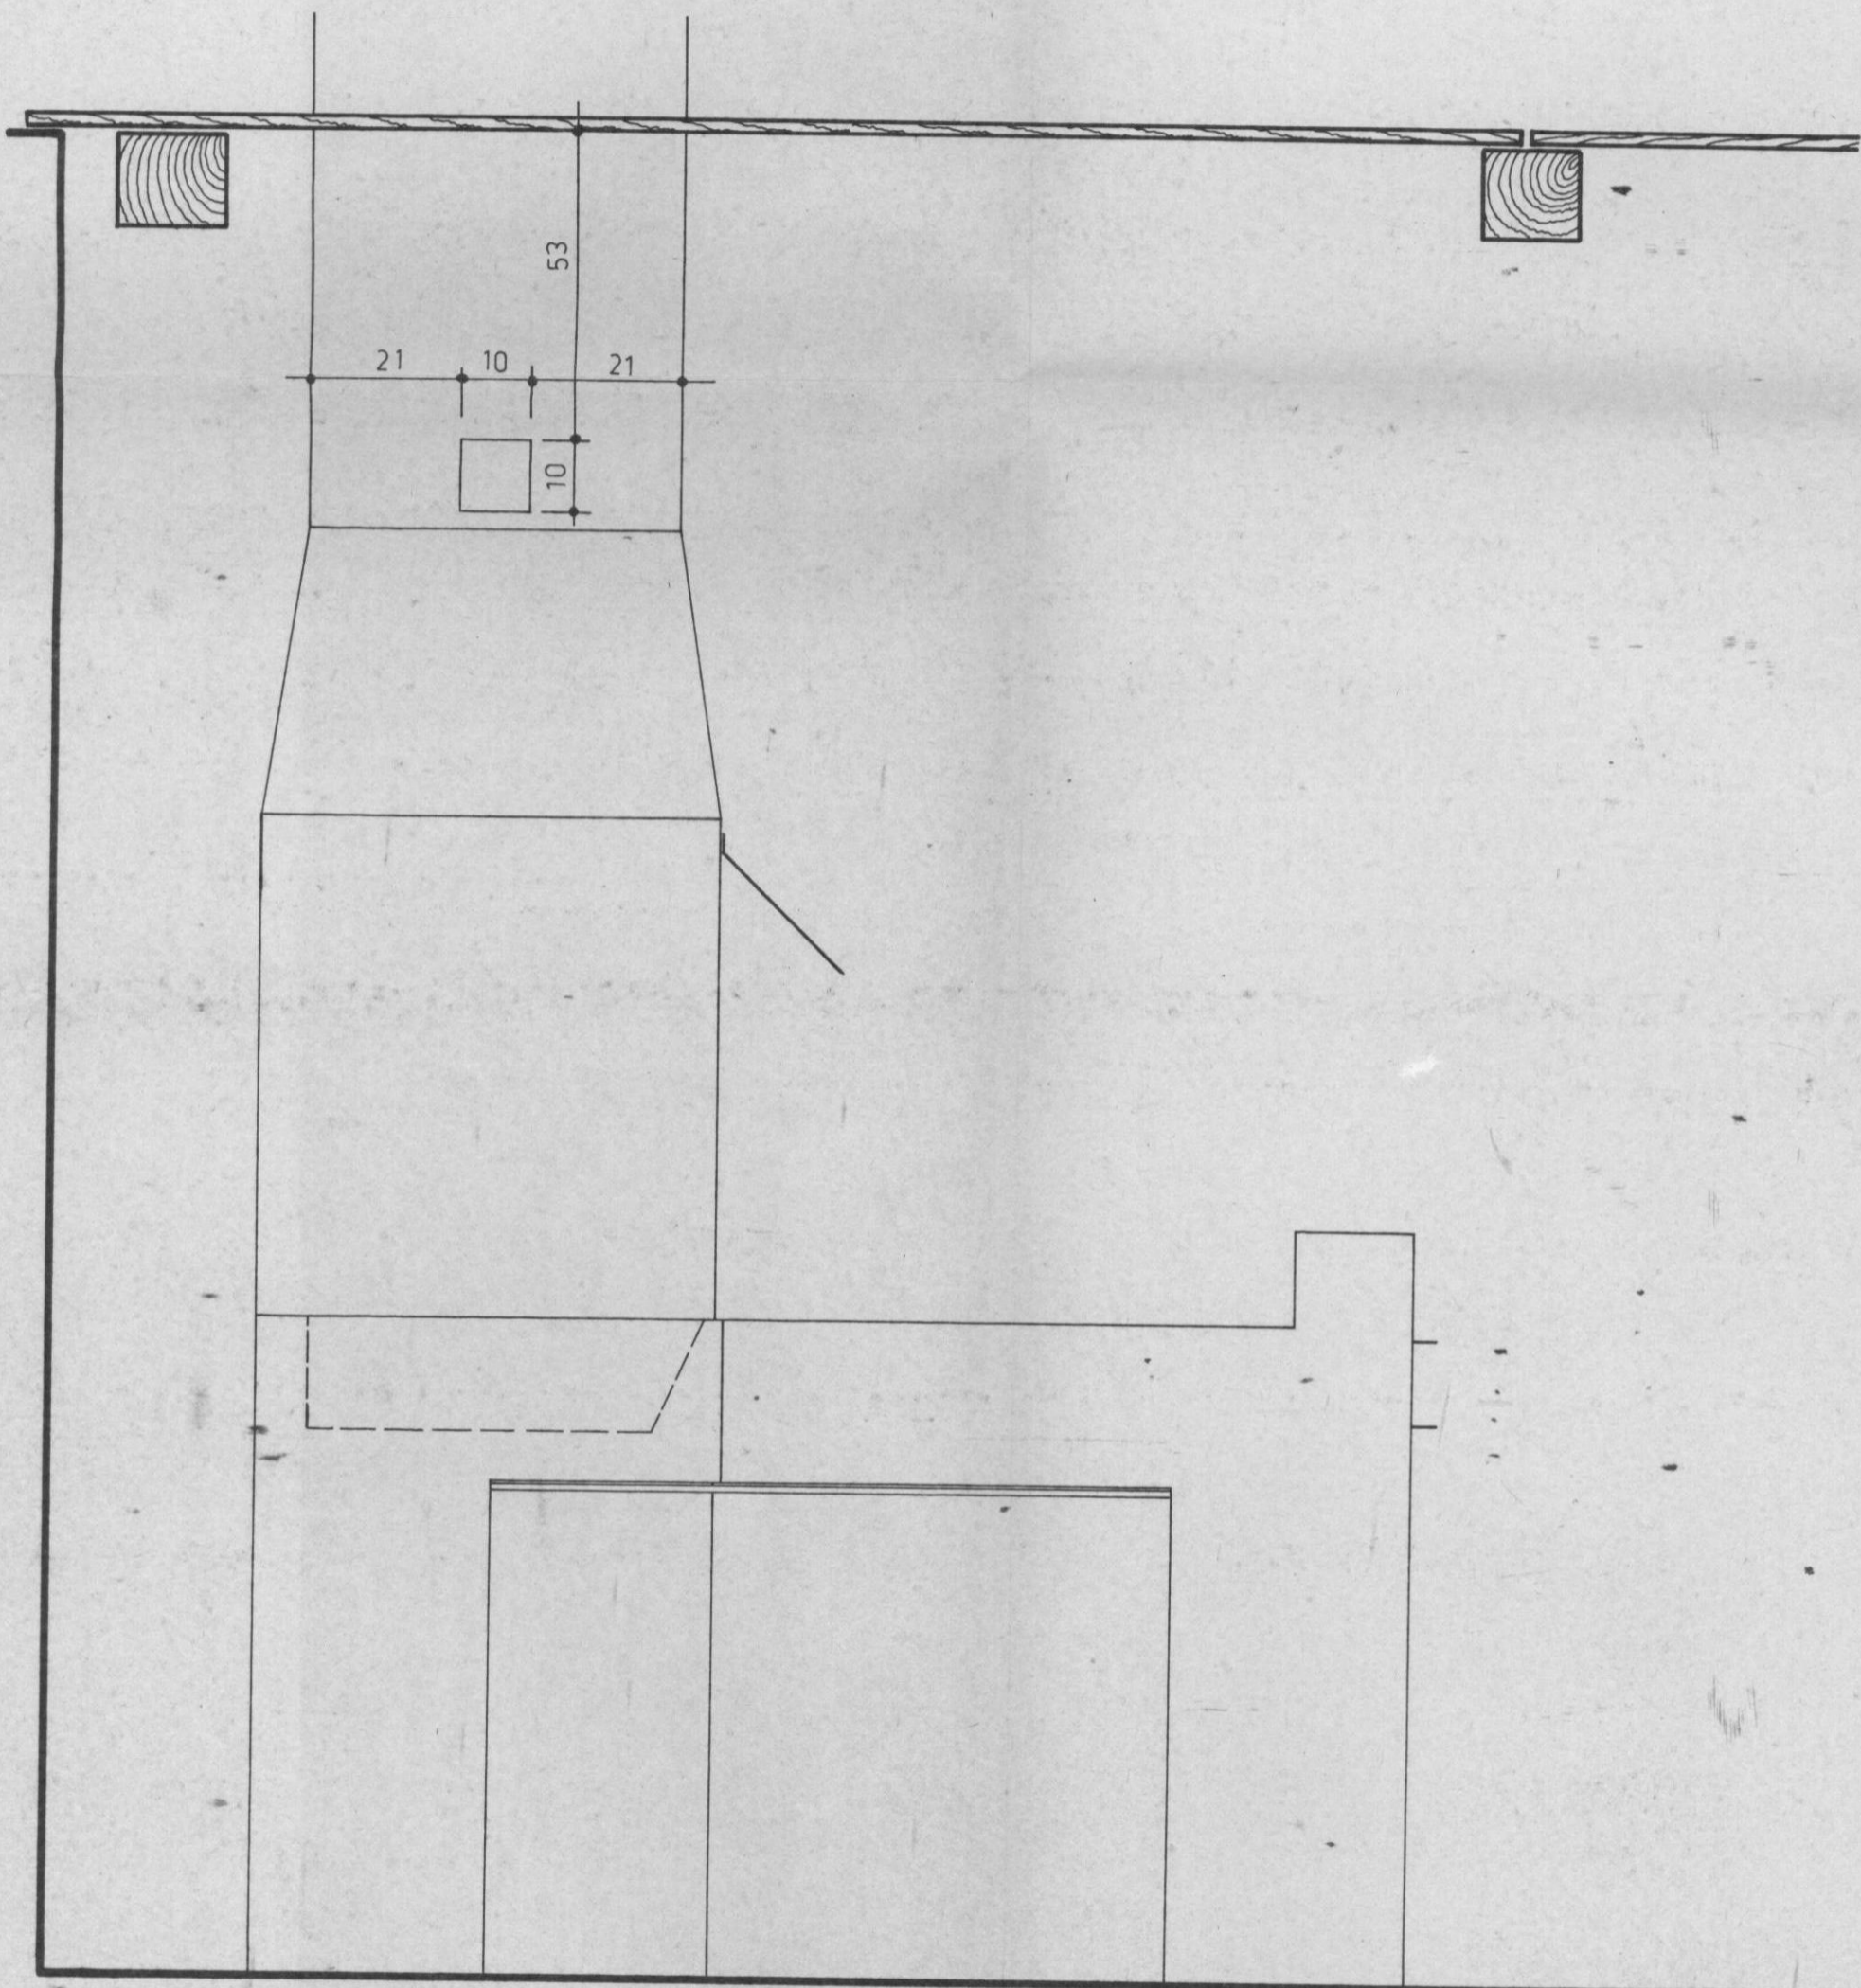

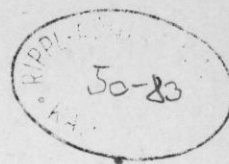

ILLÉS LAJOS KOVÁCSMŰHELYE  
SOMODORPUSZTA, RÁKÓCZI U.63.

JOBBOLDALI NÉZET

M=1:10

*Sási János*

Felmérő: SÁSI JÁNOS múzeológus 1981.

