



GYŰJTŐ: SÁSI JÁNOS  
GYŰJTÉS IDEJE: 1982.

TART.: SZŰN-ISTÁLLÓ-PASTA BONTÁSI TERVE

Srajz - DUPLUM!

FŐLORACSI MUTATÓ: GÖRGETEG

SRAJZ MUTATÓ: X. 2.  
XXXIV.

PAPÍRIPARI VÁLLALAT



KISKUNHALASI GYÁRA

LELTÁRKÖNYV

ÁTVEVETVE A MA-116/84-ES TÉTELE ALÓL.




SZÍN-ISTÁLLÓ-PAJTA BONTÁSI TERVE  
GÖRGETEG, BÉKE U.7.



ÁTNÉZETI HELYSZÍNRAJZ

*Sási János*

Felmérő, szerkesztő, rajzoló: SÁSI JÁNOS múzeológus 1982.

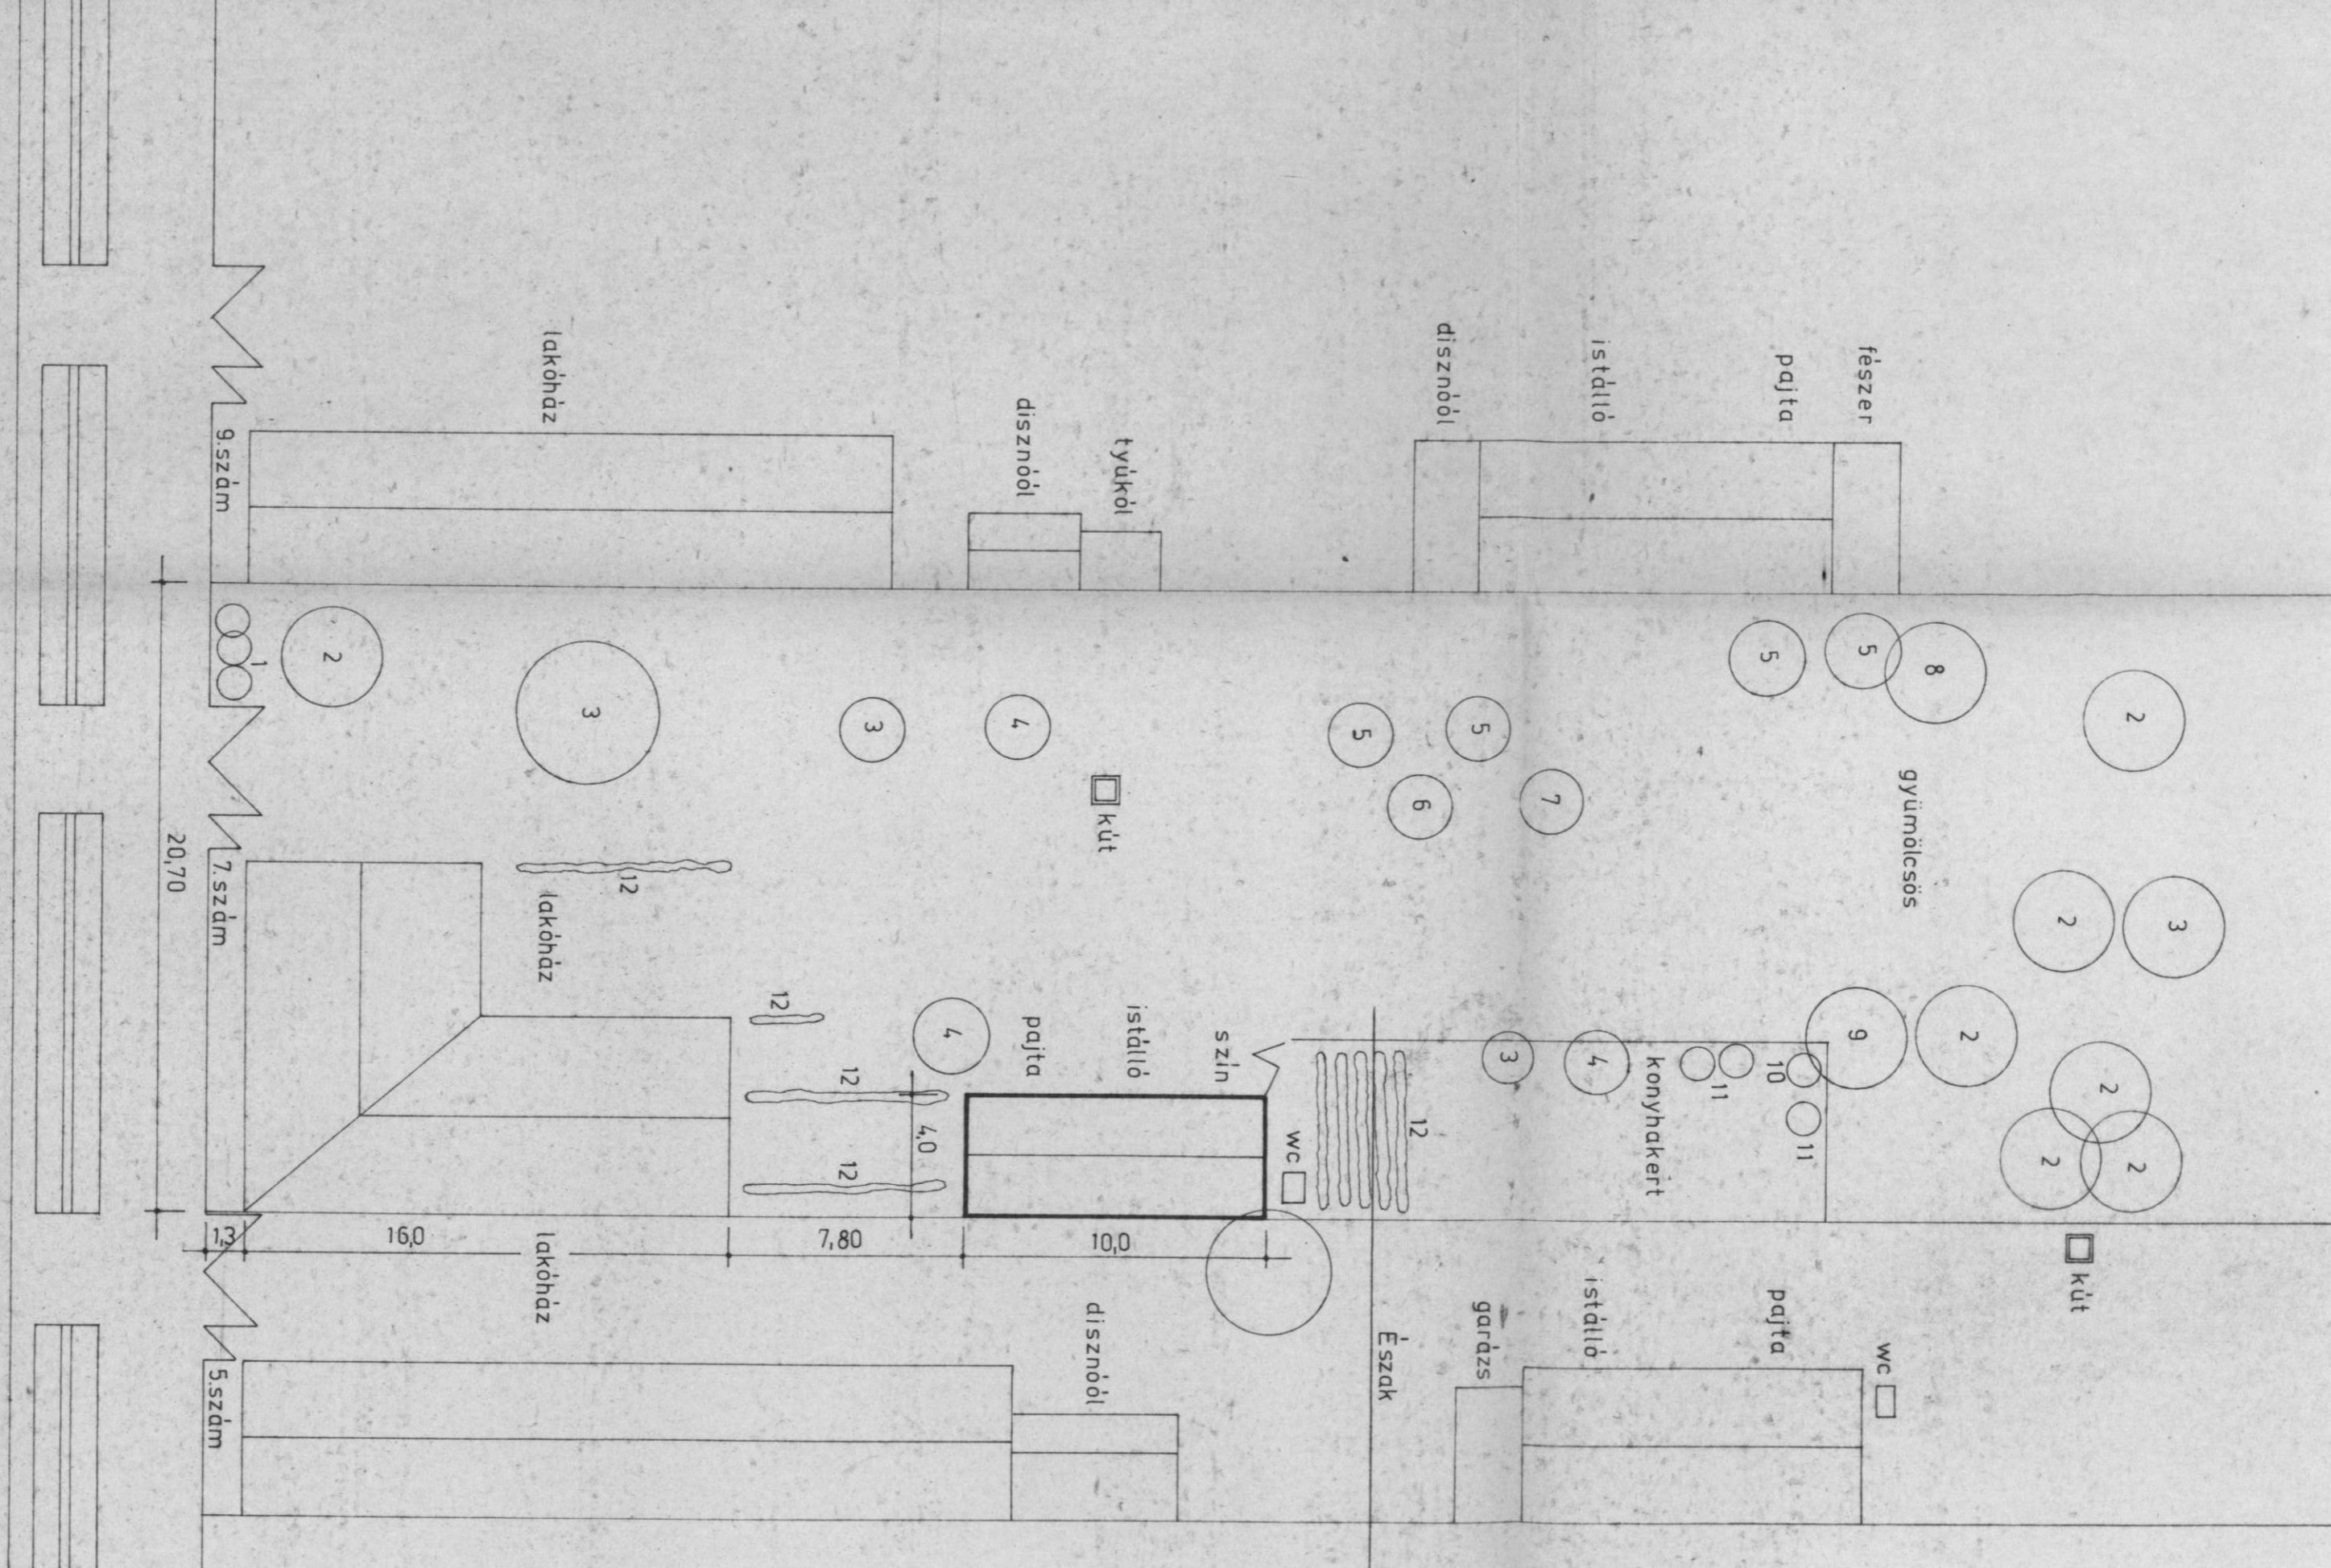

- 1 bukszus bokor
- 2 alma
- 3 cseresznye
- 4 barack
- 5 szilva
- 6 meggy
- 7 dió
- 8 mogyoró
- 9 körte
- 10 egres
- 11 ribizli
- 12 szőlő (lugas)

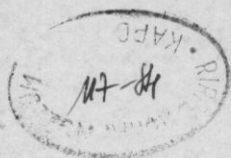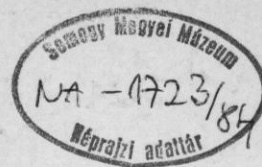

0,08  
7


SZIN-ISTÁLLÓ-PAJTA BONTÁSI TERVE  
GÖRGETEG, BÉKE U.7.

KERESZTMETSZET

M=1:20

Sási János

Felmérő, szerkesztő, rajzoló: SÁSI JÁNOS múzeológus 1982.

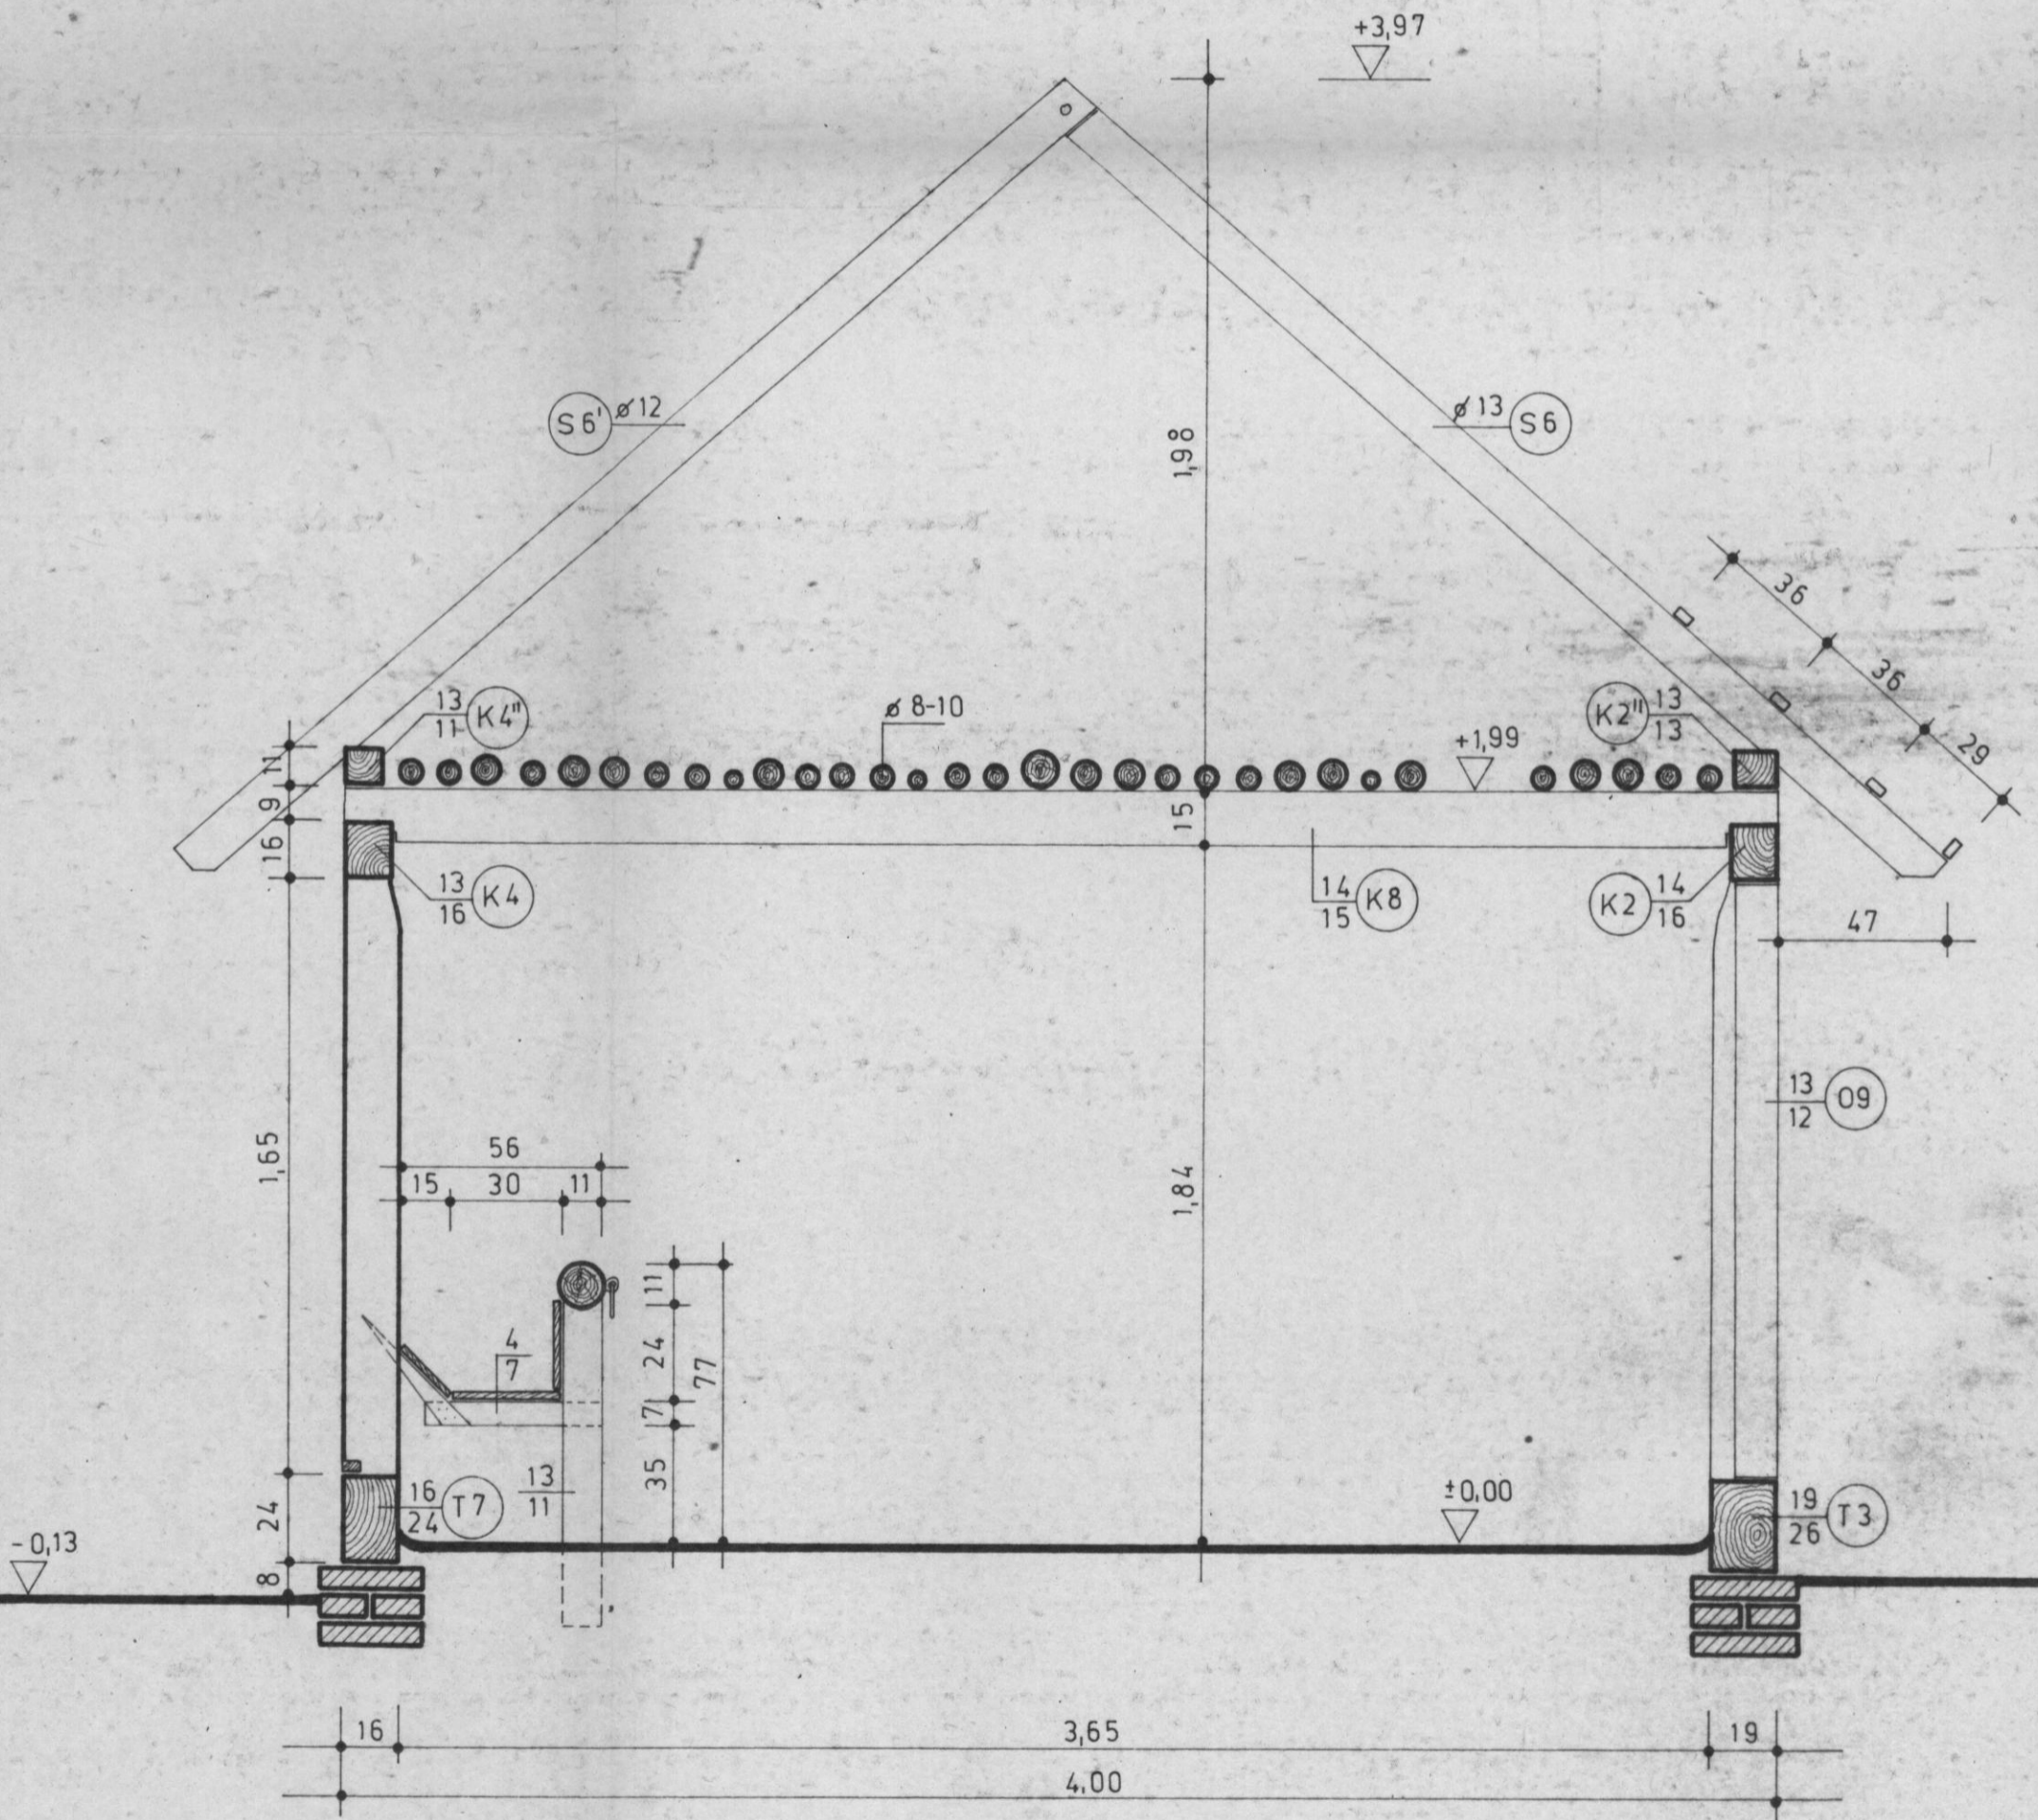

- ⊙ S-S' SZARUFA
- ⊙ K-K' KÖSZORÚ-ÉS KÖTŐGERENDA
- ⊙ A AJTÓ, ABLAK
- ⊙ 1.1 ZSILIPELT BORONAFAL ELEMEL
- ⊙ O OSZLOP
- ⊙ O'-O'' TALPPÁNT
- ⊙ T TALPGERENDA




# SZIN-ISTÁLLÓ-PAJTA BONTÁSI TERVE GÖRGETEG, BÉKE U.7.


KELETI HOMLOKZAT

M=1:20

*Sási János*

Felmérő, szerkesztő, rajzoló: SÁSI JÁNOS múzeológus 1982.

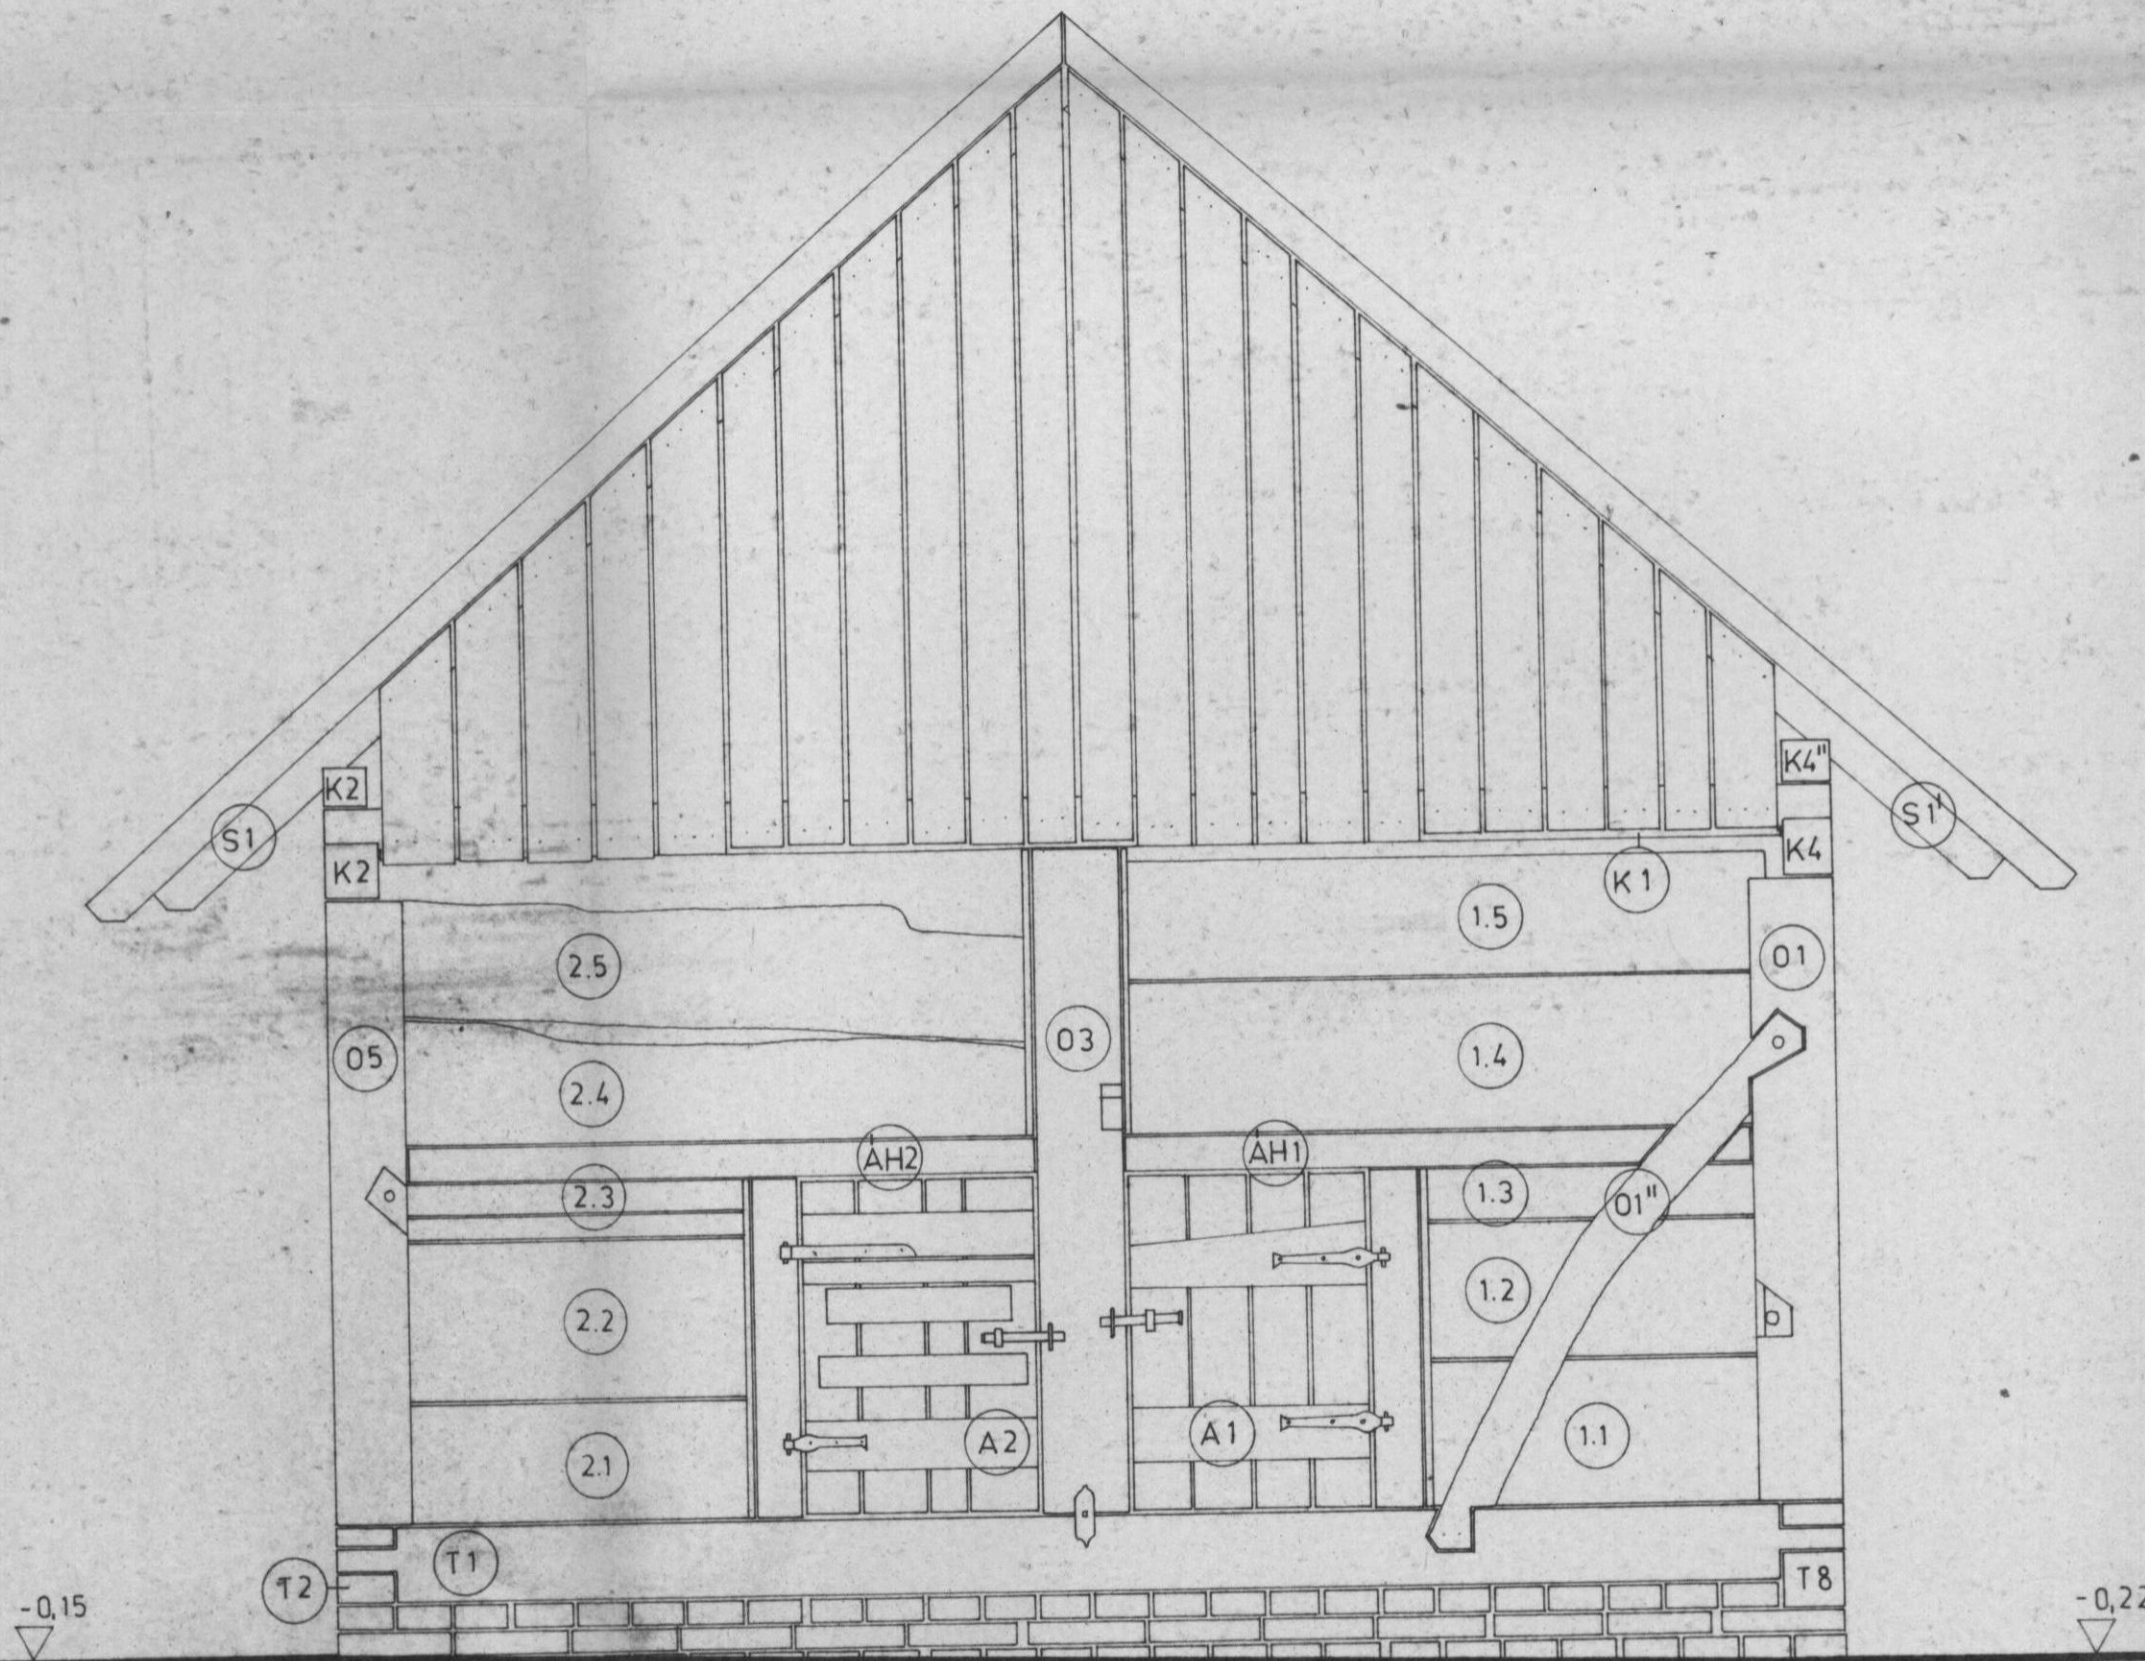

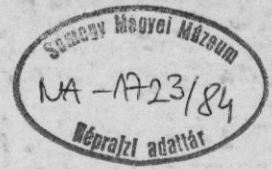

7.

- (SS') SZARUFA
- (K) KÖSZORÚ-ÉS KÖTÖGERENDA
- (O) OSZLOP
- (T) TALPGERENDA



---


# SZIN-ISTÁLLÓ-PAJTA BONTÁSI TERVE GÖRGETEG, BÉKE U.7.

## NYUGATI HOMLOKZAT

M=1:20

Felmérő, szerkesztő, rajzoló: SÁSI JÁNOS múzeológus 1982.



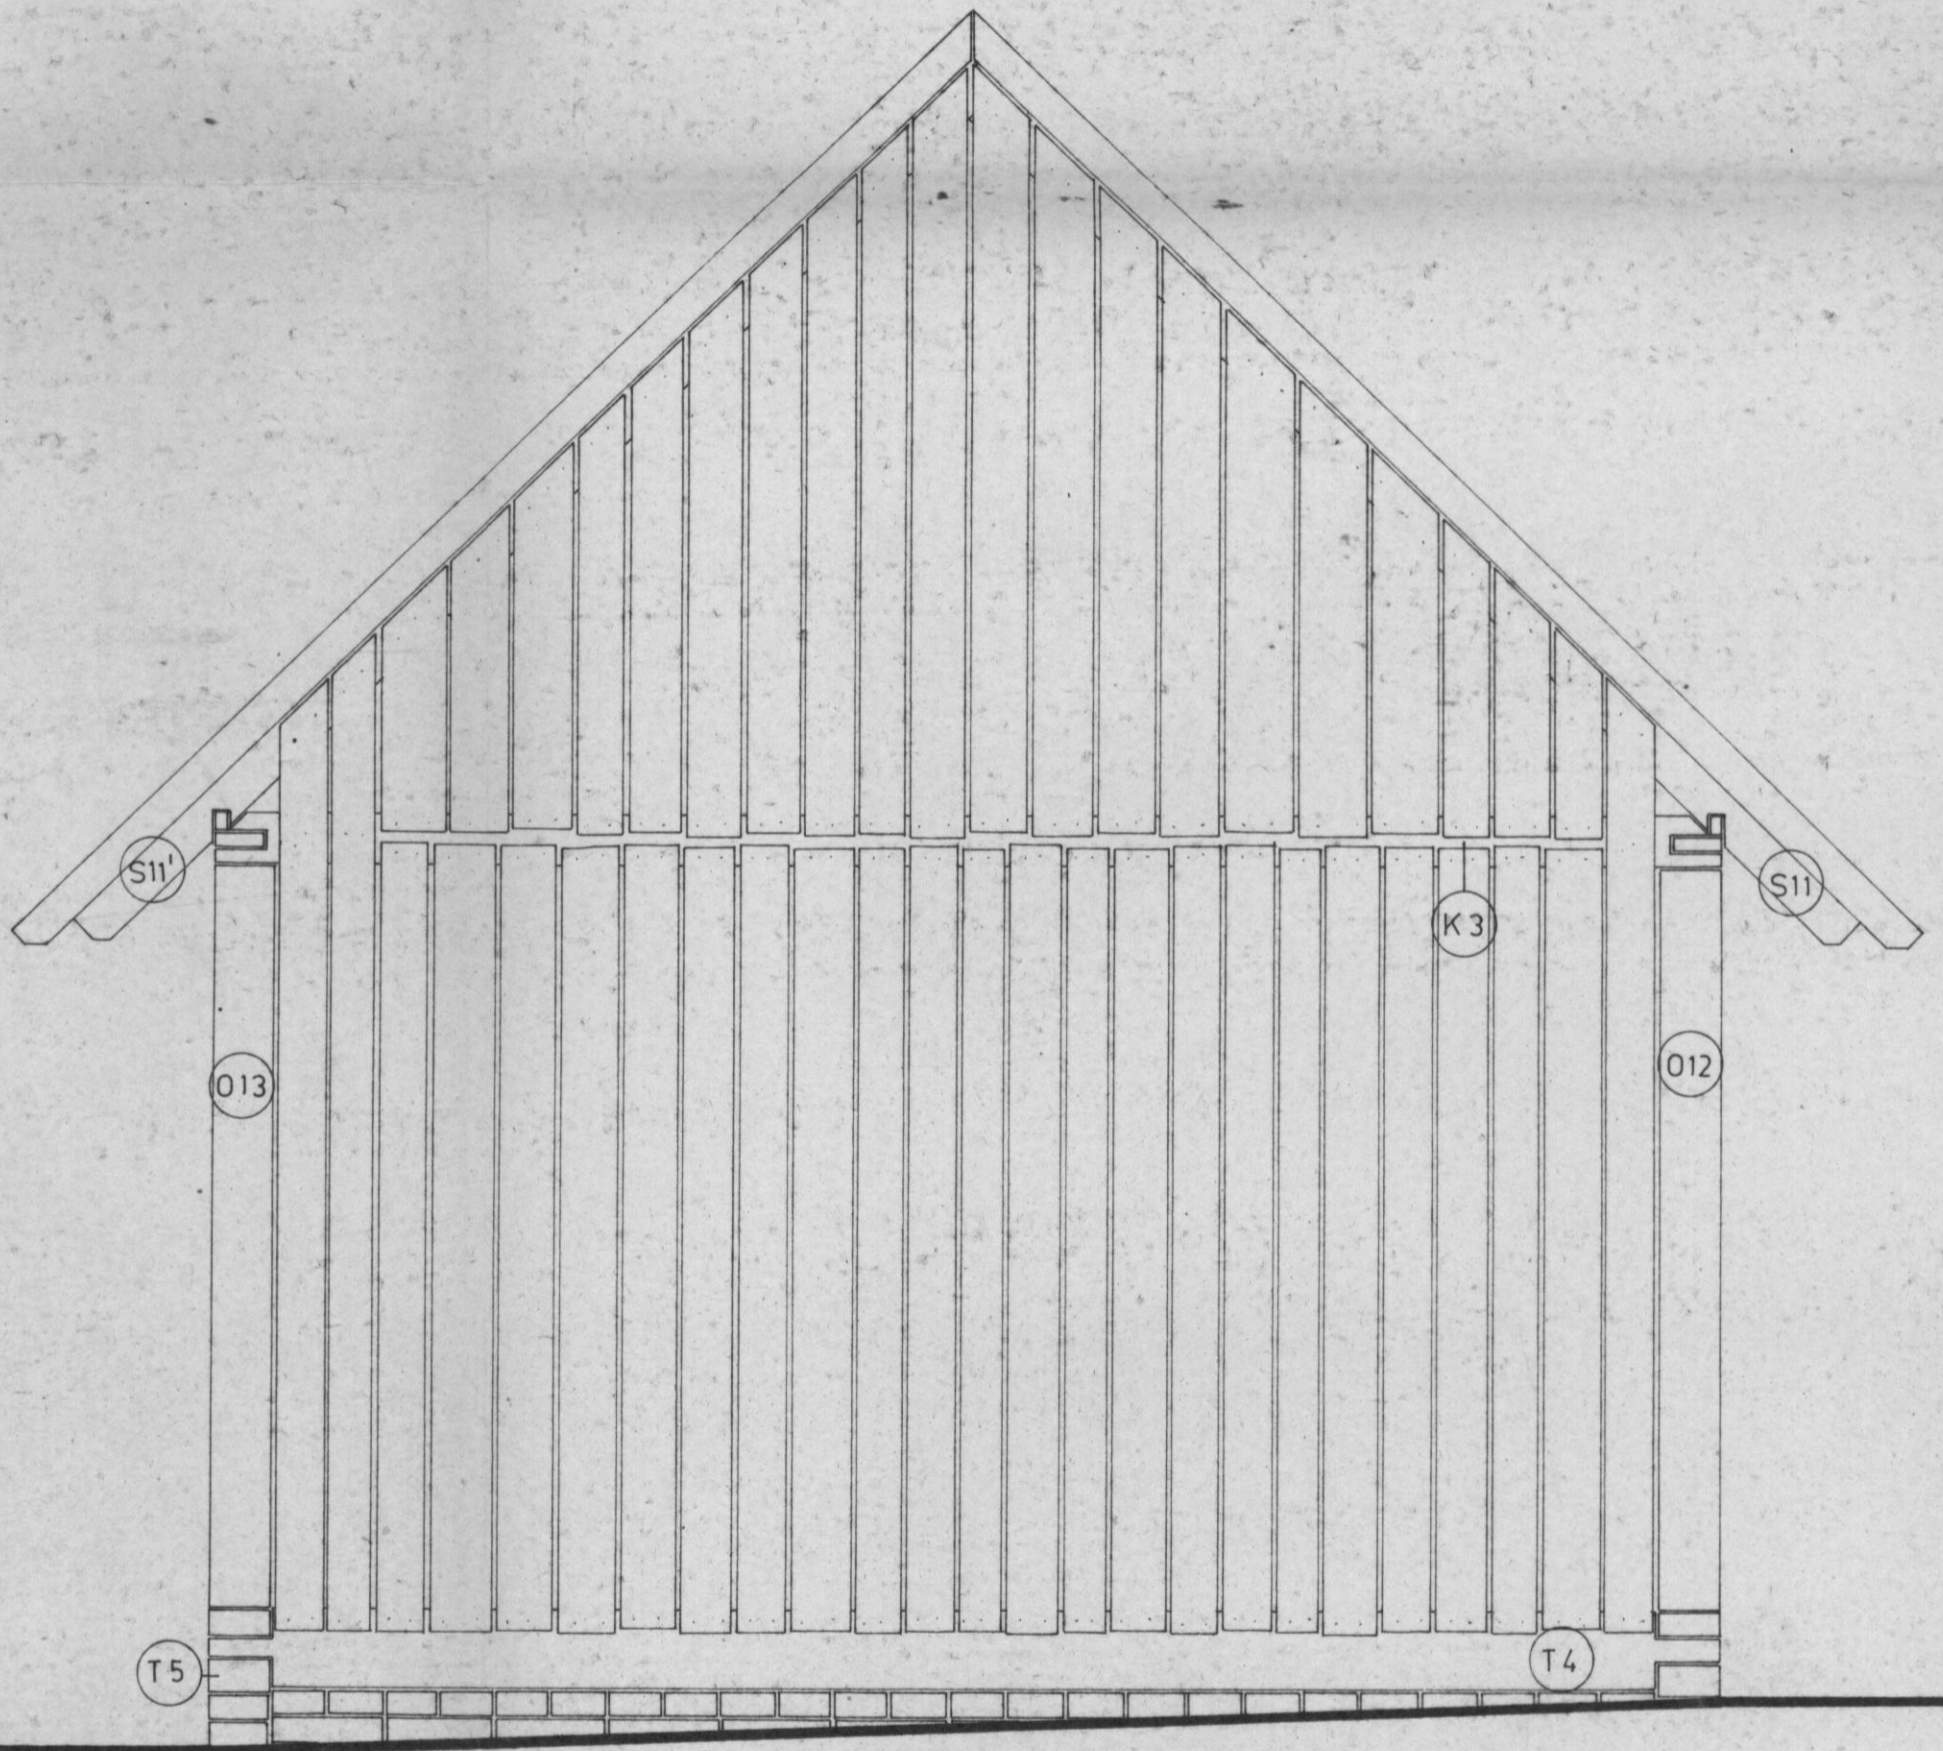




SZÍN-ISTÁLLÓ-PAJTA BONTÁSI TERVE  
GÖRGETEG, BÉKE U.7.



ÁTNÉZETI HELYSZÍNRAJZ

*Sási János*

Felmérő, szerkesztő, rajzoló: SÁSI JÁNOS múzeológus 1982.

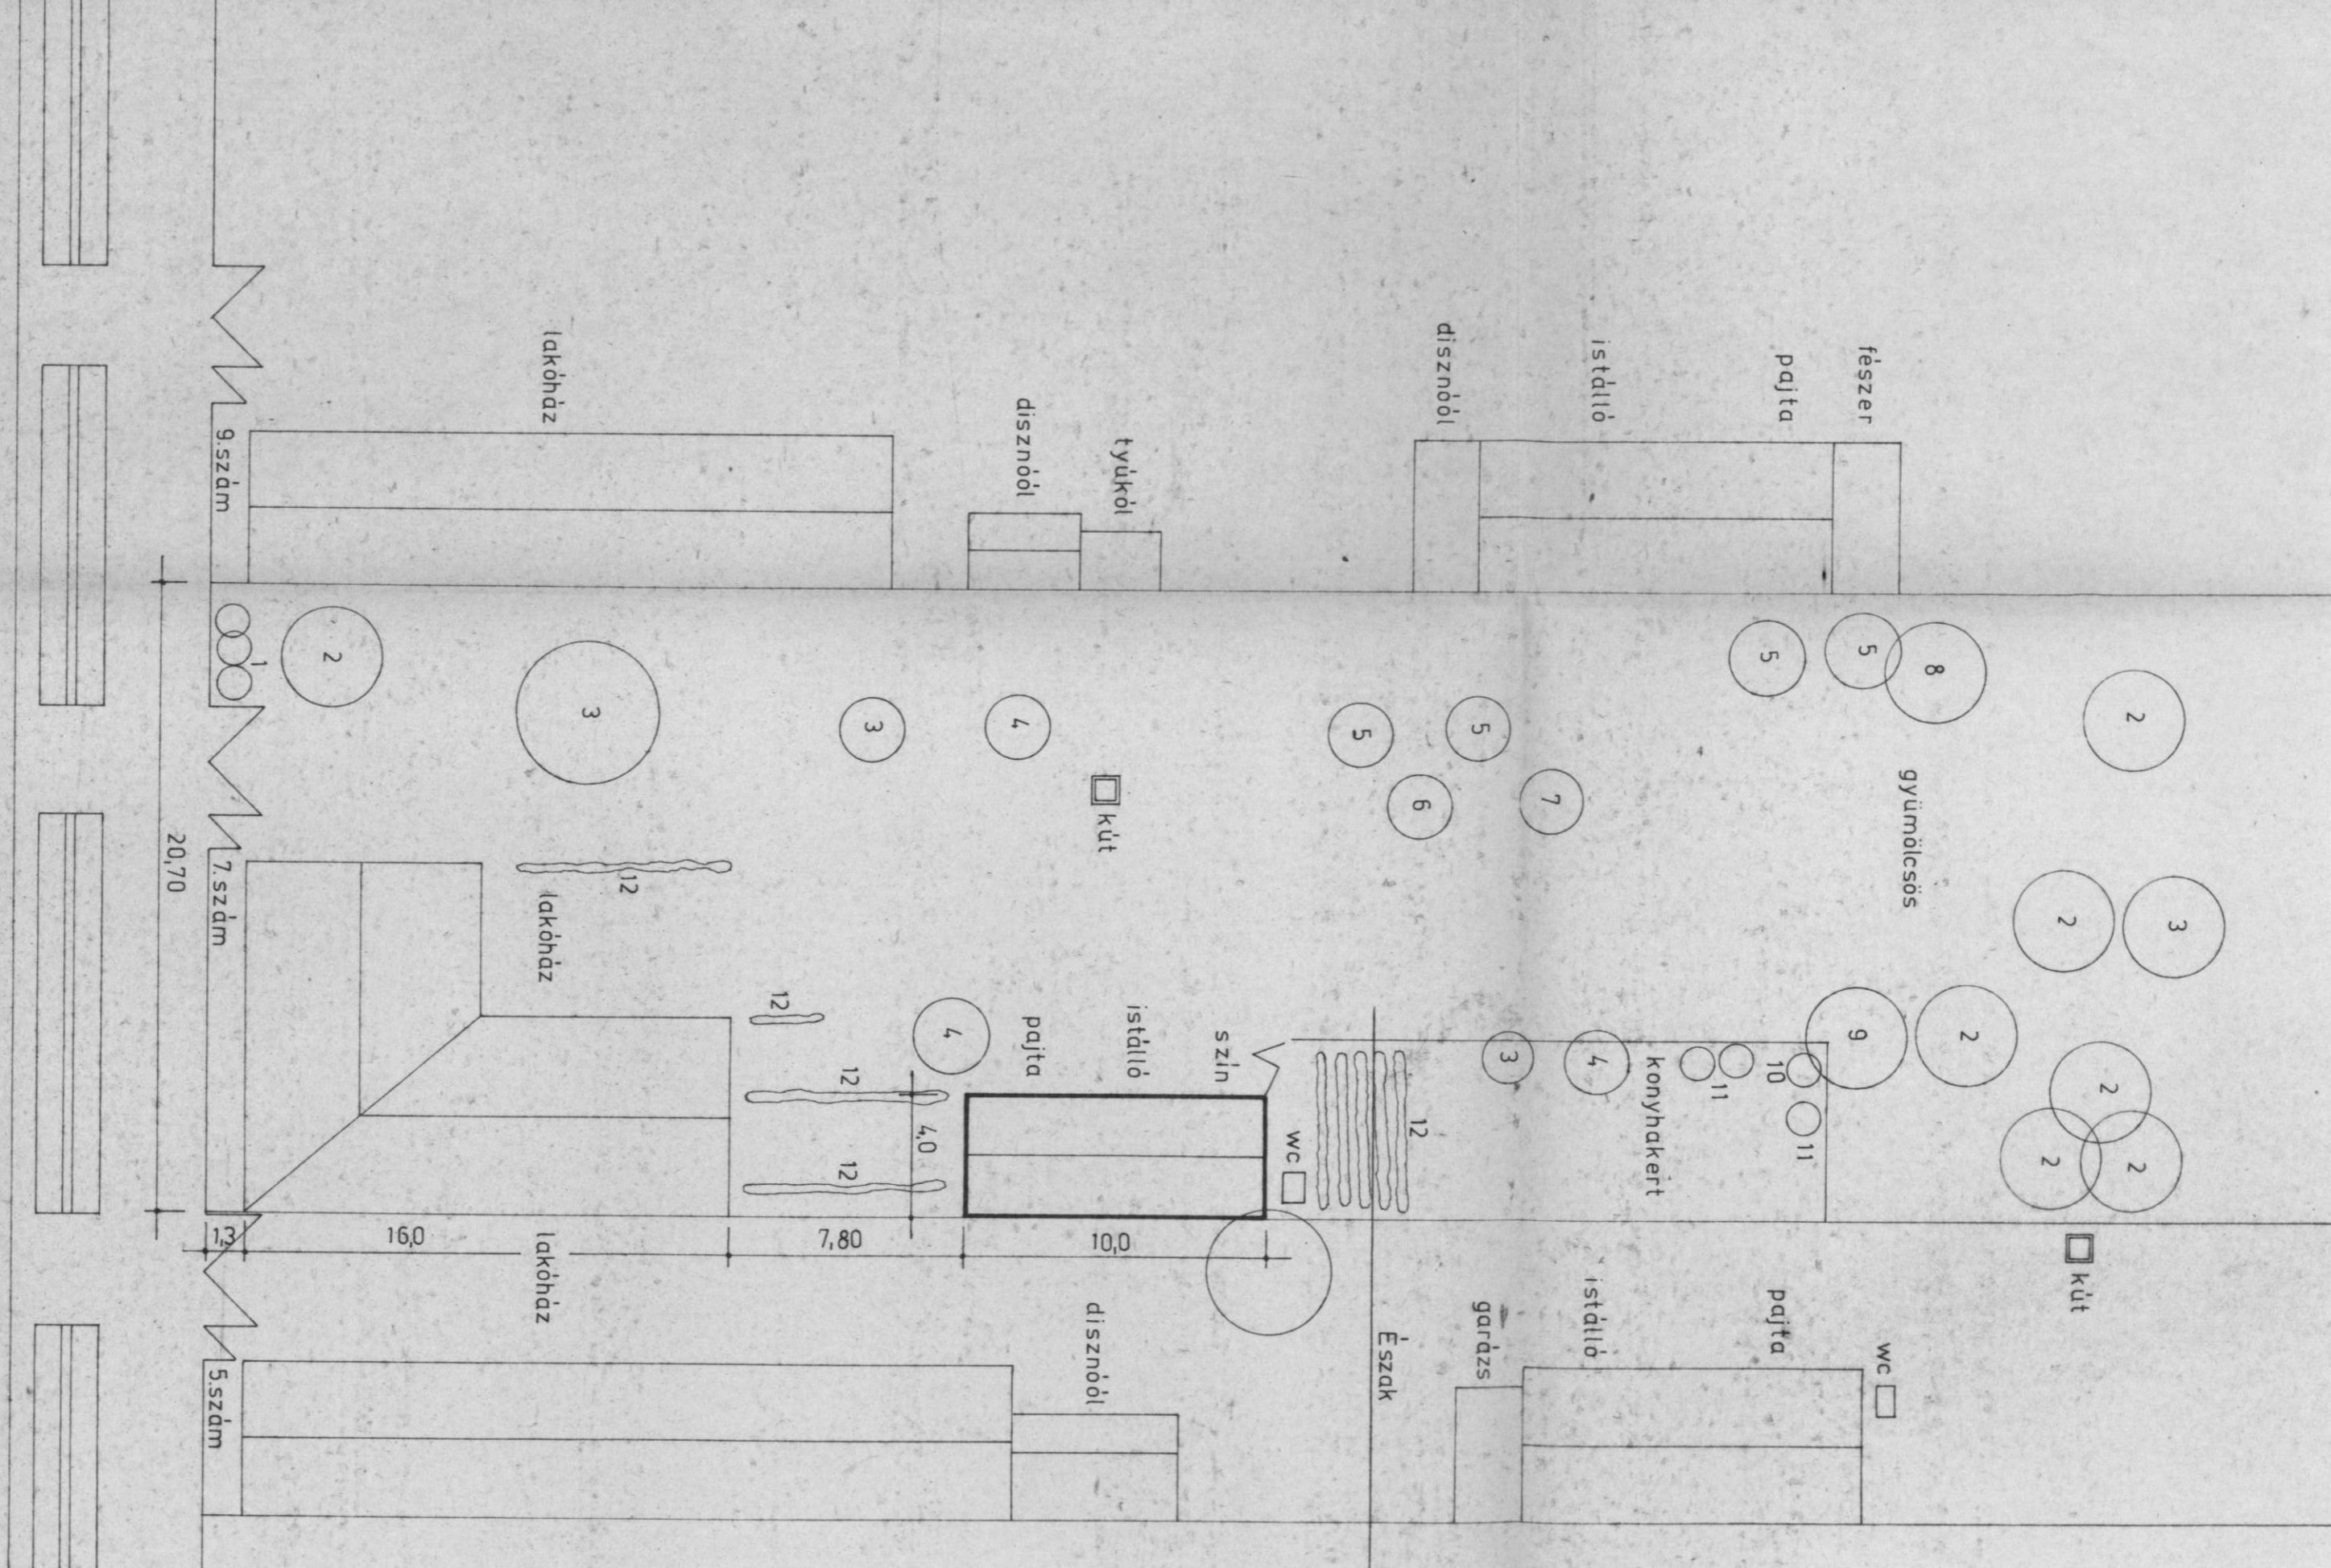

- 1 bukszus bokor
- 2 alma
- 3 cseresznye
- 4 barack
- 5 szilva
- 6 meggy
- 7 dió
- 8 mogyoró
- 9 körte
- 10 egres
- 11 ribizli
- 12 szőlő (lugas)

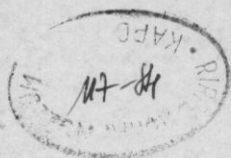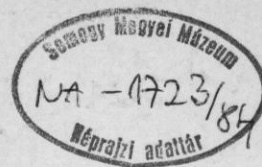

0,08  
7


SZIN-ISTÁLLÓ-PAJTA BONTÁSI TERVE  
GÖRGETEG, BÉKE U.7.

KERESZTMETSZET

M=1:20

Sási János

Felmérő, szerkesztő, rajzoló: SÁSI JÁNOS múzeológus 1982.

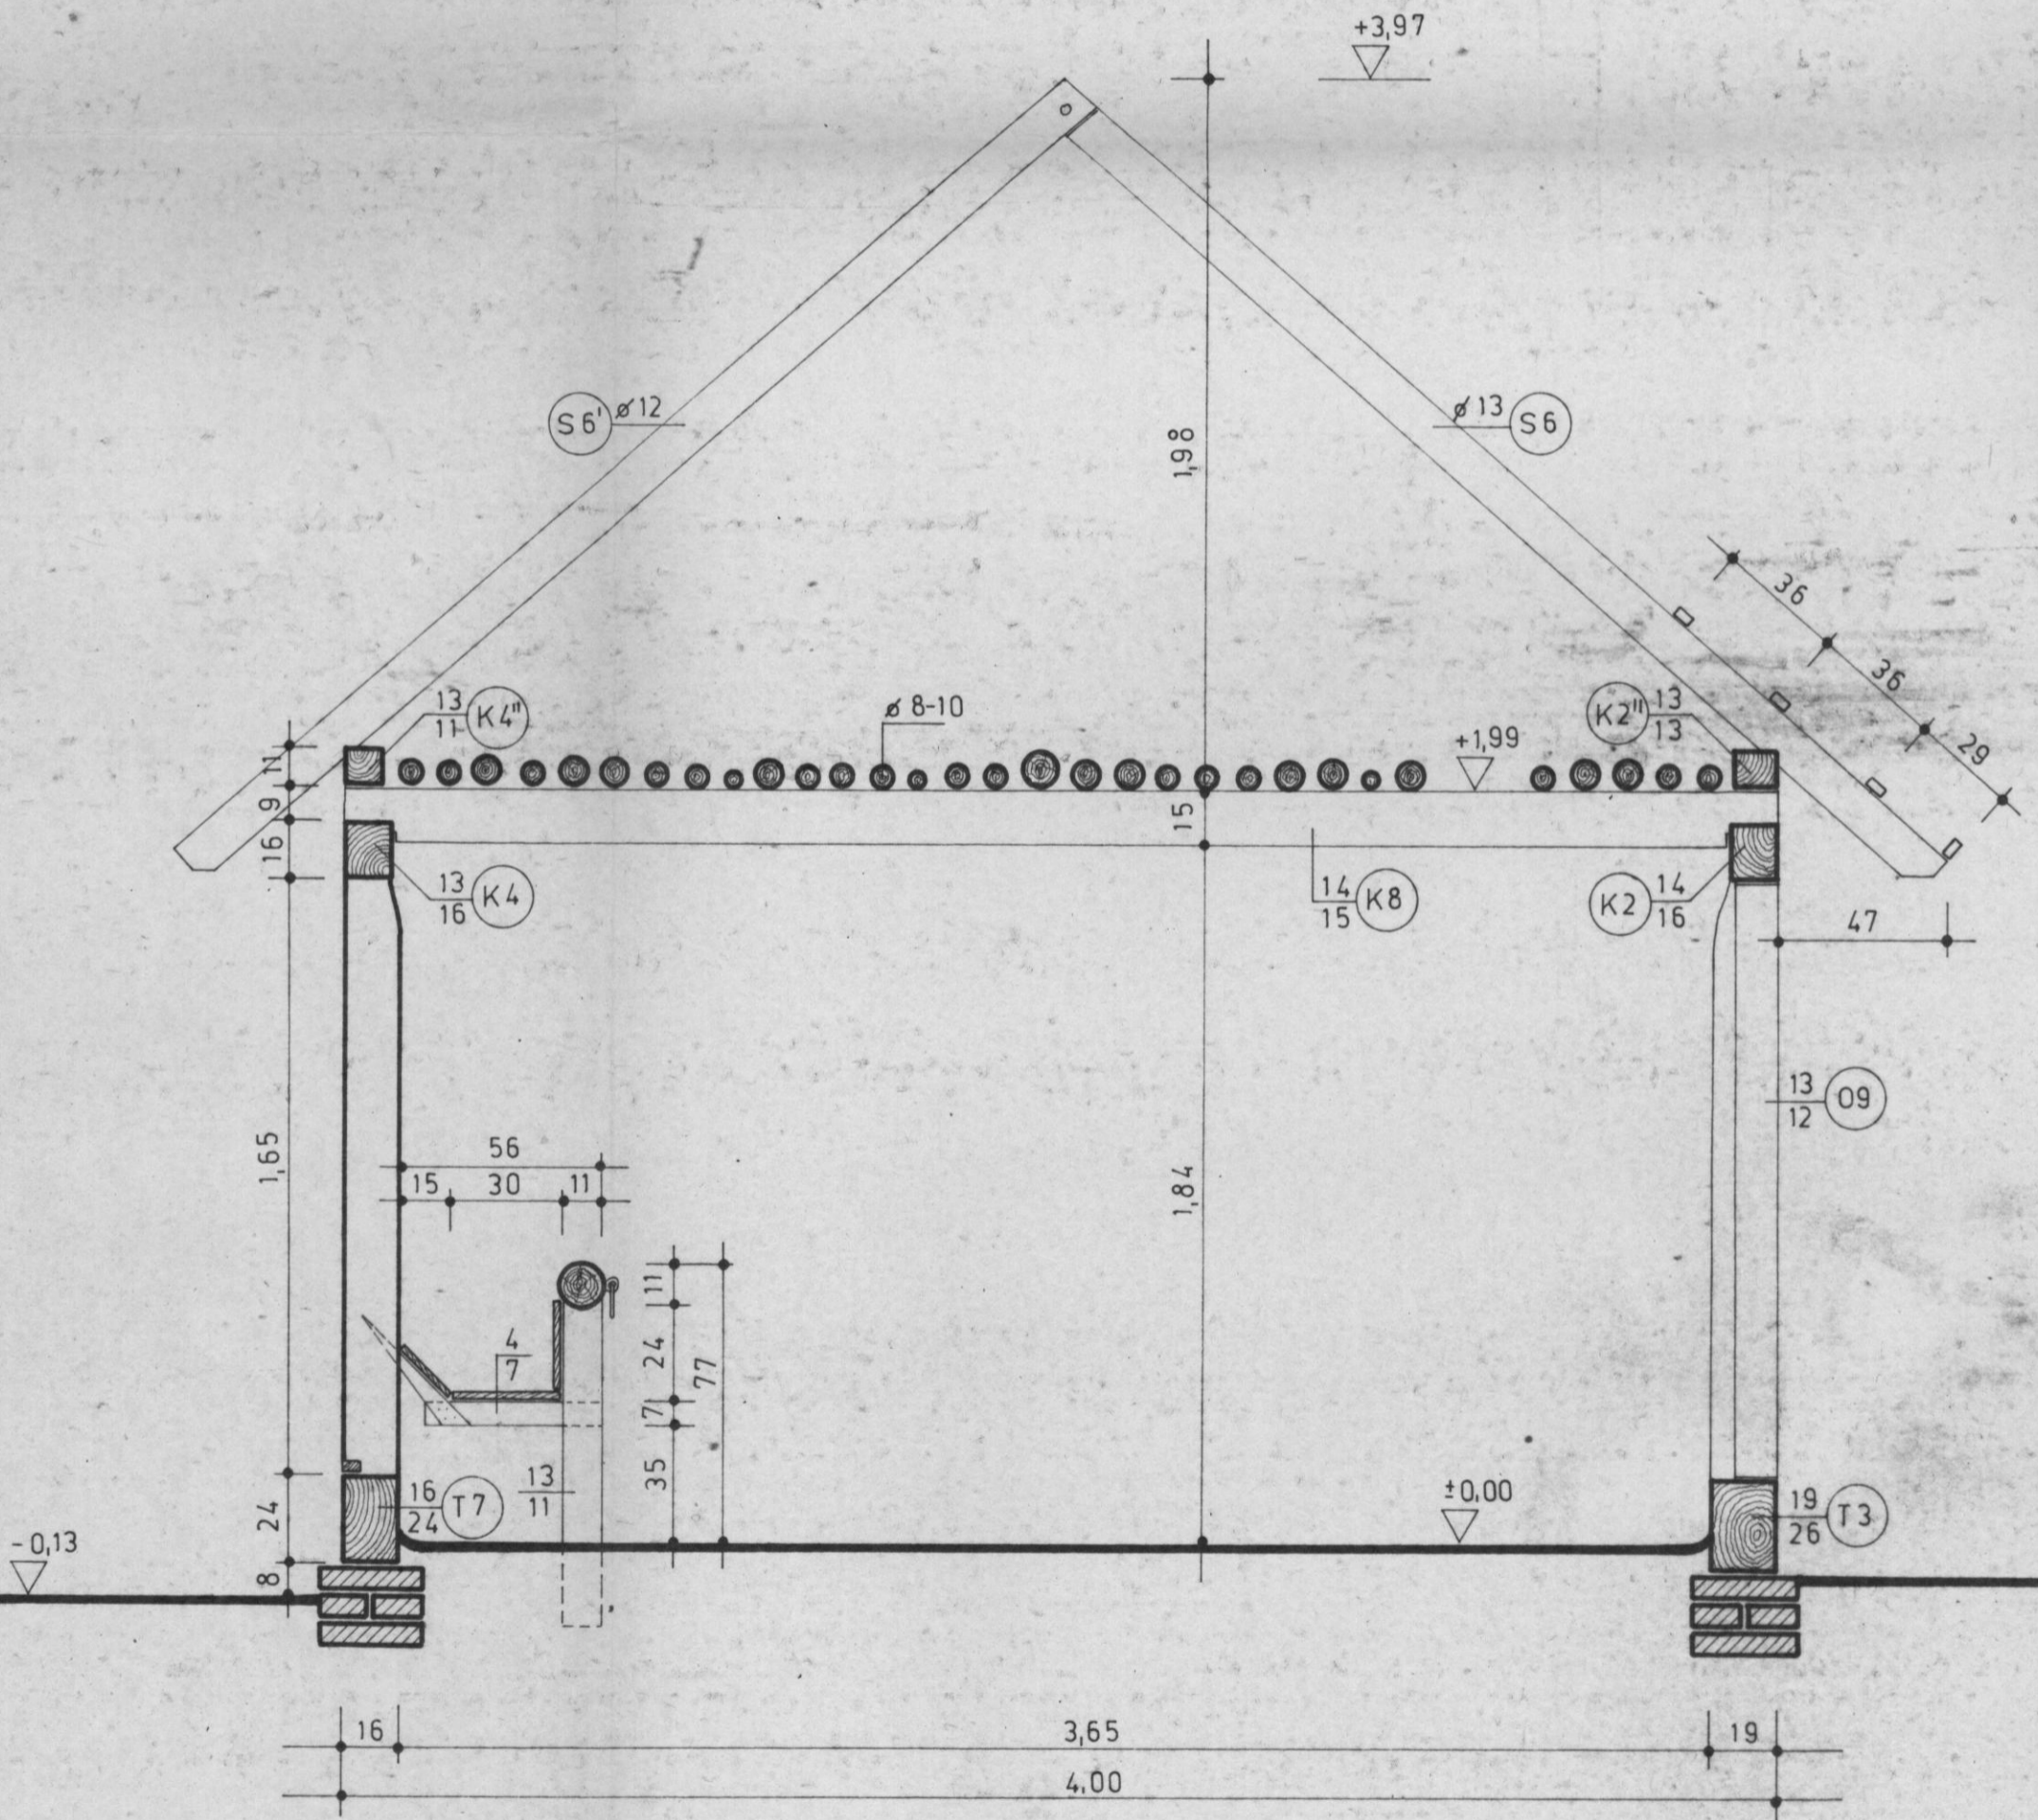

- ⊙ S-S' SZARUFA
- ⊙ K-K' KÖSZORÚ-ÉS KÖTŐGERENDA
- ⊙ A AJTÓ, ABLAK
- ⊙ 1.1 ZSILIPELT BORONAFAL ELEMEL
- ⊙ O OSZLOP
- ⊙ O'-O'' TALPPÁNT
- ⊙ T TALPGERENDA




# SZIN-ISTÁLLÓ-PAJTA BONTÁSI TERVE GÖRGETEG, BÉKE U.7.

KELETI HOMLOKZAT

M=1:20

*Sási János*

Felmérő, szerkesztő, rajzoló: SÁSI JÁNOS múzeológus 1982.

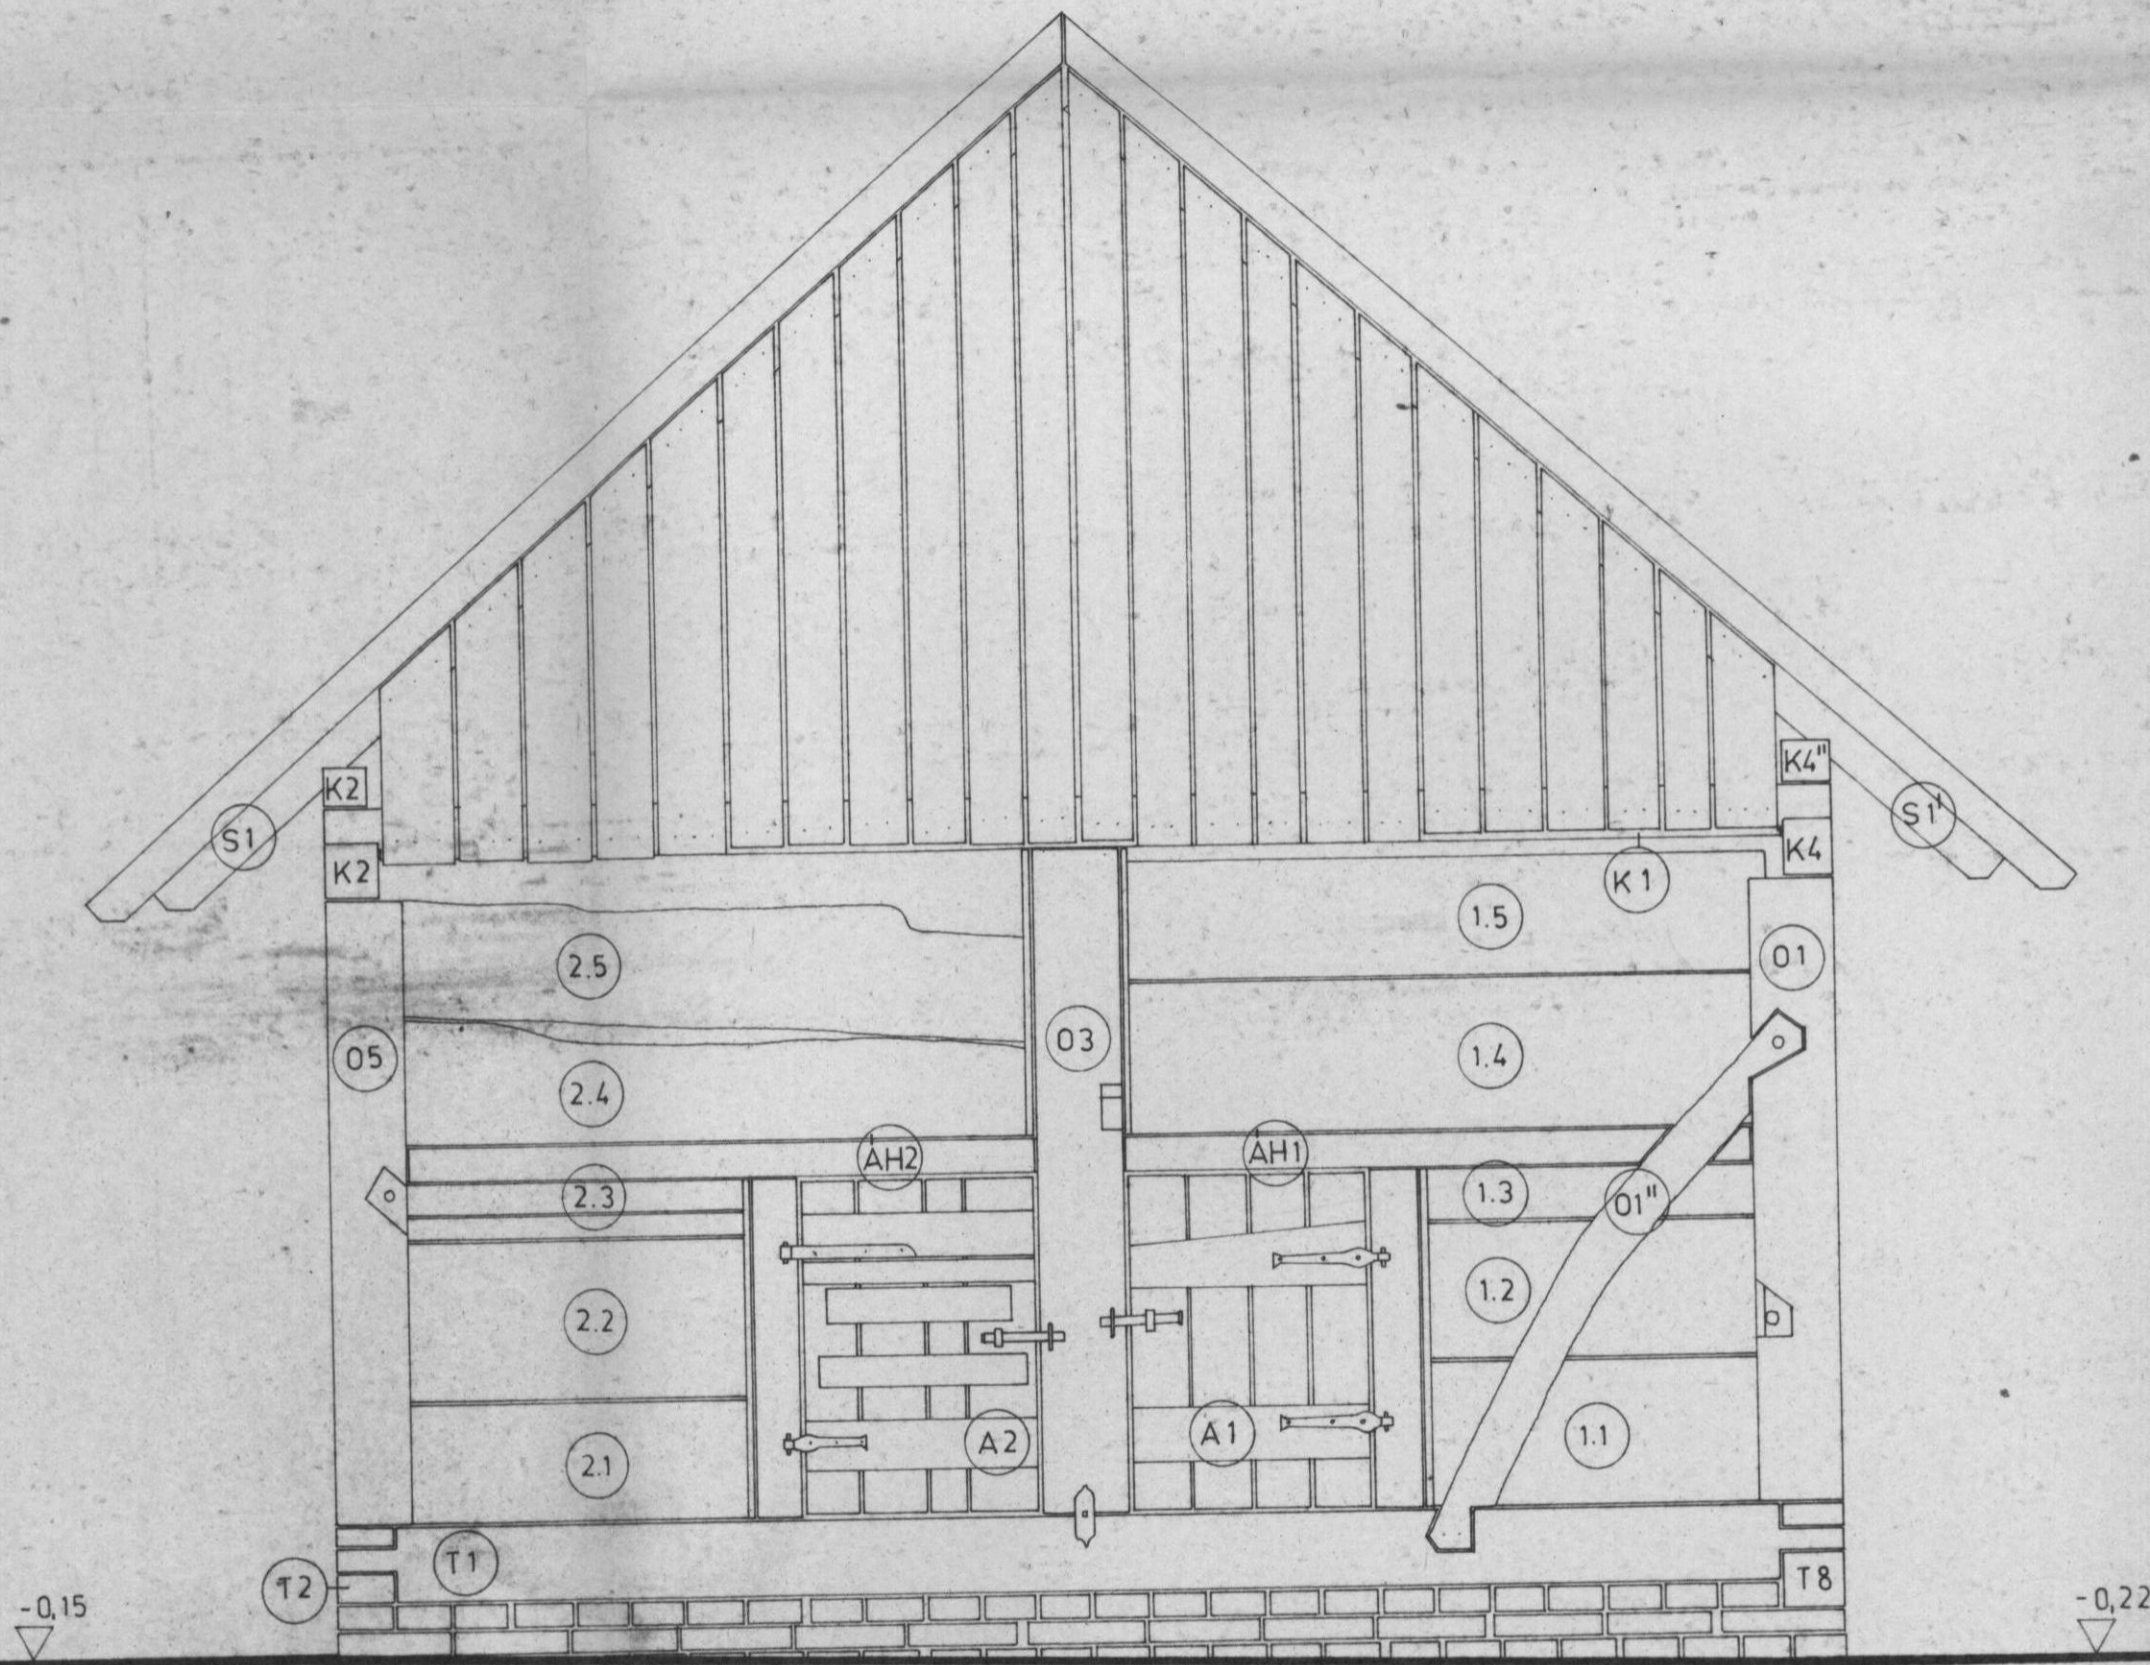

- Ⓢ SZARUFA
- Ⓚ KÖSZORÚ-ÉS KÖTÖGERENDA
- Ⓞ OSZLOP
- Ⓣ TALPGERENDA



SZIN-ISTÁLLÓ-PAJTA BONTÁSI TERVE  
GÖRGETEG, BÉKE U.7.

NYUGATI HOMLOKZAT

M=1:20

*Sási János*

Felmérő, szerkesztő, rajzoló: SÁSI JÁNOS múzeológus 1982.



