

Somogy Megyei Múzeum
 UA-206A
 Néprajzi adattár

--	--	--	--

Somogy Megyei Múzeum
 UA-206A
 Néprajzi adattár

GYŰJTŐ: SASI FÁKOS
 GYŰJTÉS IDEJE: 1990.

TART.: KISBÁTONNITELER (SZESNÖG)

1990

--	--	--	--	--	--	--	--	--	--	--	--	--	--	--	--	--	--	--	--

FOLKLORI MŰTART: SZERNA

SZÁM MŰTART: XXXIV

LEGTALÁN:




HALASPACK RT.

IV. KISEBJOM TELEK
1. LAKÓHÁZ


(KÖZIGAZT. NÉLKÜL?)



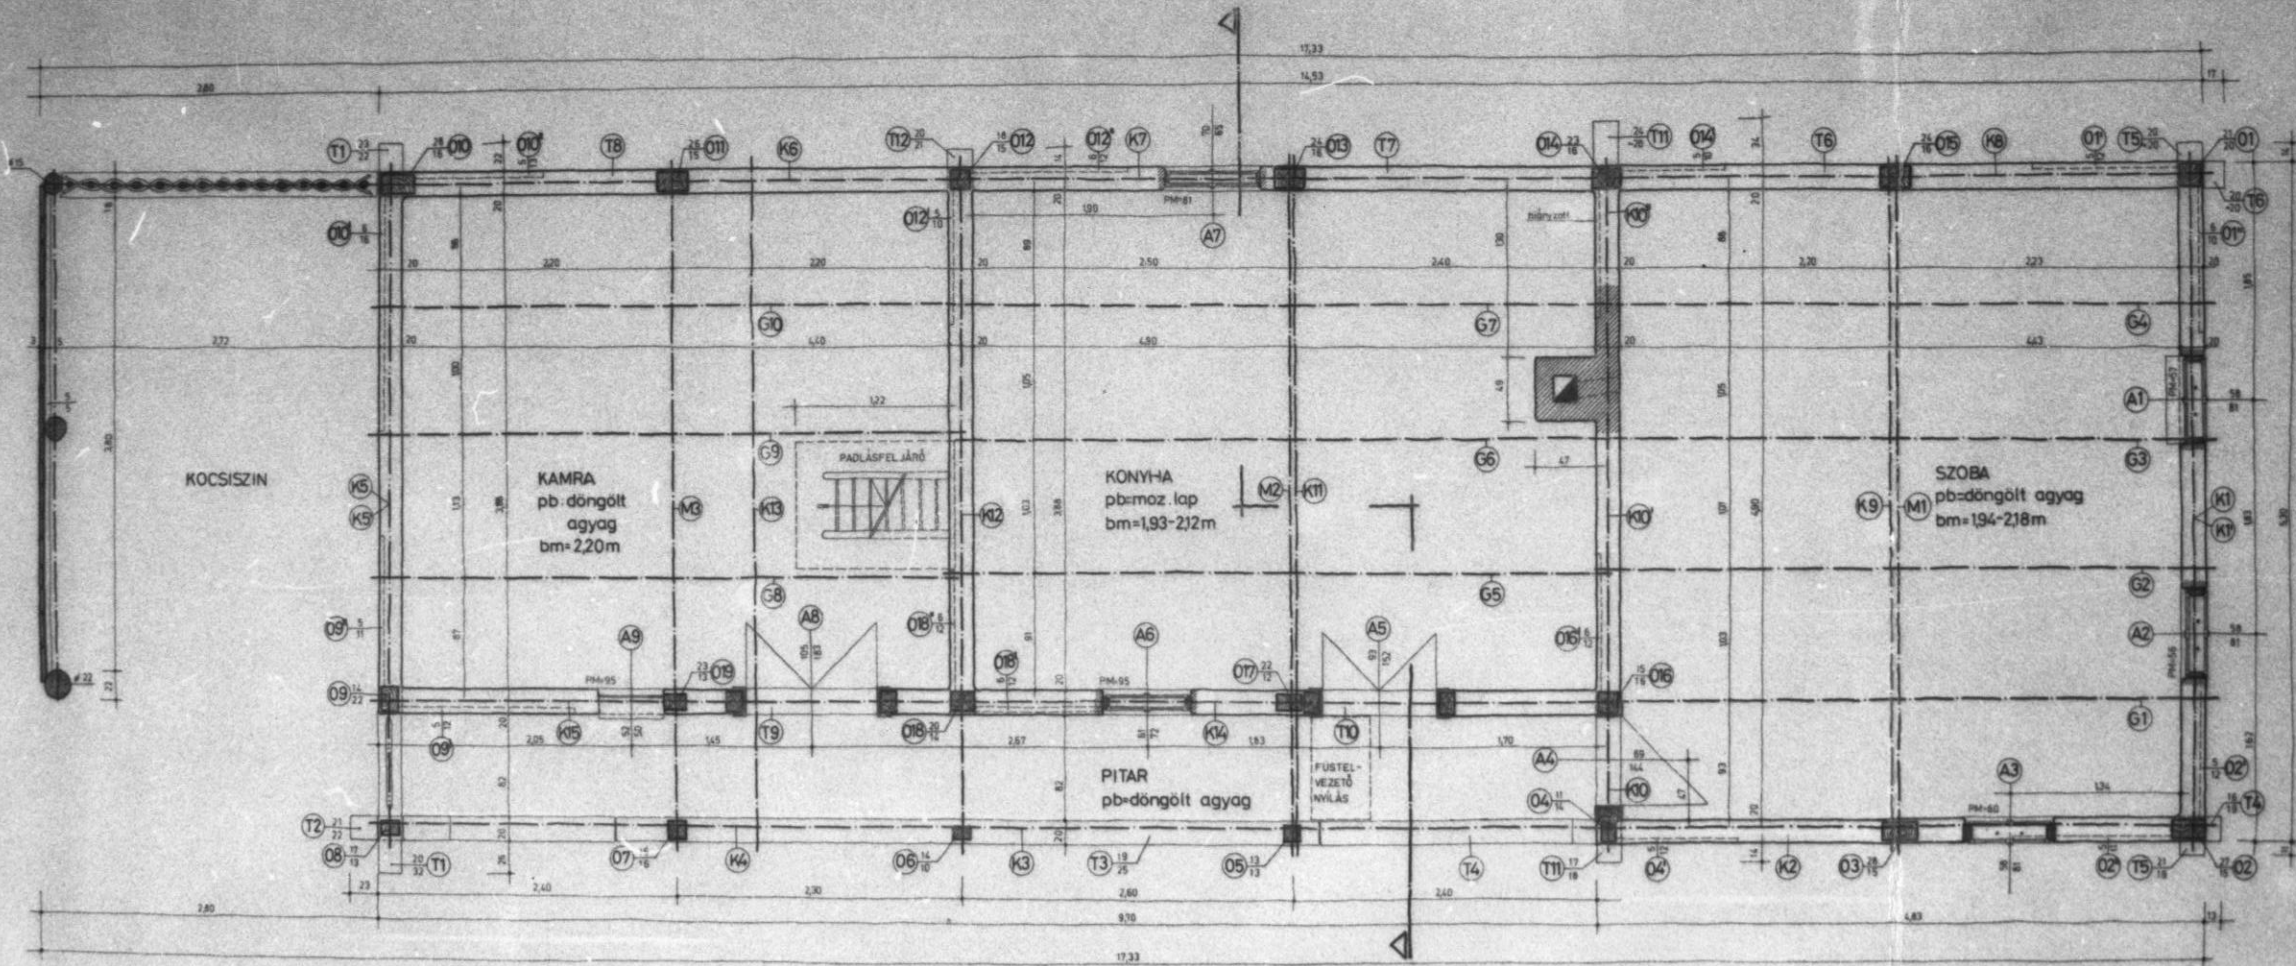

IV. KISBAJOMI TELEK
1. LAKÓHÁZ



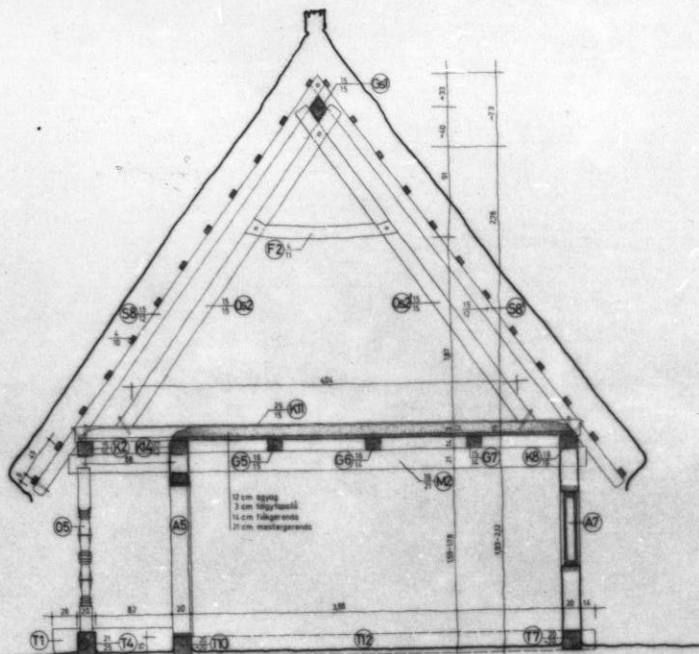

- Ⓒ Gerincselemen
- Ⓕ Fogópárt (kakasúfő)
- Ⓖ Szarufa
- Ⓓ Oltószár
- Ⓖ Kaszorú- és kötőgerenda
- Ⓖ Födémgerenda
- Ⓖ Mestérgerecs
- Ⓓ Oszlop
- Ⓖ Ajtó, ablak
- Ⓖ Talpgerenda
- téglák


Somogy megyei Múzeumok
Igazgatósága Kaposvár, Rippel-R. H.

Megnevezés	MEGYI ÁLLAMTULAJDONOS ÉPÜLET	Méretszám	4
Hely	KAPOSVÁR, KISSZUTYI L. U. 14.	Terület	1000 m ²
Műve megnevezése	MEGRENDELÉSEK	Művelet	1.20
Építési év	1937	Építési költség	1000000
Építési költség	1000000	Építési költség	1000000

IV. KISBORDAI TELEK
1. LAKÓHÁZ
JK-1 HOMLOKZAT

(KEMÉNY NÉLKÜL?)



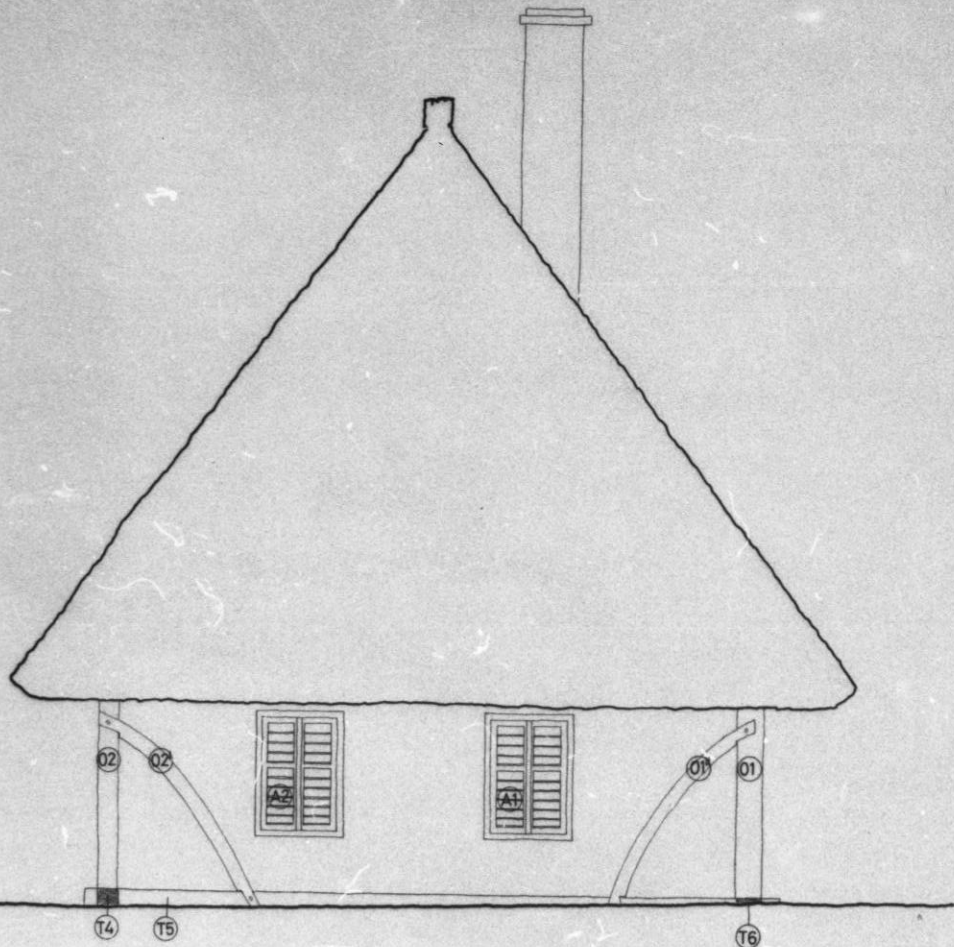

- ⊖ Talpgerenda
- ⊖ Oszlop
- ⊖ Talppánt
- ⊖ Ablak


Somogy megyei Múzeumok
Igazgatósága Kaposvár, Rippl-R. tér

Megnevezés:	NÉPI JELLEGŰ LAKÓHÁZ (N.J.)	Rajzsám:	5
Hely:	KISBAJOM, KOSSUTH L. U. 144.	Szervező:	barthás terv
Rajz megnevezése:	KELETI HOMLONZAT	Méretarány:	1:20
Fejmű:	Szerkesztő:	Rajzoló:	Meit.
Sápi J. Trunk K.	Sápi J.	Sápi J.	1977.IV.

IV. KISBAJOMI TELEK
1. LAKÓHÁZ
DNY-I HOMLOKOLDAT

(KEMÉNY, AG, AG. JELŰ NÉLK,
KOCSISZÍN NÉLKÜL!)




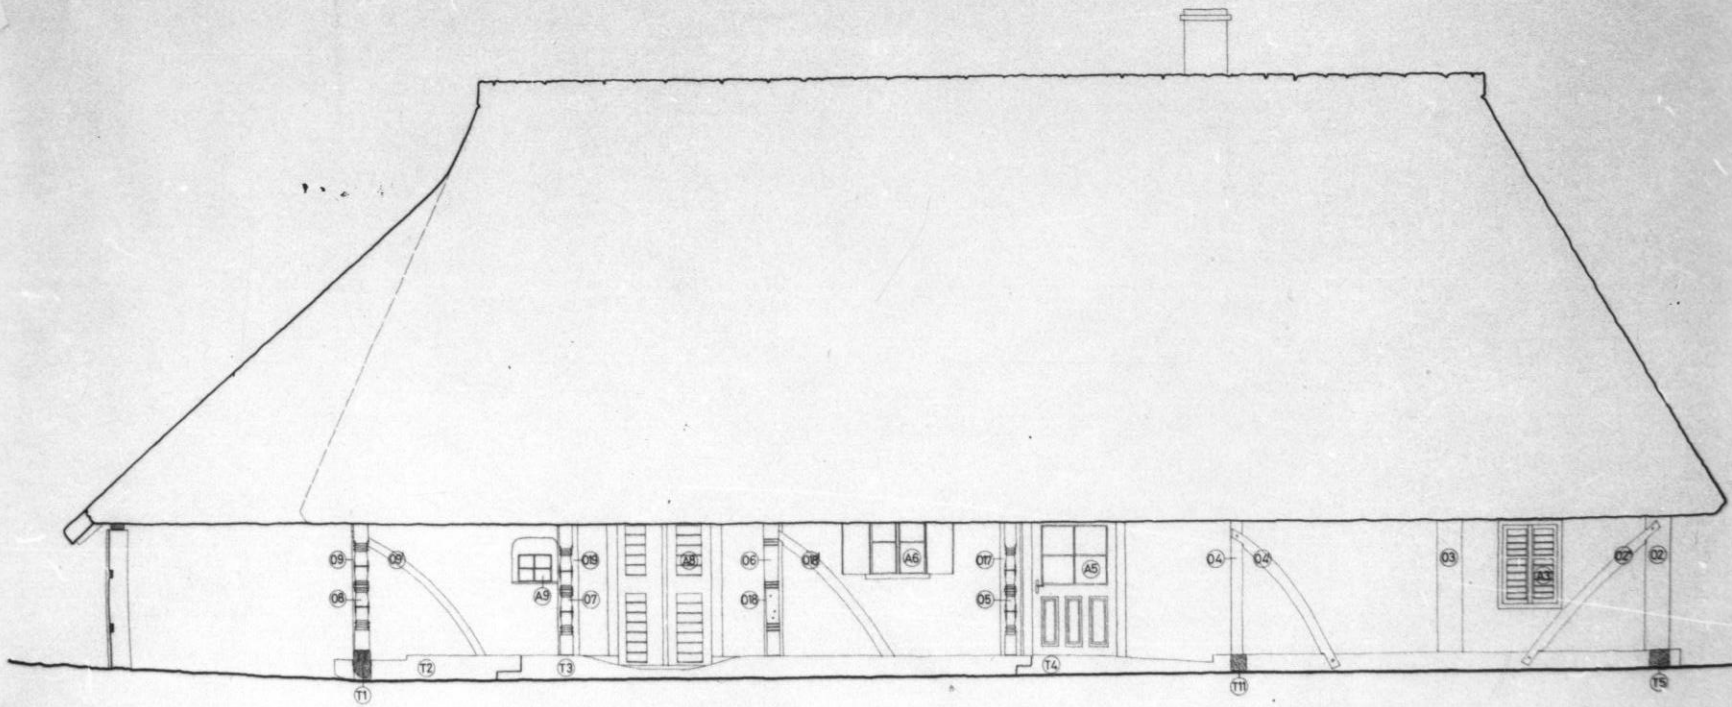

IV. KISBÁNOMI TELEK
A. LAKÓHÁZ
ÉK-i HOMLOKZAT




(Kocsisrivi, Kémény, st. jelű ABKAK NEMZETL.)

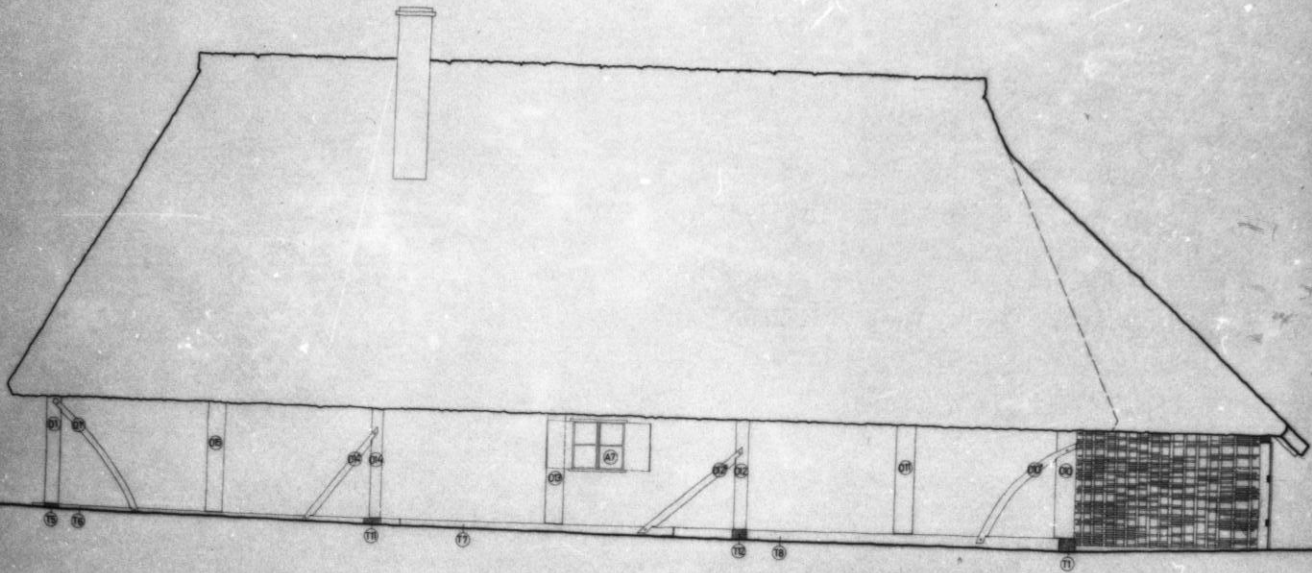

IV. KISBÁNYAI TELEK
1. LAKÓHÁZ
ÉNYI HOMLOKZAT



(KÉMÉNY NÉMETI)

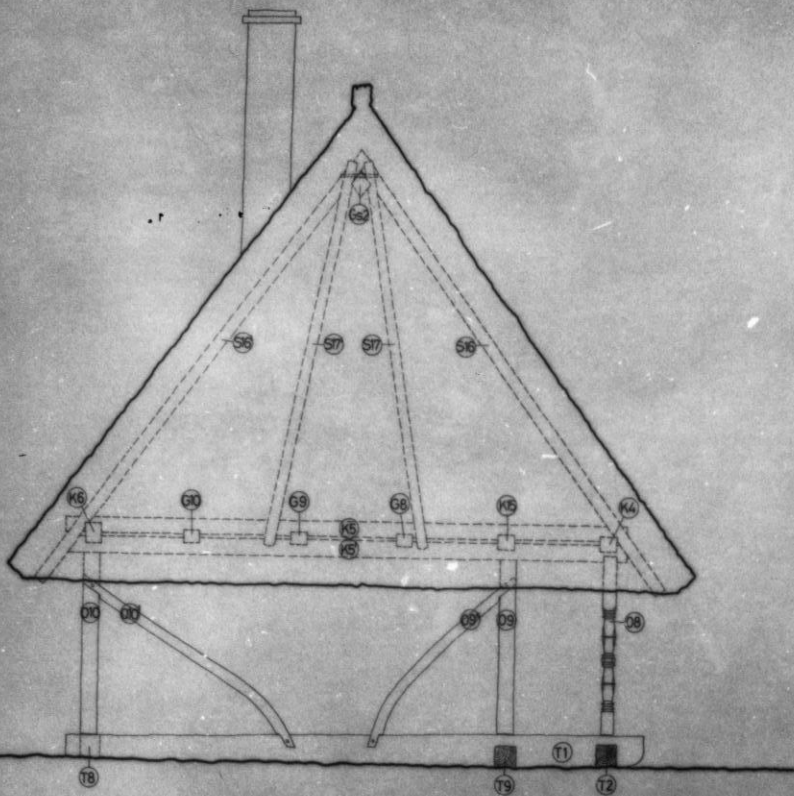


- (G) Gerincszelvény
- (S) Szarufa
- (K) Kiszárú-és kötőgerenda
- (G) Födémgerenda
- (D) Oszlop
- (V) Talppont
- (T) Talpgerenda

Somogy megyei Múzeum
Igazgatósága Kaposvár, NY

Műnevezés NÉPI JELLEGŰ LAKÓHÁZ (NY)			
Név KISBAJON, KISSÜTH L. U. 144.			
Napi megnevezés NYUGATI HORNOKHÁZ			
Építési év 1928	Építési hely Kaposvár	Építési terület 1000 m ²	Építési költség 10000 Ft
Építési mód Kő	Építési technika Kő	Építési stílus Kő	Építési anyag Kő

IV. KISBRNOMI TELEK
4. DÍSZNÓBOL

(ZSÚPFEDÉS!)

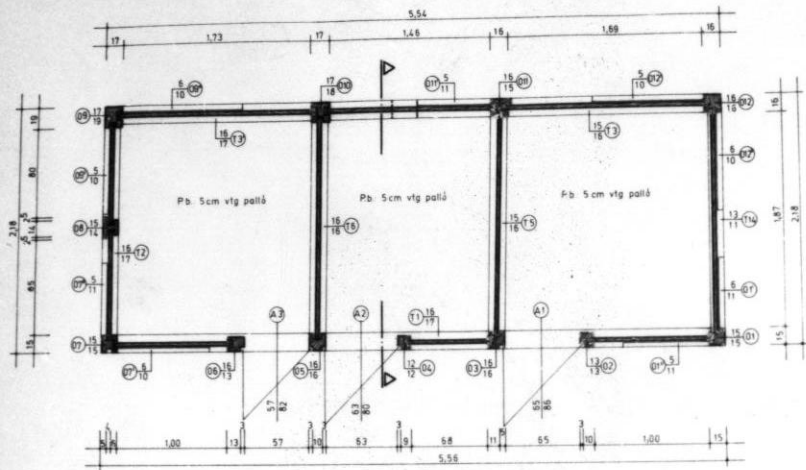

- Ⓐ AJTÓ
- Ⓢ TALPPANT
- Ⓣ OSZLOP
- Ⓣ TALPGERESEDŐ

DISZNÓÓL BONTÁSI TERVE 2
 KISBAJOM, Petőfi u. 251.
 Alaprajz M=1:20



Falmérszerkesztő, rajzoló GÁSI JÁNOS műszakiépítész 1985

IV. KISBODMI TELEK

4. DÍSZNŐL

(ZSÍRFEDEÉS!)

hódfarkú cserép
 tetőléc
 szarufa
 sározsás
 fodémpalló
 fodémgerenda

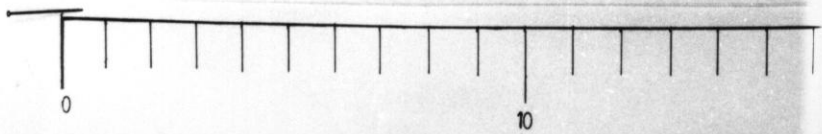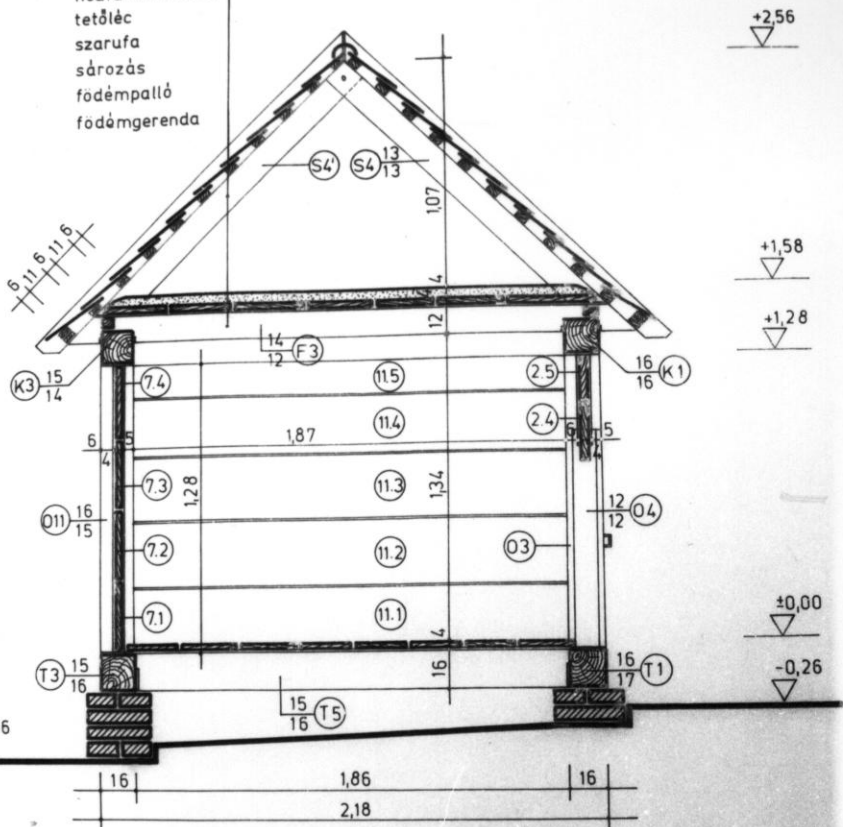


IV. KISBÁNOMI TELEK

4. DISZNÓL

ÉK-I HOMLOKZAT


(ZSÚPFEDÉS!)

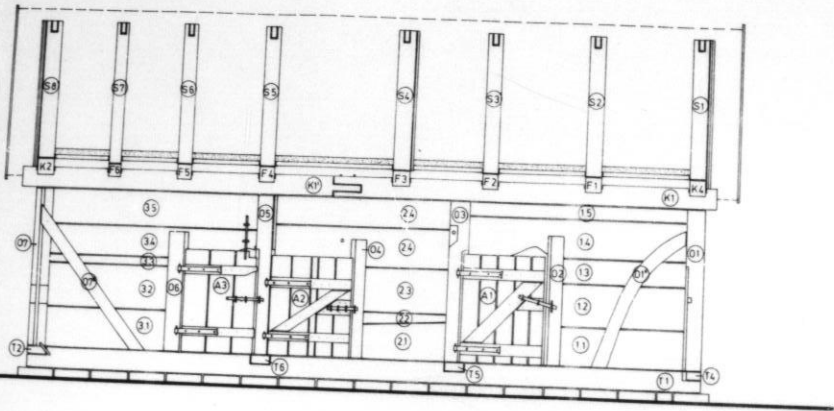


- Ⓢ SZARUFA
- ⓕ FÖDÉMGERENDA
- Ⓚ KÖSZÖRÜGERENDA
- Ⓐ AJTÓ
- Ⓛ ZSILIPELT BORONAFAL ELEMELI
- Ⓣ TALPPÁNT
- Ⓞ OSZLOP
- Ⓣ TALPGERENDA

DISZNÓÓL BONTÁSI TERVE 5
 KISBAJOM, Petöfi u. 251.
 Keleti homlokzat M=1:20

Sási János
 Felmérés, szerkesztés, rajzolás SÁSI JÁNOS műszaki rajzoló 1985

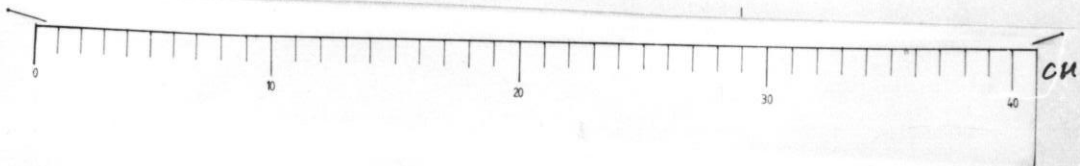

IV - KISBAJOMI TELEK
4. DISZNÓBÓL
JK-i HOMLOKZAT
(ZSÚPFEJÉS!)

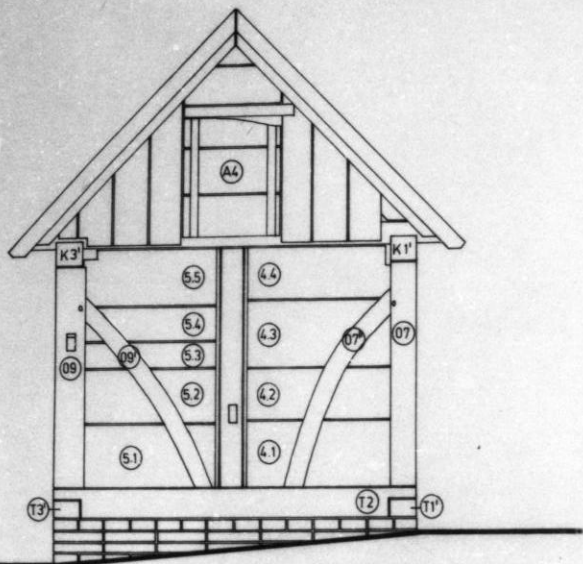

- Ⓐ AJTÓ
- 4.1 ZSILIPELT BORONAFAL ELEMEI
- 0' TALPPÁNT
- ⓪ OSZLÓP
- Ⓘ TALPGERENDA

DISZNÓÓL BONTÁSI TERVE 6.
 KISBAJOM, Petőfi u. 251.
 Déli homlokzat M=1:20

Felmérő, szerkesztő, rajzoló: SÁSI JÁNOS múzeológus 1985


0 CH

10

20

30


IV. KISBENJOMI TELEK
II. DISZNÓBL-
DNYI HOMLOKZAT
(ZSŰPFEDÉS!)

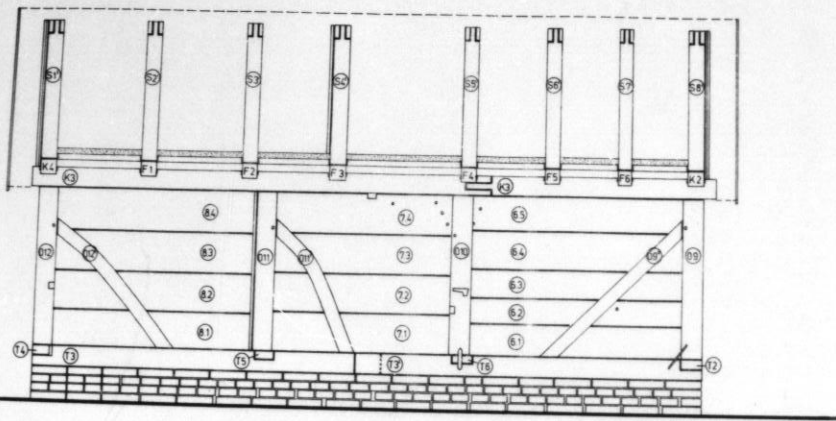

- Ⓢ SZARUFA
- ⓕ FÖDÉGERENDA
- Ⓚ KOSZORÚGERENDA
- Ⓣ ZSILPÉLT BORONAFAL ELEMEI
- Ⓣ TALPPÁNT
- Ⓣ OSZLOP
- Ⓣ TALPGERENDA

DISZNÓÓL BONTÁSI TERVE 7.
 KISBAJOM, Petőfi u. 251.
 Nyugati homlokzat M=1:20


Felmérő, szerkesztő, rajzoló: SÁSI JÁNOS műzeológus 1985.

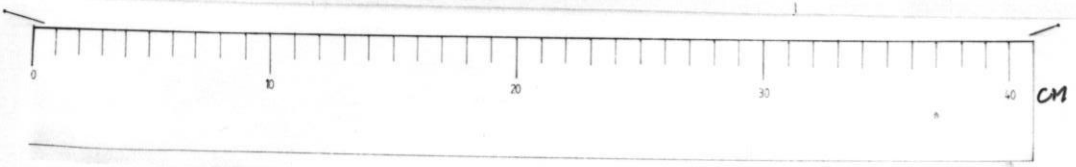

IV. KISBANDONI TELEK
N. DISZNÓÓL

ÉNY-I HOMLOKZAT


(ZSÚPFEDÉS!)

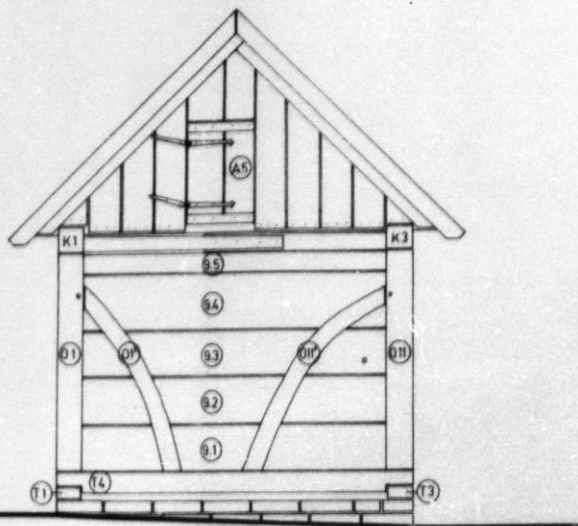


- Ⓐ AJTÓ
- 9.1 ZSILIPELT BORONAFAL ELEMEI
- ⓪ TALPPÁNT
- ⓪ OSZLÓP
- Ⓣ TALPGERENDA

DISZNÓÓL BONTÁSI TERVE 8.
 KISBAJOM, Petőfi u.251.
 Északi homlokzat M=1:20

Sási János
 Felmérő, szerkesztő, rajzoló: SASI JÁNOS műzeológus 1985

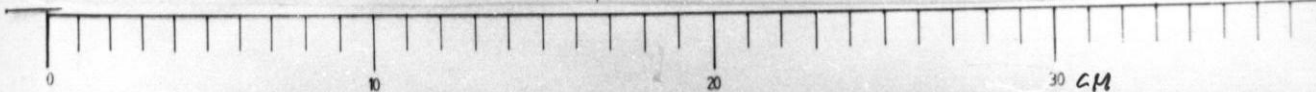


IV. KISBÁNYONI TELEK
3. VEREMTYÚKÖL

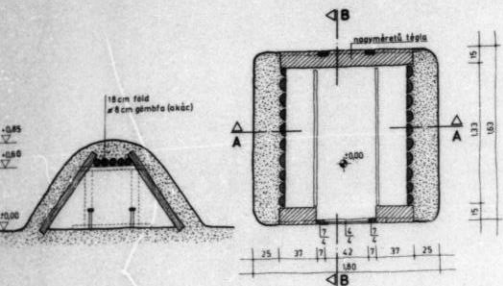


A-A METSZET

ALAPRAJZ

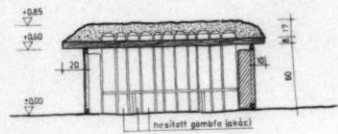


B-B METSZET

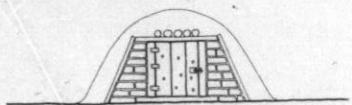

ELŐLNÉZET


SZENNAI SZABADTÉRI NÉPRAJZI GYŰJTEMÉNY
VEREMTYÚKÓL REKONSTRUKCIÓS TERVE
 M:1:20

Tervező: szerkesztő rajzoló: Sós János műteremtárs 1974

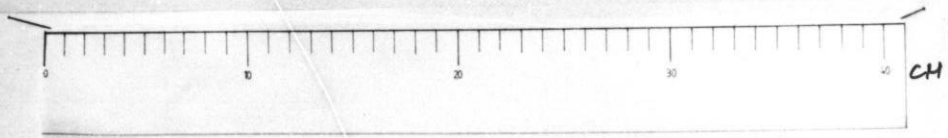

IV. KISERJOMI TELEK
2. ISZÁLLÓ

(ZSÚRFEDÉS!)

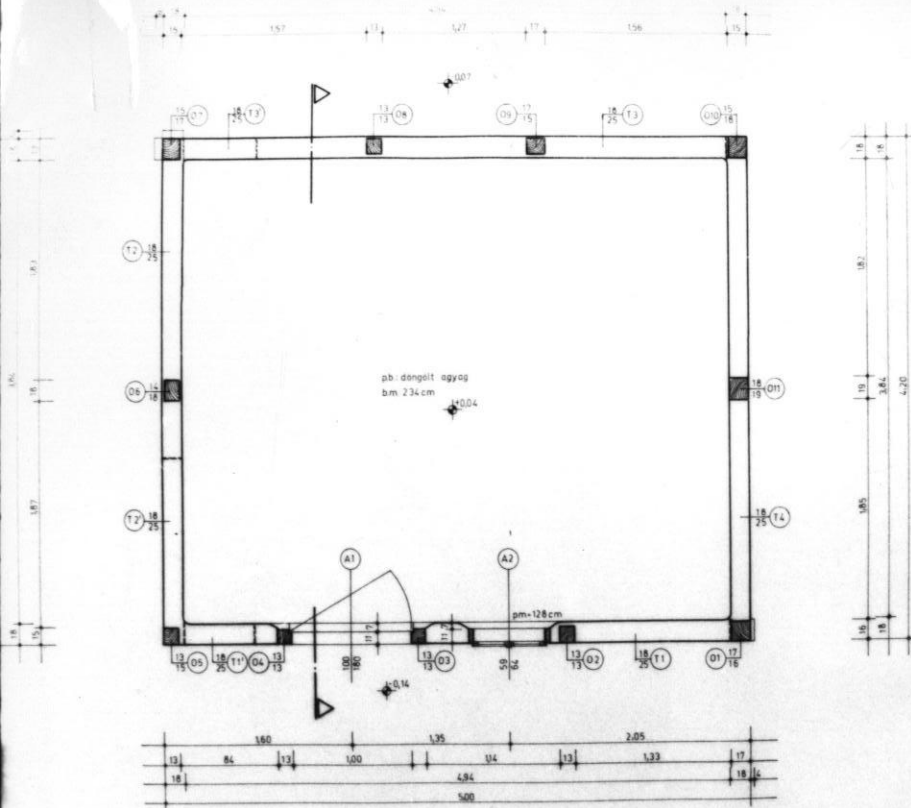

- (A) AJTÓ, ABLAK
- (D) OSZLOP
- (T) TALPGERENDA

ISTÁLLÓ
NAGYTÁD - BODVICA
TÁNCSCS M. U. 5.


ALAPRAJZ M:1:20

FELMÉRŐ SÁSI JÁNOS műszaki 1988

IV. KISBANDMI TELEK

2. ISTÁLLÓ

(ZSŰRFEDÉS!)

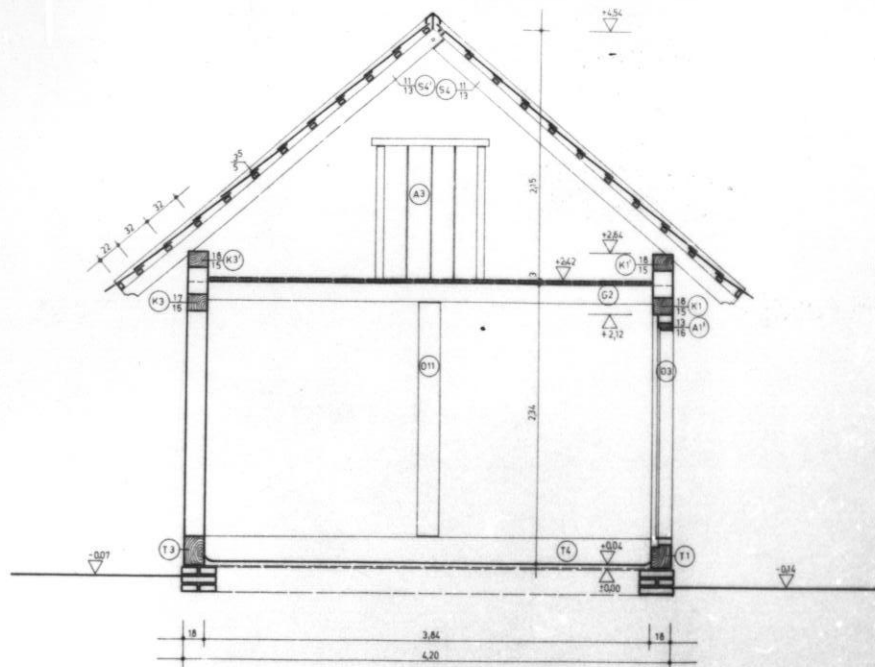


- ⊙ SZARUFA
- ⊙ NYÍR-ÉS KÖZSDŰGERENDA
- ⊙ FODÉNGERENDA
- ⊙ AJTÓ
- ⊙ OSZLOP
- ⊙ TALPGERENDA

ISTÁLLÓ
 HAGYATÓD - BODVICA
 TÁNCSCS M. U. S.

METSZET M-120


FELMÉRŐ SÁGI JÁNOS MESTER

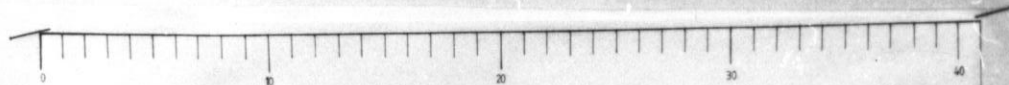

IV. KISBAJONI TELEX

2. ISTÁLLÓ

DK-i HOMLOKZAT
(ZSÚPFEDÉS!)

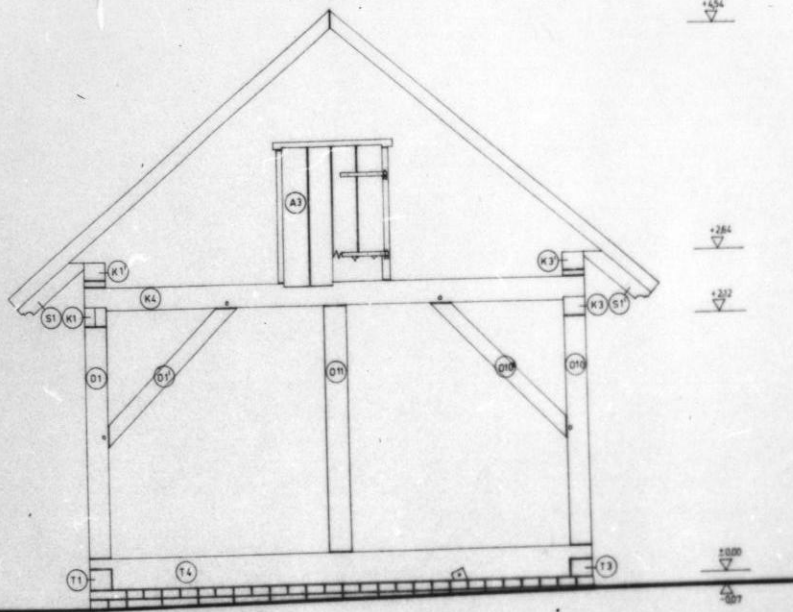


- Ⓐ AJTÓ
- Ⓚ KÖTŐ ÉS KÖZELŐGERENDA
- Ⓢ SZARUFA
- Ⓓ KÖNYÖK
- Ⓓ OSZLOP
- Ⓙ TALPGERENDA

ISTÁLLÓ
NAGYTÁD - BODVICA
TÁNCSCS M. U. S.

ÉSZAKI HOMLÓNZAT M-1-20

1987. 12. 20.
FELNÉP SÁD JÁNOS (Gondnok 1988)

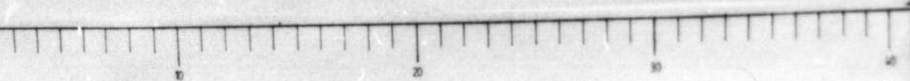


IV. KISBANDOMI TELEK

2. ISTÁLLÓ

ONYI HOMLOKZAT

(ZSŰPFEDÉS!)

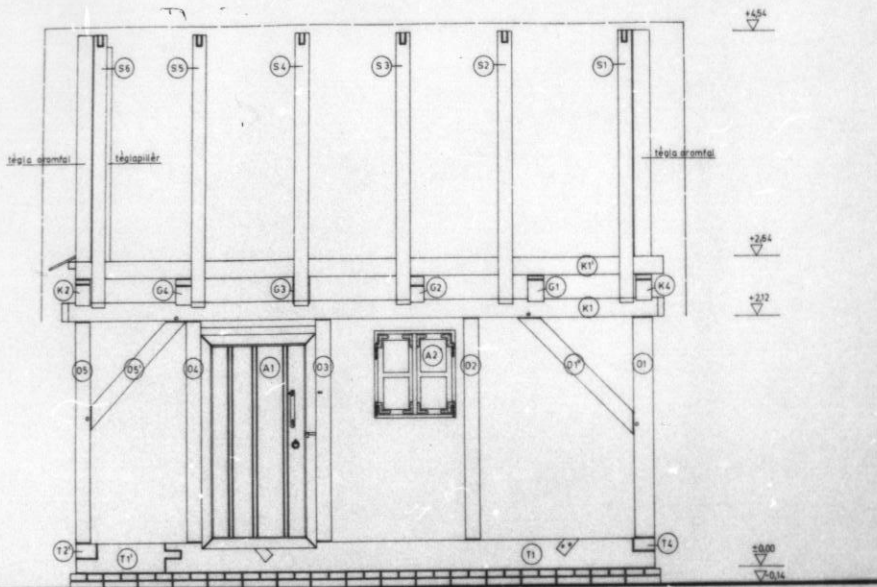


- ⊖ SZARUFA
- ⊖ FODÉMGERENDA
- ⊖ KÖTŐ- ÉS KÖSZÖRÜGERENDA
- ⊖ AJTÓ, ABLAK
- ⊖ KÖNYÖK
- ⊖ OSZLOP
- ⊖ TALPGERENDA

ISTÁLLÓ
NAGYATÁD-BODVICA
TÁNCSCS M.U. 7.

KELETI HOMLOKZAT M-12

J. J. J.
FELMÉRŐ SÁGI JÁVOS március 1988

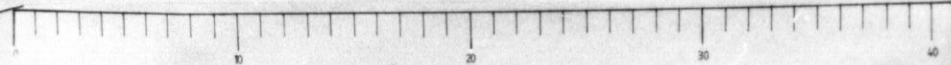


CM

IV. KISERJOMI TELEK
2. ISTÁLLÓ

ÉNY-1 HOMLOKOT

(CSÜPTÖDÉS!)

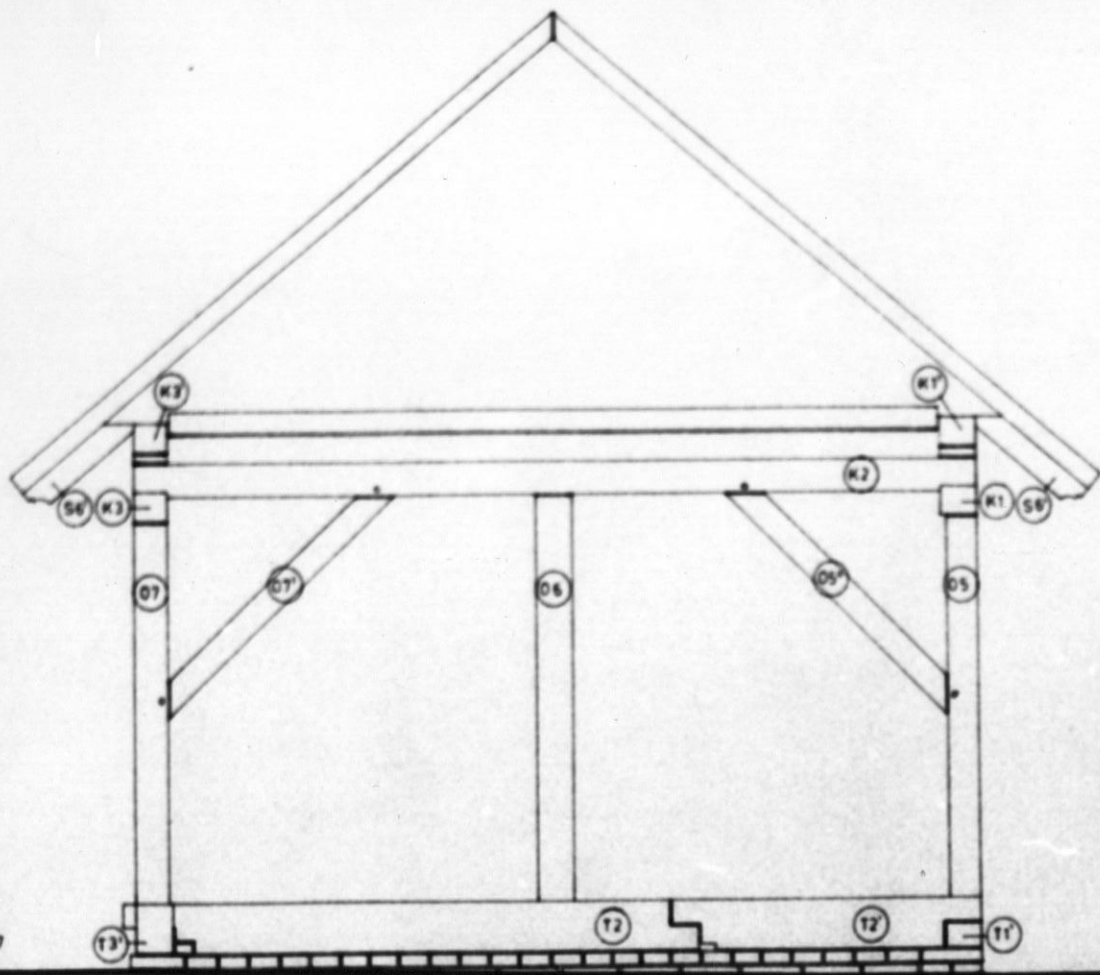

▽ -5.56


▽ +2.64

▽ +2.12

5000
▽
▽ -0.14

▽ -0.07

IV. KISBANYOMI TELEK
2. ISTÁLLÓ
EK-I HOMLOKZAT
(ZSŰPFEDÉS!)

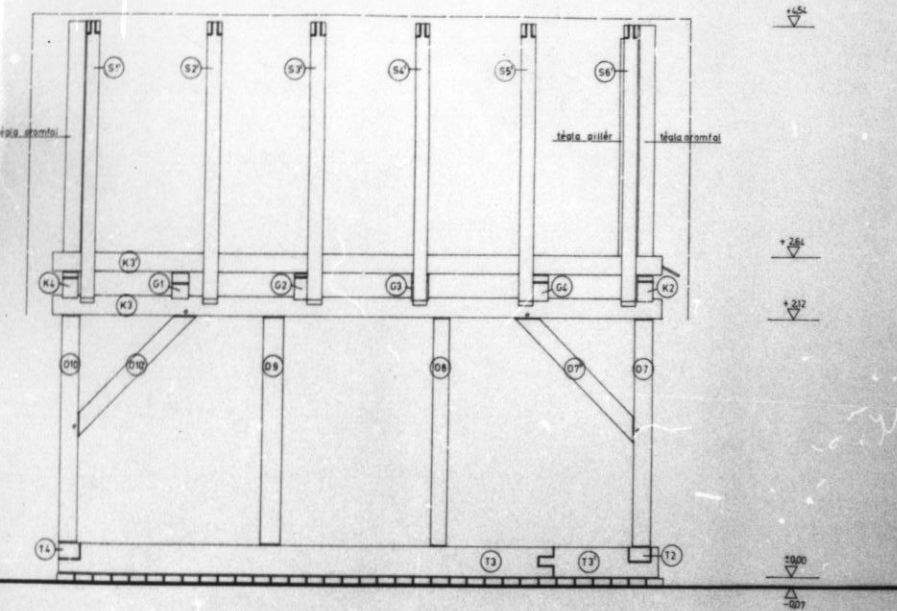

- ⊙ S SZARUPA
- ⊙ G FÜDÉMGERENDA
- ⊙ KKK RÖTÖ-ÉS KOSZORÓGERENDA
- ⊙ RÖNYÖK
- ⊙ D OSZLOP
- ⊙ T TALPGERENDA

ISTÁLLÓ
 NAGYATÁD - BODVICA
 TÁNCSCS M. U. S.

NYUGATI HOMLOKZAT M=1:20

FELMÉRŐ SÁSI JÁNOS mérnökögus 1980.

CM